


# WOHNANLAGE TRAUNDORFERSTRASSE

HAUS 2 - H2/W2 - EG  
ADRESSE: Traundorferstraße 205

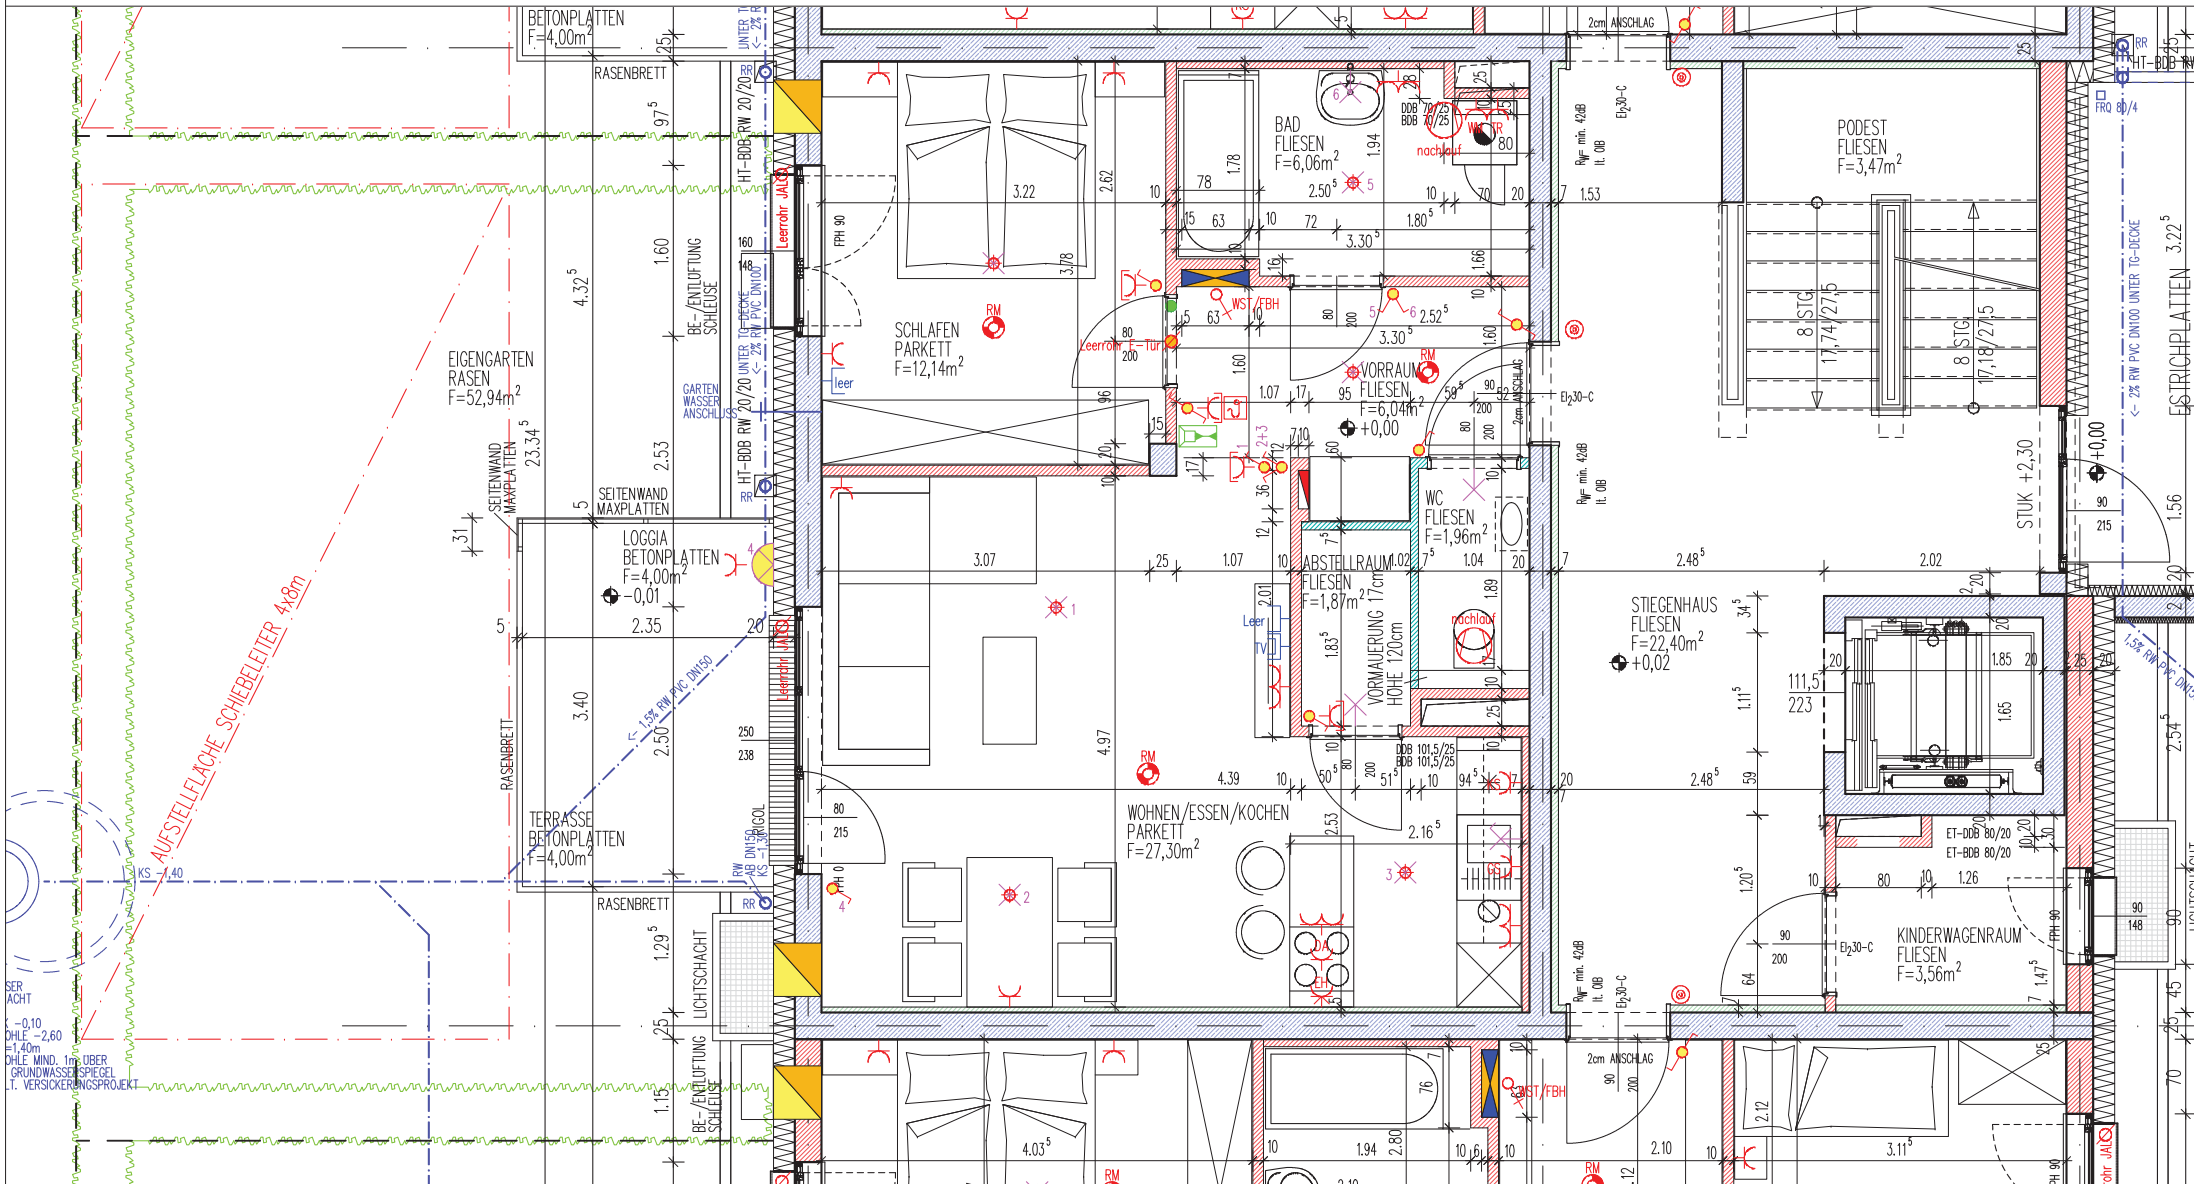

<b>WOHNUNG H2/W2</b>	
<b>WOHNRÄUME</b>	55,37m <sup>2</sup>
<b>LOGGIA</b>	4,00m <sup>2</sup>
<b>GEF. FLÄCHE</b>	59,37m <sup>2</sup>
<b>TERR./BALKON</b>	4,00m <sup>2</sup>
<b>GARTEN</b>	52,94m <sup>2</sup>
<b>KELLER</b>	3,44m <sup>2</sup>

**NORD**

- Gipskarton
- Ziegel
- Stahlbeton

**M 1:50 @ DIN A3**


**Mein ZUHAUSE**  
*Meine* **WSG**

**ÜBERSICHT**  
04.08.2020

**ARCHITEKTEN ZELLINGER GÜNHOLD + PARTNER ZIVILTECHNIKER GESMBH**  
A-4020 LINZ OÖERSTRASSE 7 TEL +43 732 683434 FAX +43 732 686009 OFFICE@ZGP.AT

**ZELLINGER GÜNHOLD + PARTNER**  
ARCHITECTS

Die in diesen Plänen eingezeichneten Möbel sind ein Einrichtungsversuch und nicht bindend. Änderungen vorbehalten!!  
Für sämtliche Möbel und sonstige Einbauten gilt es erforderlich, dass vor Auftragsbeginn Notizen eingebracht werden!!!  
Dies gilt insbesondere auch für die Lage der Wasseranschlüsse in Küche und Bad und für Elektroinstallationsstellen.  
Freiflächen werden im Zuge der Bauabstimmung den örtlichen Gegebenheiten angepasst.  
Stichtungs- und Baufertigstellungspläne können sich hieraus ergeben. Diese sind in den ausgereichten Gartengrößen inkludiert.  
Aus den planmäßigen Darstellungen kann kein Anspruch auf eine geographisch exakte Gartenfläche abgeleitet werden.

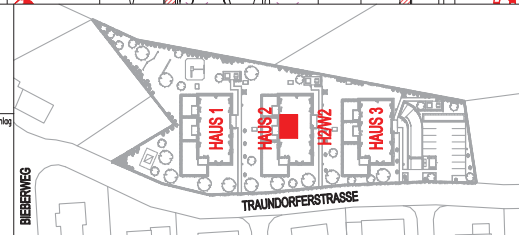

**LEGENDE**

- Steckdose
- Aus-Schalter
- Serien-Schalter
- Wechsel-Schalter
- Kreuz-Schalter
- Licht-Taster
- E-Verteiler
- Wandlampe
- Telefon-Steckdose
- TV-Steckdose
- Brandmelder
- Deckenauslass
- Wandauslass
- Raumthermostat
- Sprechanlage
- Klingel-Taster
- Wohnungsstation + FB-Heizungsverteiler