



WOHNANLAGE TRAUNDORFERSTRASSE

HAUS 2 - H2/W5 - 1.OG
 ADRESSE: Traundorferstraße 205

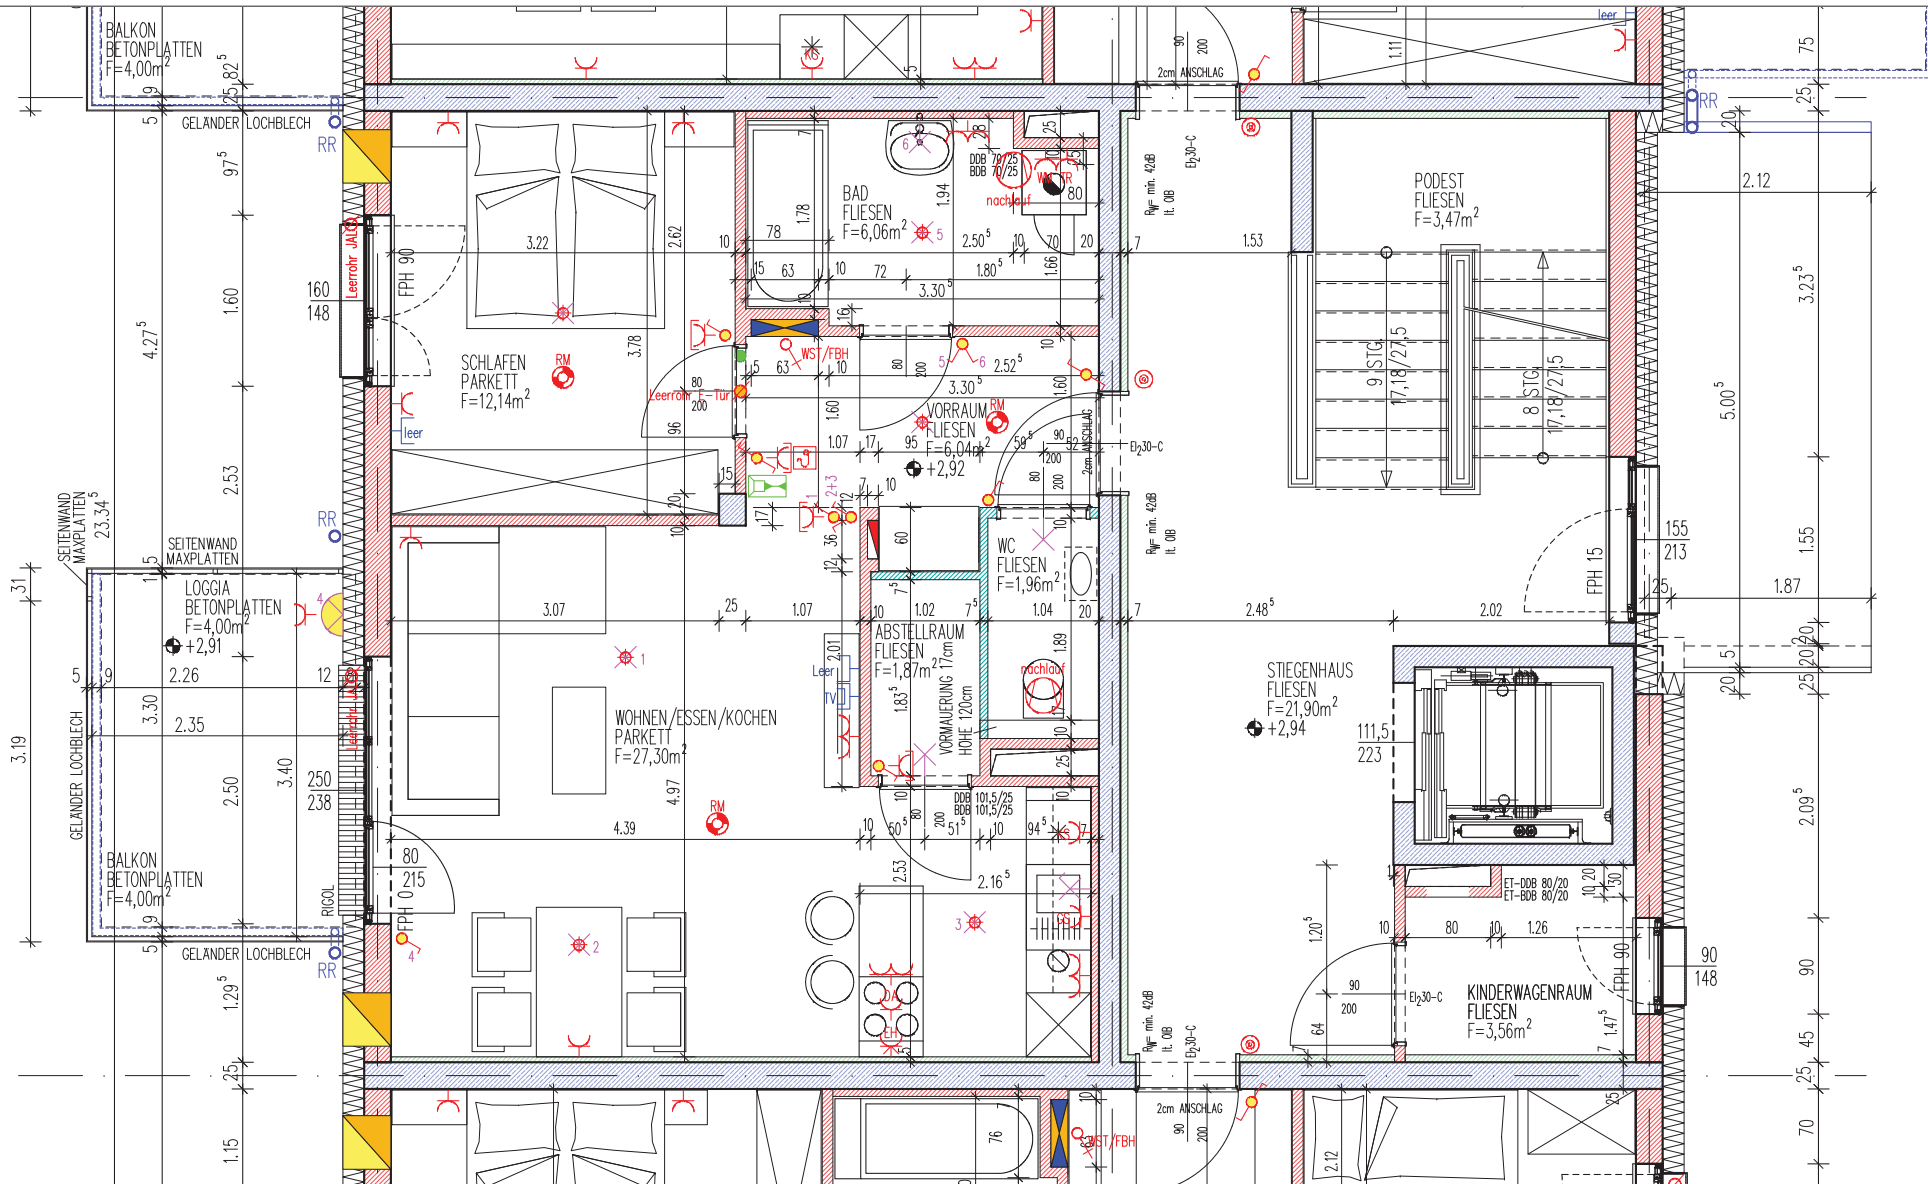

WOHNUNG	H2/W5
WOHNRAUME	55,37m²
LOGGIA	4,00m²
GEF. FLÄCHE	59,37m²
TERR./BALKON	4,00m²
GARTEN	-
KELLER	3,30m²

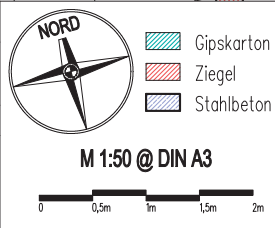


Mein ZUHAUSE
 Meine **WSG**

UBERSICHT
 04.08.2020

Die in diesen Plänen eingezeichneten Möbel sind ein Einrichtungsversuch und nicht bindend. Änderungen vorbehalten!
 Für sämtliche Möbel und sonstige Einbauten ist es erforderlich, dass vor Anfertigung der Maße genommen werden!
 Dies gilt insbesondere auch für die Lage der Wasseranschlüsse in Küche und Bad und für Elektroanschlüsse.
 Freiflächen werden im Zuge der Bauabführung den örtlichen Gegebenheiten angepasst.
 Stütz- und Befestigungspunkte können sich heraus ergeben. Diese sind in den ausgetragten Ortsgärten inblau.
 Aus den planmäßigen Darstellung kann kein Anspruch auf eine geometrische Ebene/Geradenheit abgeleitet werden.

ARCHITECTEN ZELLINGER GUNHOLD + PARTNER ZIVILTECHNIKER GESMBH
 A-4020 LINZ ODEPSTRASSE 7 TEL. +43 732 683434 FAX +43 732 6836009 OFFICE@ZGSP.AT

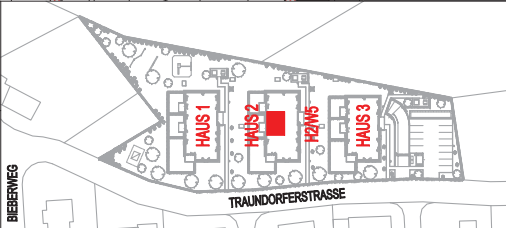

LEGENDE

- Steckdose
- Aus-Schalter
- Serien-Schalter
- Wechsel-Schalter
- Kreuz-Schalter
- Licht-Taster
- E-Verteiler
- Wandlampe
- Raumthermostat
- Sprechanlage
- Deckenauslass
- Klingel-Taster
- Wandauslass
- WRL-Gerät
- Wohnungsstation + FB-Heizungsverteiler