


WOHNANLAGE TRAUNDORFERSTRASSE

HAUS 2 - H2/W6 - 1.OG
 ADRESSE: Traundorferstraße 205

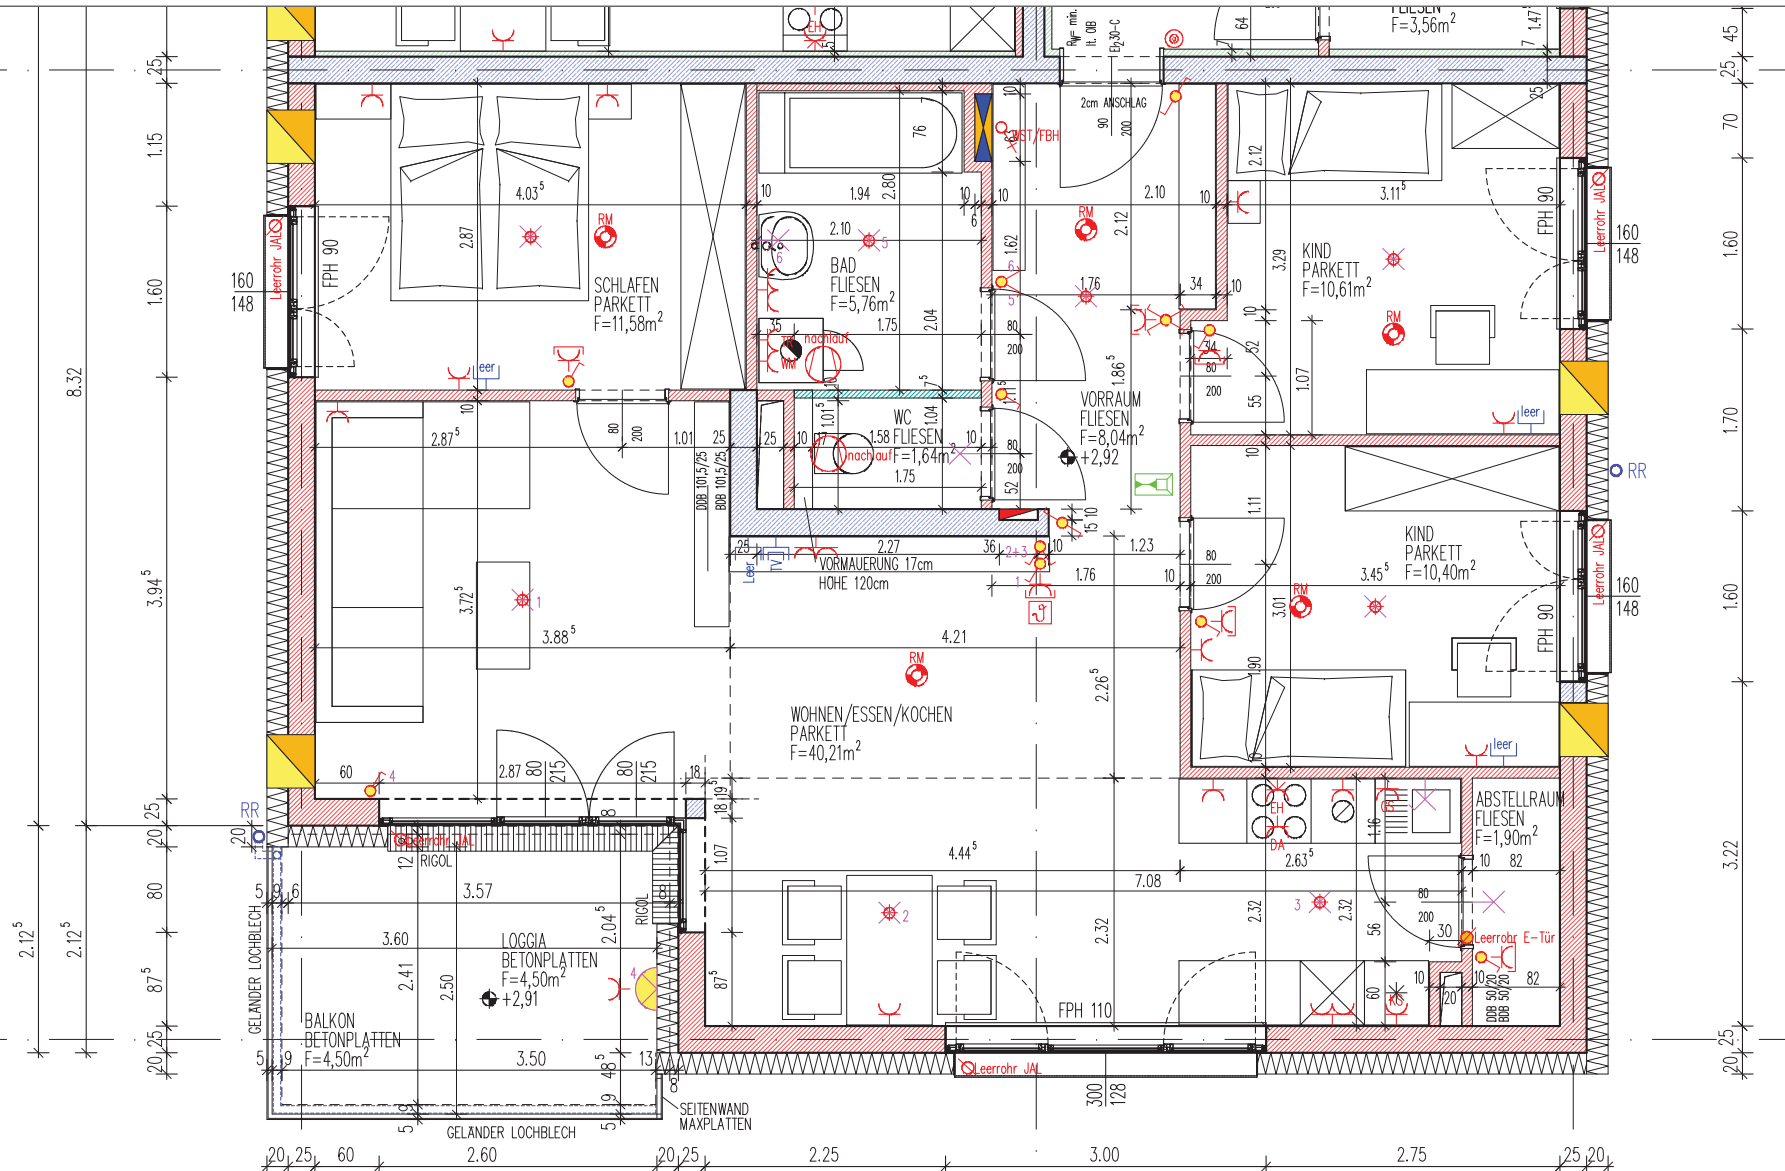

WOHNUNG	H2/W6
WOHNRÄUME	90,14m ²
LOGGIA	4,50m ²
GEF. FLÄCHE	94,64m ²
TERR./BALKON	4,50m ²
GARTEN	-
KELLER	5,02m ²

NORD

- Gipskarton
- Ziegel
- Stahlbeton


M 1:50 @ DIN A3

Mein ZUHAUSE
 Meine **WSG**

ÜBERSICHT
 04.08.2020

Die in diesen Plänen eingezeichneten Möbel sind ein Einrichtungsversuch und nicht bindend. Änderungen vorbehalten!
 Für sämtliche Möbel und sonstige Einbauten ist es erforderlich, dass vor Anfertigung Holzmaße genommen werden!!!
 Dies gilt insbesondere auch für die Lage der Wasseranschlüsse in Küche und Bad und für Elektroinstallationsstellen.
 Freizeitchen werden im Zuge der Bauvorbereitung den örtlichen Gegebenheiten angepasst.
 Sicherungs- und Befestigungspunkte können sich hieraus ergeben. Diese sind in den ausgetragenen Ortsgängen inkludiert.
 Aus den planmäßigen Darstellungen kann kein Anspruch auf eine genauere Ausführung dieser Gartenfläche abgeleitet werden.

ARCHITECTEN ZELLINGER GÜNHOLD + PARTNER ZIVILTECHNIKER GESMBH
 A-4020 LINZ OBERPFEIFSTRASSE 7 TEL. +43 732 68434 FAX +43 732 684009 OFFICE@ZG.PF.AT

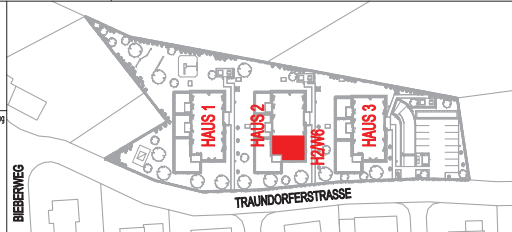

LEGENDE

- Steckdose
- Aus-Schalter
- Serien-Schalter
- Wechsel-Schalter
- Kreuz-Schalter
- Licht-Taster
- E-Verteiler
- Wandlampe
- Raumthermostat
- Sprechanlage
- Klingel-Taster
- Wohnungsstation + FB-Heizungsverteiler