



WOHNANLAGE TRAUNDORFERSTRASSE

HAUS 2 - H2/W7 - 2.OG
 ADRESSE: Traundorferstraße 205

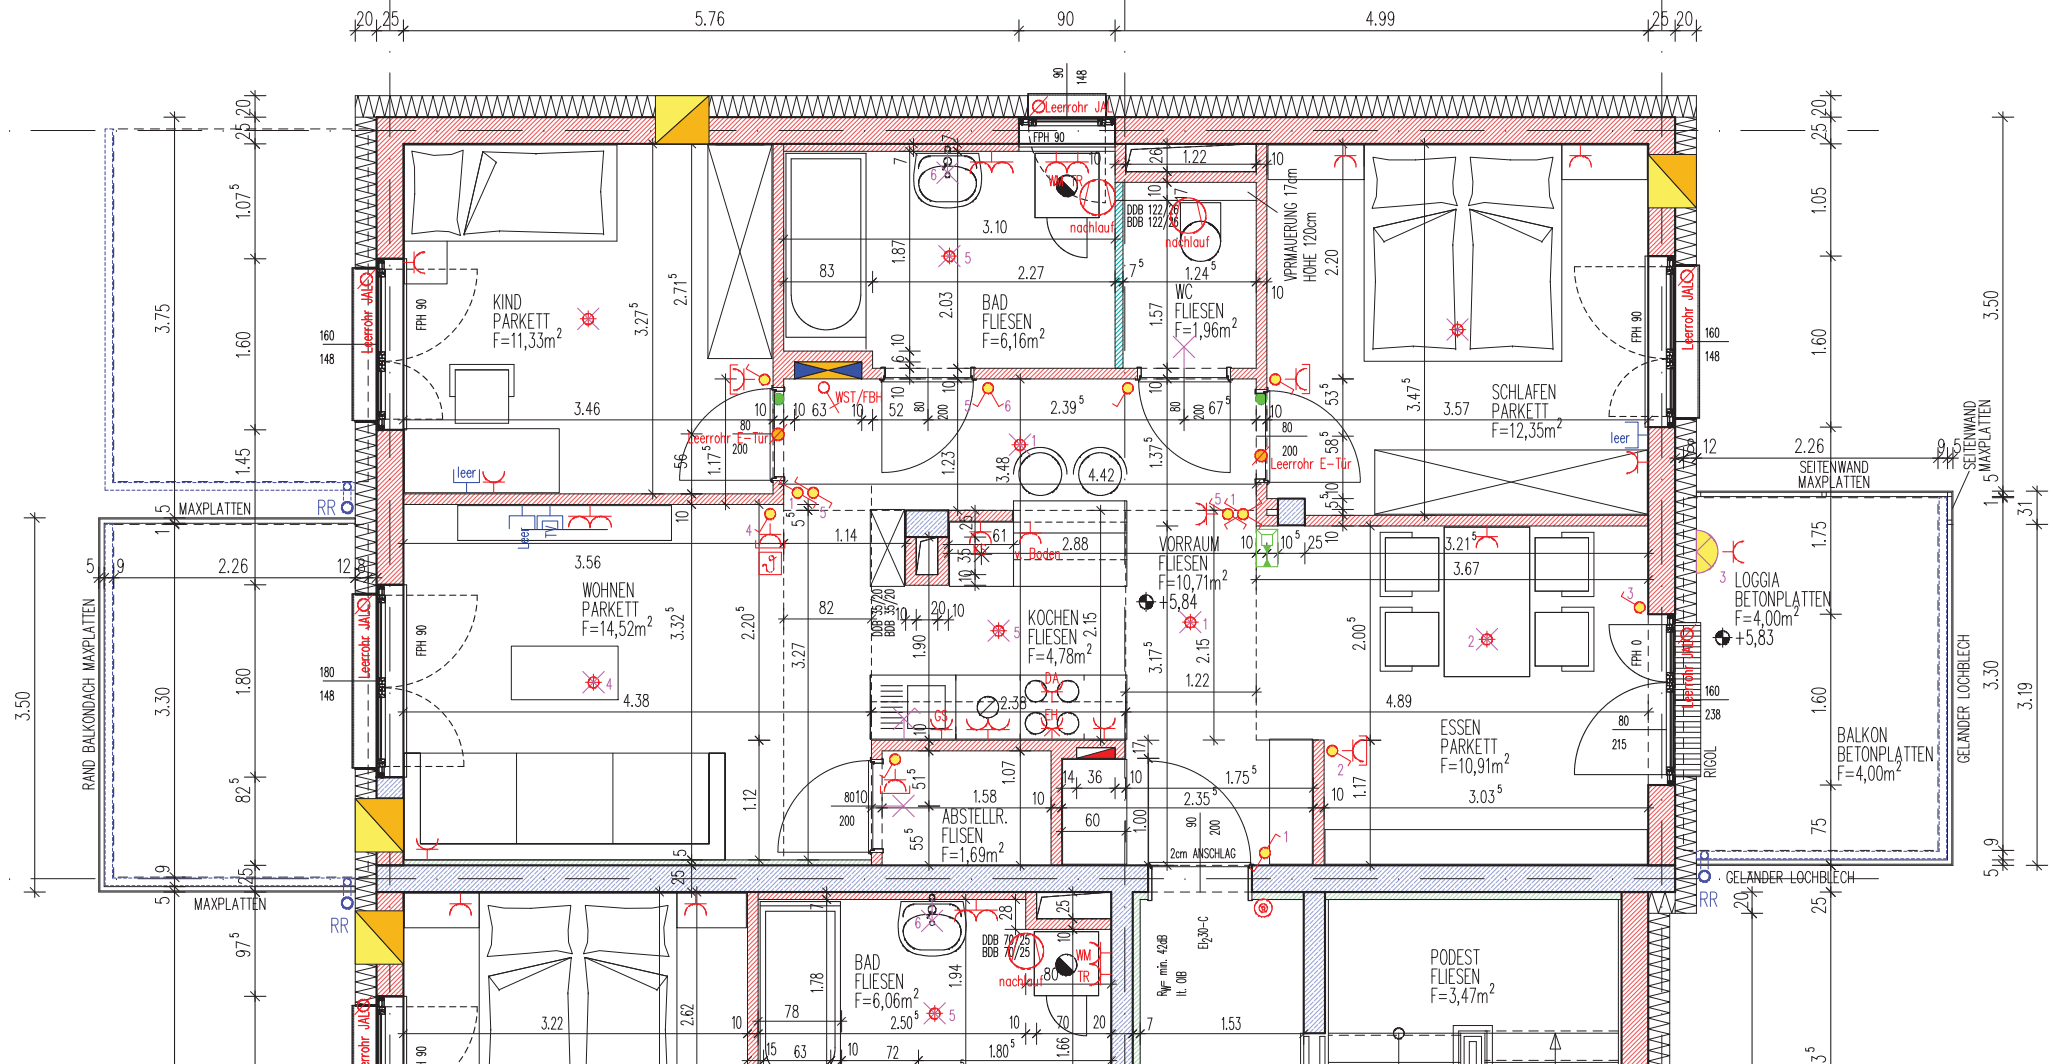

WOHNUNG H2/W7	
WOHNRÄUME	74,41m ²
LOGGIA	4,00m ²
GEF. FLÄCHE	78,41m ²
TERR./BALKON	4,00m ²
GARTEN	-
KELLER	5,83m ²

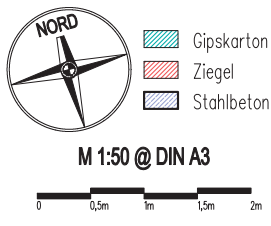


Mein ZUHAUSE
 Meine WSG

ÜBERSICHT

04.08.2020

ARCHITECTEN ZELLINGER GÜNHOLD + PARTNER ZIVILTECHNIKER GESMBH
 A-4020 LINZ OBERPETERSASSE 7 TEL.+43 732 68434 FAX+43 732 686000 OFFICE@ZGP.AT

Die in diesem Plan eingezeichneten Möbel sind ein Einrichtungsvorschlag und nicht bindend. Änderungen vorbehalten!
 Für sämtliche Möbel und sonstige Einbauten ist es erforderlich, dass vor der fertigen Holzmaße genommen werden!!
 Dies gilt insbesondere auch für die Lage der Wasseranschlüsse in Küche und Bad und für Elektroanschlüsse.
 Freiflächen werden im Zuge der Bauabführung den örtlichen Gegebenheiten angepasst.
 Stützens- und Deckenflächen können sich hieraus ergeben. Diese sind in den ausgerechneten Gertangaben einfließen.
 Aus den planmäßigen Darstellung kann kein Anspruch auf eine genauere Abgrenzung der Gertflächen abgeleitet werden.

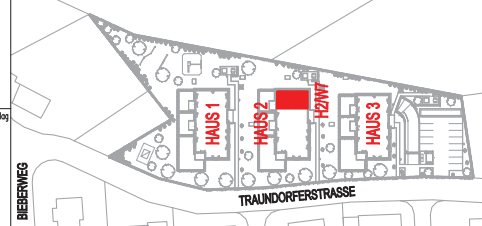

LEGENDE

- Steckdose
- Aus-Schalter
- Serien-Schalter
- Wechsel-Schalter
- Kreuz-Schalter
- Licht-Taster
- E-Verteiler
- Telefon-Steckdose
- TV-Steckdose
- Brandmelder
- Deckenauslass
- Wandauslass
- Wandlampe
- Raumthermostat
- Sprechanlage
- Klingel-Taster
- Wohnungsstation + FB-Heizungsverteiler
- WRL-Gerät