


# WOHNANLAGE TRAUNDORFERSTRASSE

HAUS 2 - H2/W10 - 3.OG  
 ADRESSE: Traundorferstraße 205

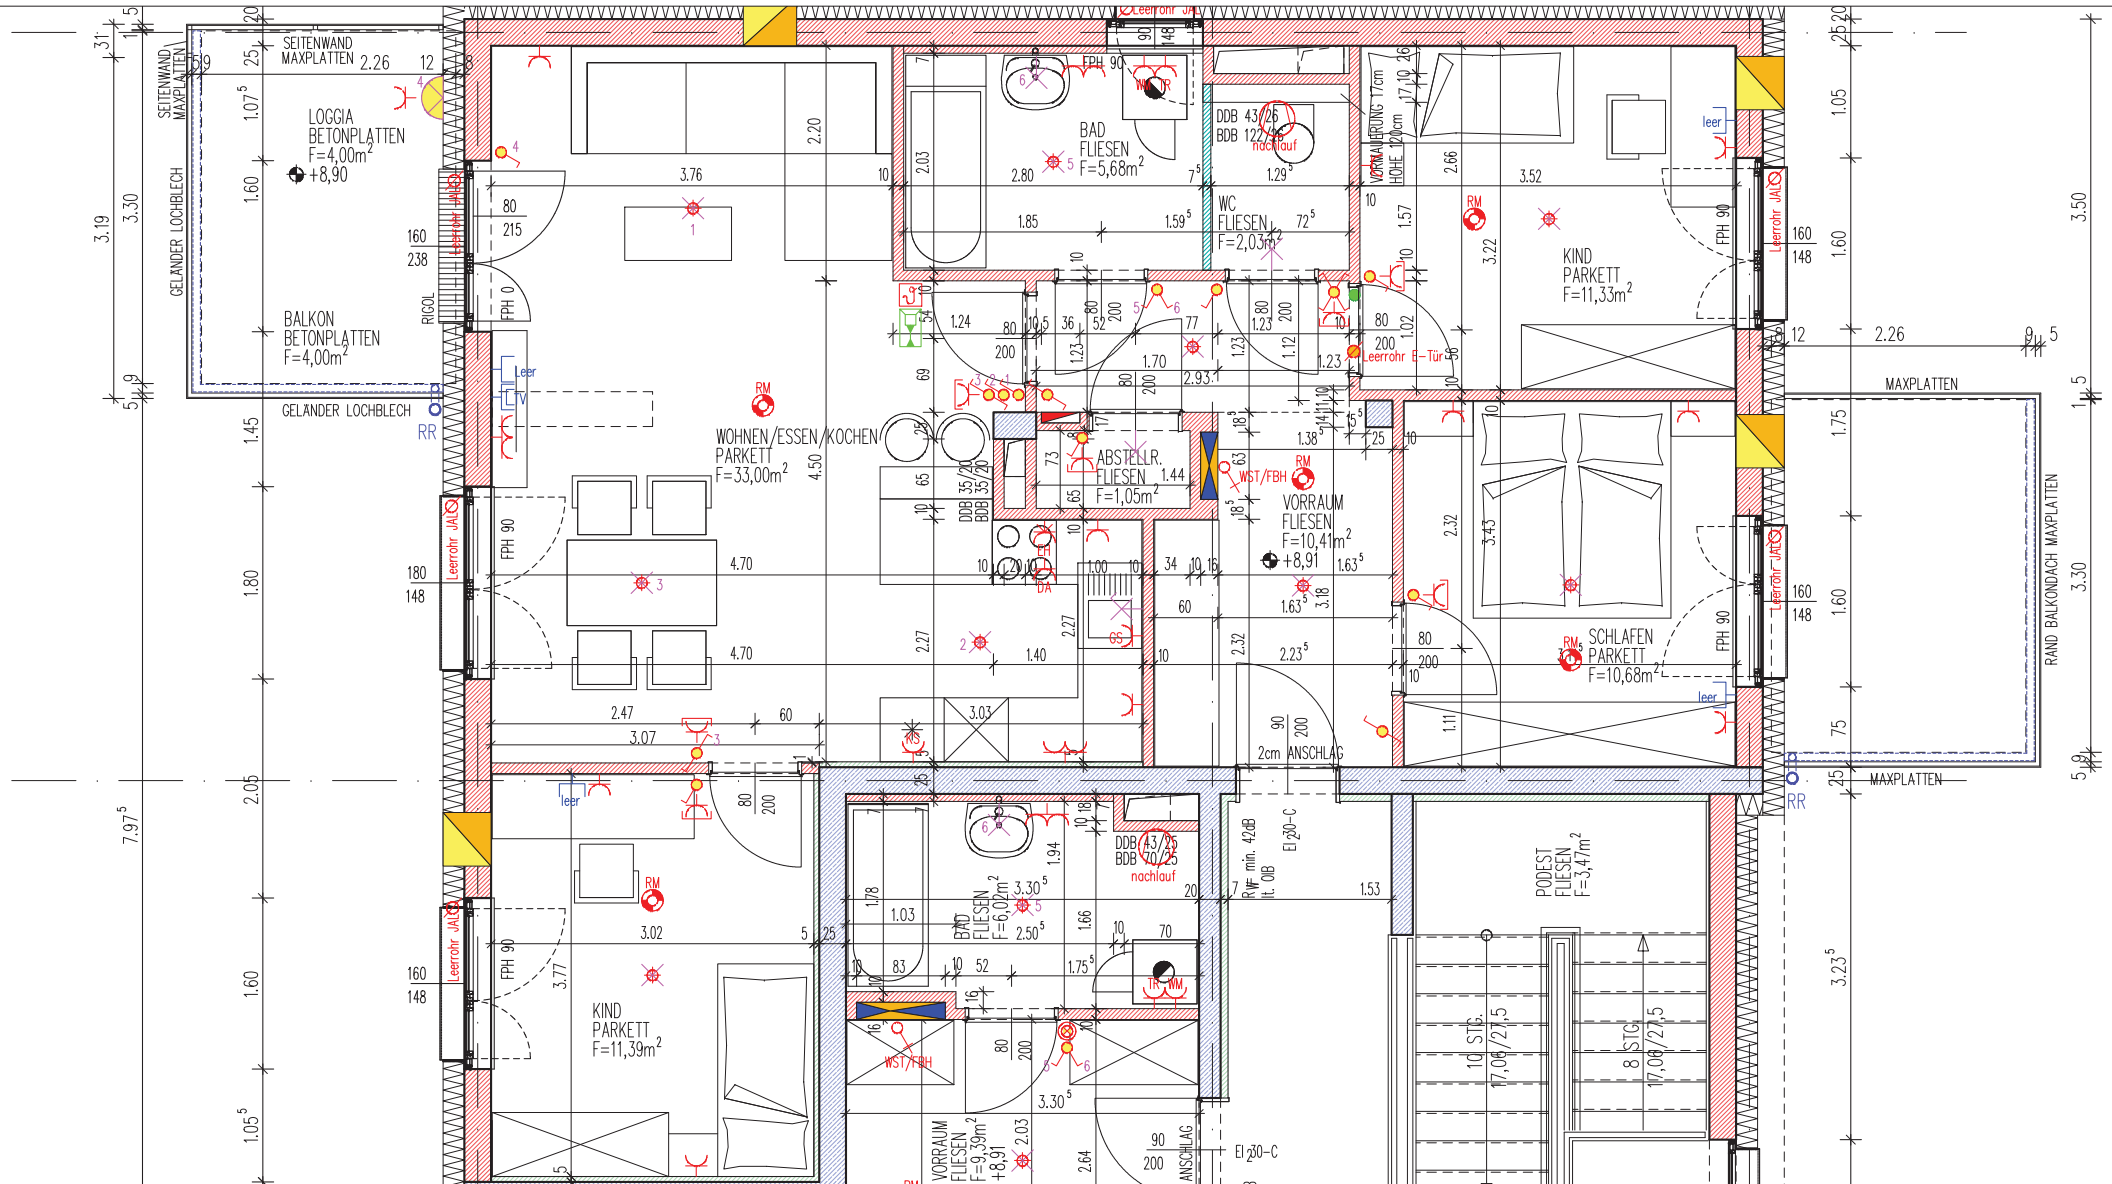

<b>WOHNUNG</b>	<b>H2/W10</b>
<b>WOHNRÄUME</b>	<b>85,57m<sup>2</sup></b>
<b>LOGGIA</b>	<b>4,00m<sup>2</sup></b>
<b>GEF. FLÄCHE</b>	<b>89,57m<sup>2</sup></b>
<b>TERR./BALKON</b>	<b>4,00m<sup>2</sup></b>
<b>GARTEN</b>	<b>-</b>
<b>KELLER</b>	<b>7,11m<sup>2</sup></b>

**NORD**

**M 1:50 @ DIN A3**

0 0,5m 1m 1,5m 2m


**Mein ZUHAUSE**  
 Meine **WSG**

**UBERSICHT**  
 04.08.2020

**ARCHITECTEN ZELLINGER GÜNHOLD + PARTNER ZIVILTECHNIKER GESMBH**  
 A-4020 LINZ OOEERSTRASSE 7 TEL+4373246834 FAX+43732468209 OFFICE@ZG.PARTNER

**ZELLINGER GÜNHOLD + PARTNER**

Die in diesen Plänen eingezeichneten Möbel sind ein Einrichtungsversuch und nicht bindend. Änderungen vorbehalten!  
 Für sämtliche Möbel und sonstige Einbauten ist es erforderlich, dass vor Anfertigung der Möbel die genauen Maße genommen werden!!!  
 Dies gilt insbesondere auch für die Lage der Wasseranschlüsse in Küche und Bad und für Elektroanschlüsse.  
 Freiflächen werden im Zuge der Bauvorbereitung den örtlichen Gegebenheiten angepasst.  
 Böschungs- und Außenanlagenarbeiten können sich hieraus ergeben.  
 Diese sind in den ausgearbeiteten Gartengrößen inkludiert.  
 Aus den planmäßigen Darstellungen kann kein Anspruch auf eine genauere Ausführung dieser Gartenfläche abgeleitet werden.

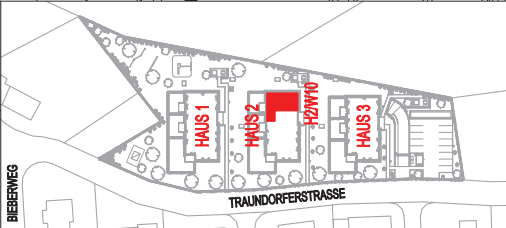

**LEGENDE**

- Steckdose
- Aus-Schalter
- Serien-Schalter
- Wechsel-Schalter
- Kreuz-Schalter
- Licht-Taster
- E-Verteiler
- Wandlampe
- Raumthermostat
- Sprechanlage
- Klingel-Taster
- Wohnungsstation + FB-Heizungsverteiler
- Wandausslass
- WRL-Gerät
- Telefon-Steckdose
- TV-Steckdose
- Brandmelder
- Deckenausslass
- Wandausslass