


WOHNANLAGE TRAUNDORFERSTRASSE

HAUS 3 - H3/W2 - EG
 ADRESSE: Traundorferstraße 207

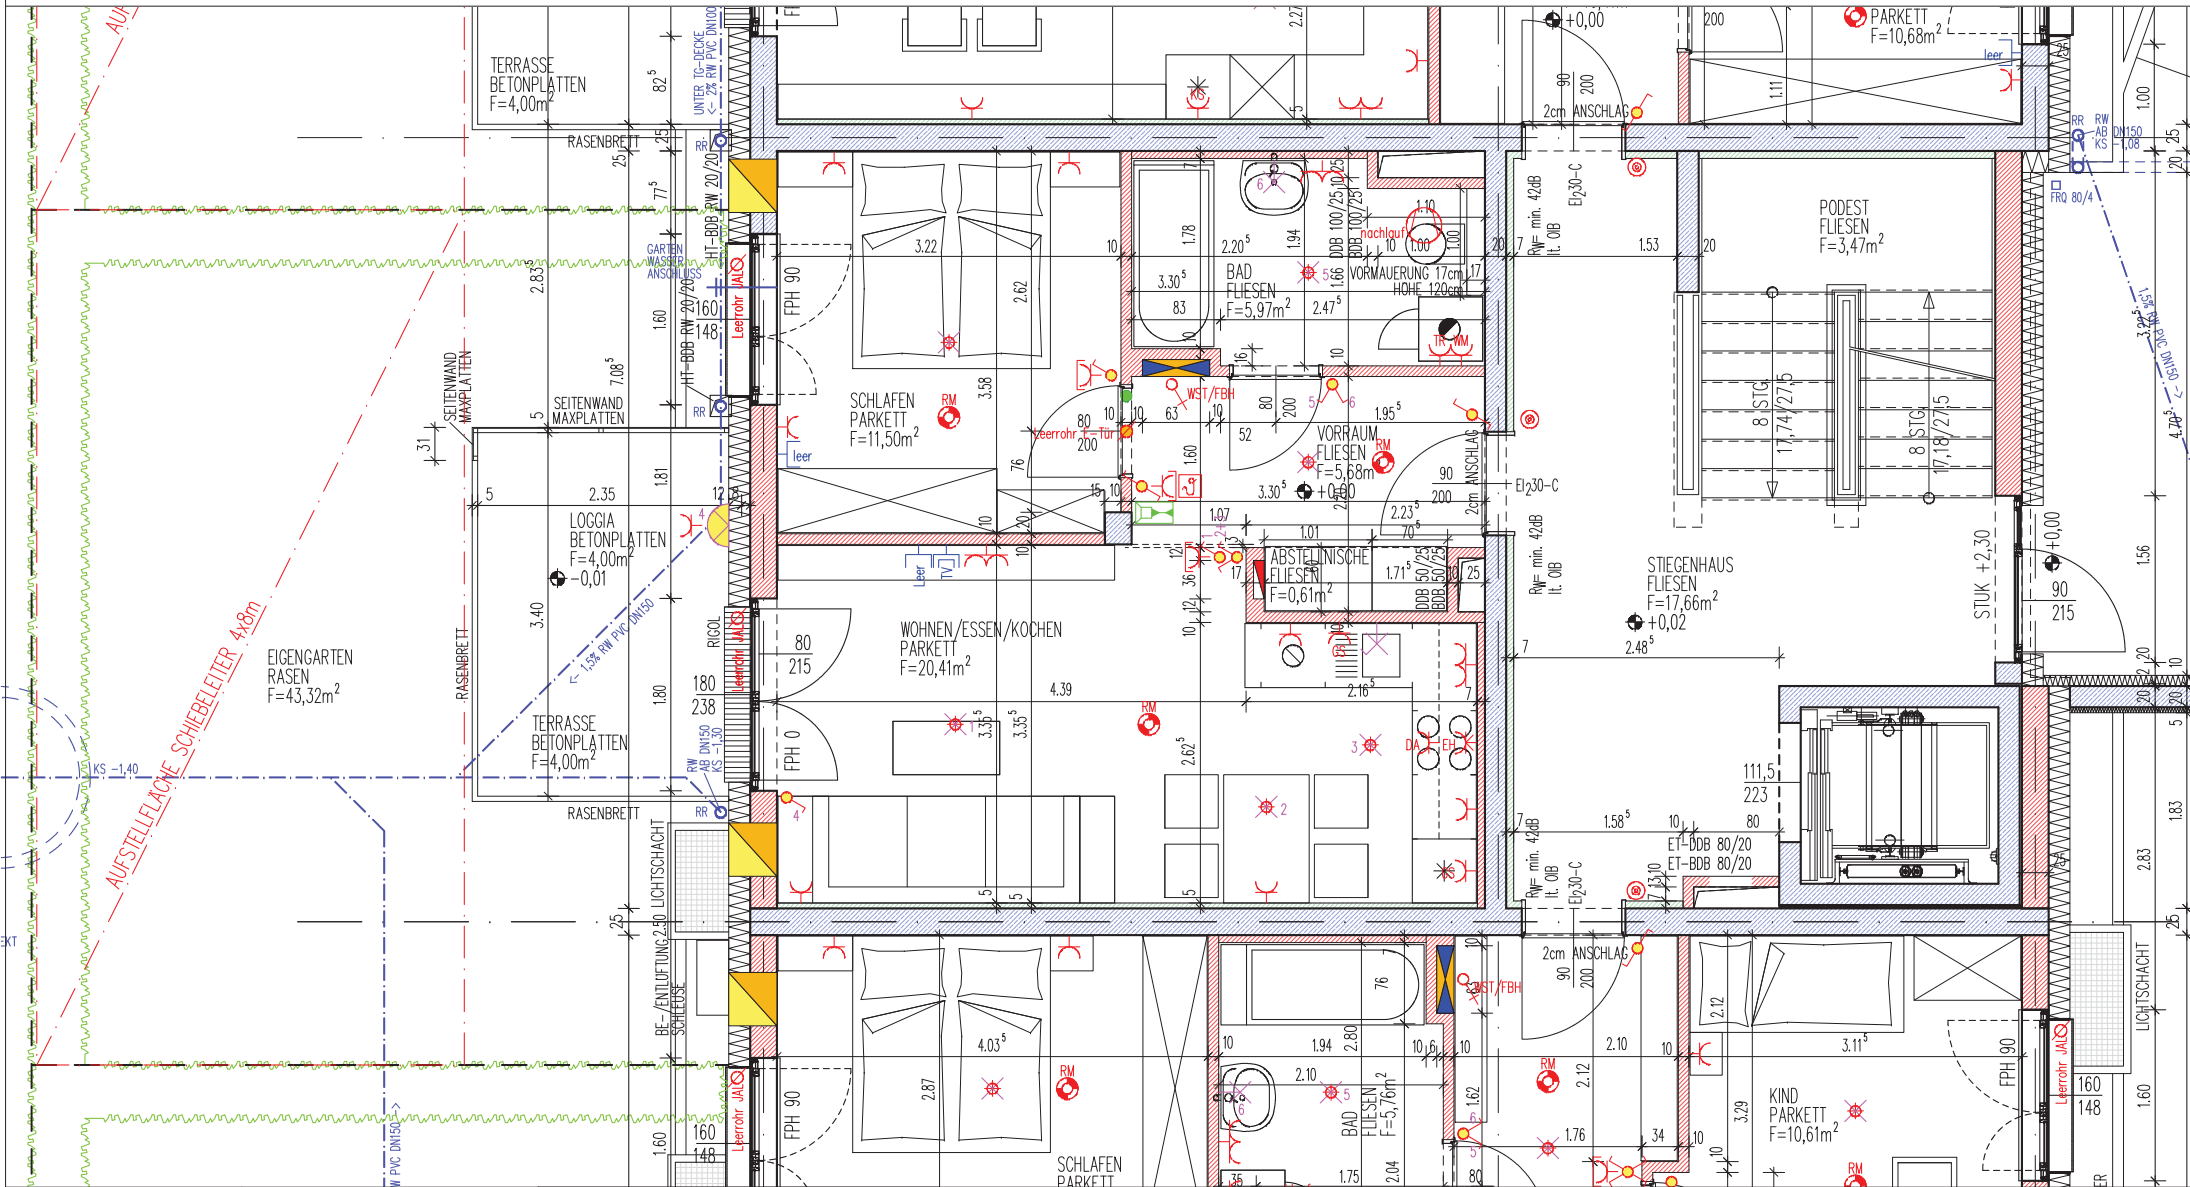

WOHNUNG	H3/W2
WOHNRÄUME	44,17m²
LOGGIA	4,00m²
GEF. FLÄCHE	48,17m²
TERR./BALKON	4,00m²
GARTEN	43,32m²
KELLER	3,44m²

NORD

- Gipskarton
- Ziegel
- Stahlbeton


M 1:50 @ DIN A3

Mein ZUHAUSE
 Meine **WSG**

ÜBERSICHT
 04.08.2020

Die in diesem Plan angegebenen Möbel sind ein Einrichtungsvorschlag und nicht bindend. Änderungen vorbehalten!!
 Für sämtliche Möbel und sonstige Einbauten ist es erforderlich, dass vor Anfertigung der Möbel geordnet werden!!!
 Dies gilt insbesondere auch für die Lage der Wasseranschlüsse in Küche und Bad und für Elektroinstallationsstellen.
 Freiflächen werden im Zuge der Bewirtschaftung den örtlichen Gegebenheiten angepasst.
 Stöckungs- und Baufertigstellungs können sich hieraus ergeben. Diese sind in den ausgearbeiteten Ortsgängen einfließen.
 Aus den planmäßigen Darstellung kann kein Anspruch auf eine planmäßige Ebene Garflächen abgeleitet werden.

ARCHITECTEN ZELLINGER GÜNHOLD + PARTNER ZIVILTECHNIKER GESMBH
 A-4020 LINZ OÖERSTRASSE 7 TEL+4373246834 FAX+43732468209 OFFICE@ZGP.AT

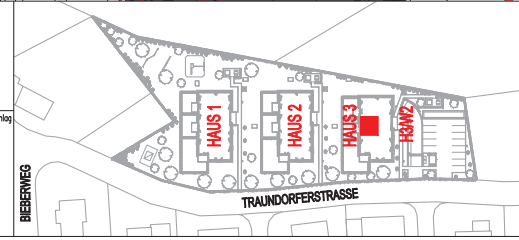

LEGENDE

- Steckdose
- Telefon-Steckdose
- Aus-Schalter
- Serien-Schalter
- Wechsel-Schalter
- Kreuz-Schalter
- Licht-Taster
- E-Verteiler
- Wandlampe
- Raumthermostat
- Sprechanlage
- Klingel-Taster
- WRL-Gerät
- Wohnungsstation + FB-Heizungsverteiler