


WOHNANLAGE TRAUNDORFERSTRASSE

HAUS 3 - H3/W3 - EG
ADRESSE: Traundorferstraße 207

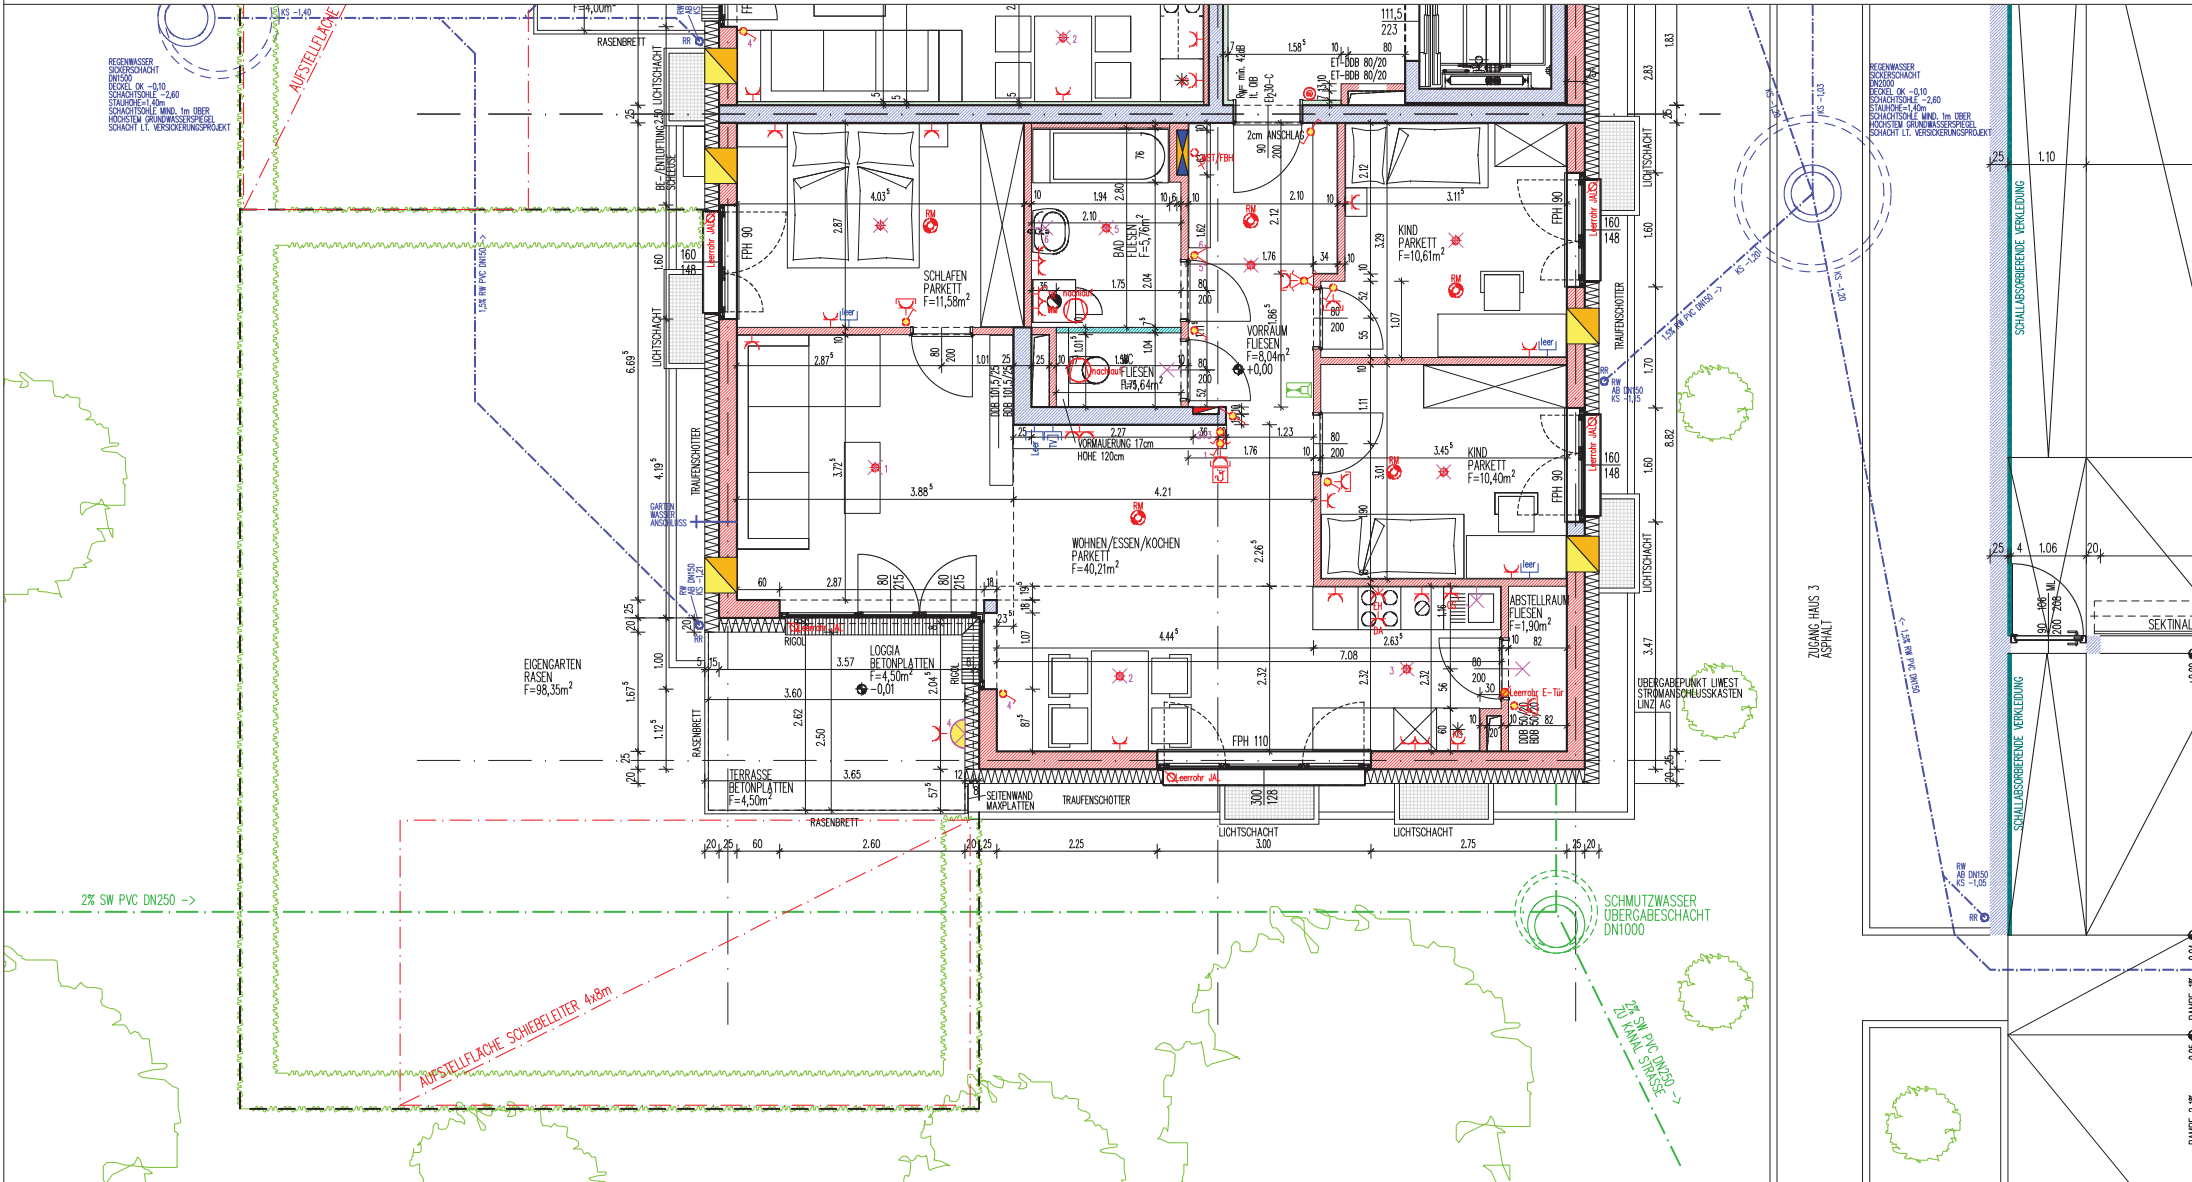

WOHNUNG	H3/W3
WOHNRÄUME	90,14m ²
LOGGIA	4,50m ²
GEF. FLÄCHE	94,64m ²
TERR./BALKON	4,50m ²
GARTEN	98,35m ²
KELLER	4,56m ²

NORD

M 1:75 @ DIN A3


- Gipskarton
- Ziegel
- Stahlbeton

Mein ZUHAUSE
Meine **WSG**

ZELLINGER GÜNHOLD + PARTNER
ARCHITECTEN ZELLINGER GÜNHOLD + PARTNER ZIVILTECHNIKER GESMBH
A-4020 LINZ OBERERBRASSE 7 TEL+43732463434 FAX+43732466509 OFFICE@ZGP.AT

ÜBERSICHT
04.08.2020

Die in diesem Plan dargestellten Möbel sind ein Einrichtungsvorschlag und nicht bindend. Änderungen vorbehalten!
Für sämtliche Möbel und sonstige Einbauten ist es erforderlich, dass vor Lieferfristung Notmaßnahme gesondert vereinbart!
Dies gilt insbesondere auch für die Lage der Wasseranschlüsse in Küche und Bad und für Elektroinstallationen.
Freizeichen werden im Zuge der Bauausführung den örtlichen Gegebenheiten angepasst.
Stützwand- und Befestigungsflächen können sich hieraus ergeben.
Diese sind in den entsprechenden Gartenplänen inkludiert.
Aus den planlichen Darstellung kann kein Anspruch auf eine gesamtlich ebene Gartenfläche abgeleitet werden.

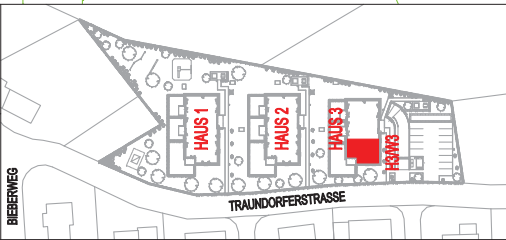


LEGENDE

- Steckdose
- Aus-Schalter
- Serien-Schalter
- Wechsel-Schalter
- Kreuz-Schalter
- Licht-Taster
- E-Verteiler
- Telefon-Steckdose
- TV-Steckdose
- Brandmelder
- Deckenauslass
- Wandauslass
- Wandlampe
- Raumthermostat
- Sprechanlage
- Klingel-Taster
- Wohnungsstation + FB-Heizungsverteiler

WOHNANLAGE TRAUNDORFERSTRASSE

HAUS 3 - H3/W3 - EG
 ADRESSE: Traundorferstraße 207

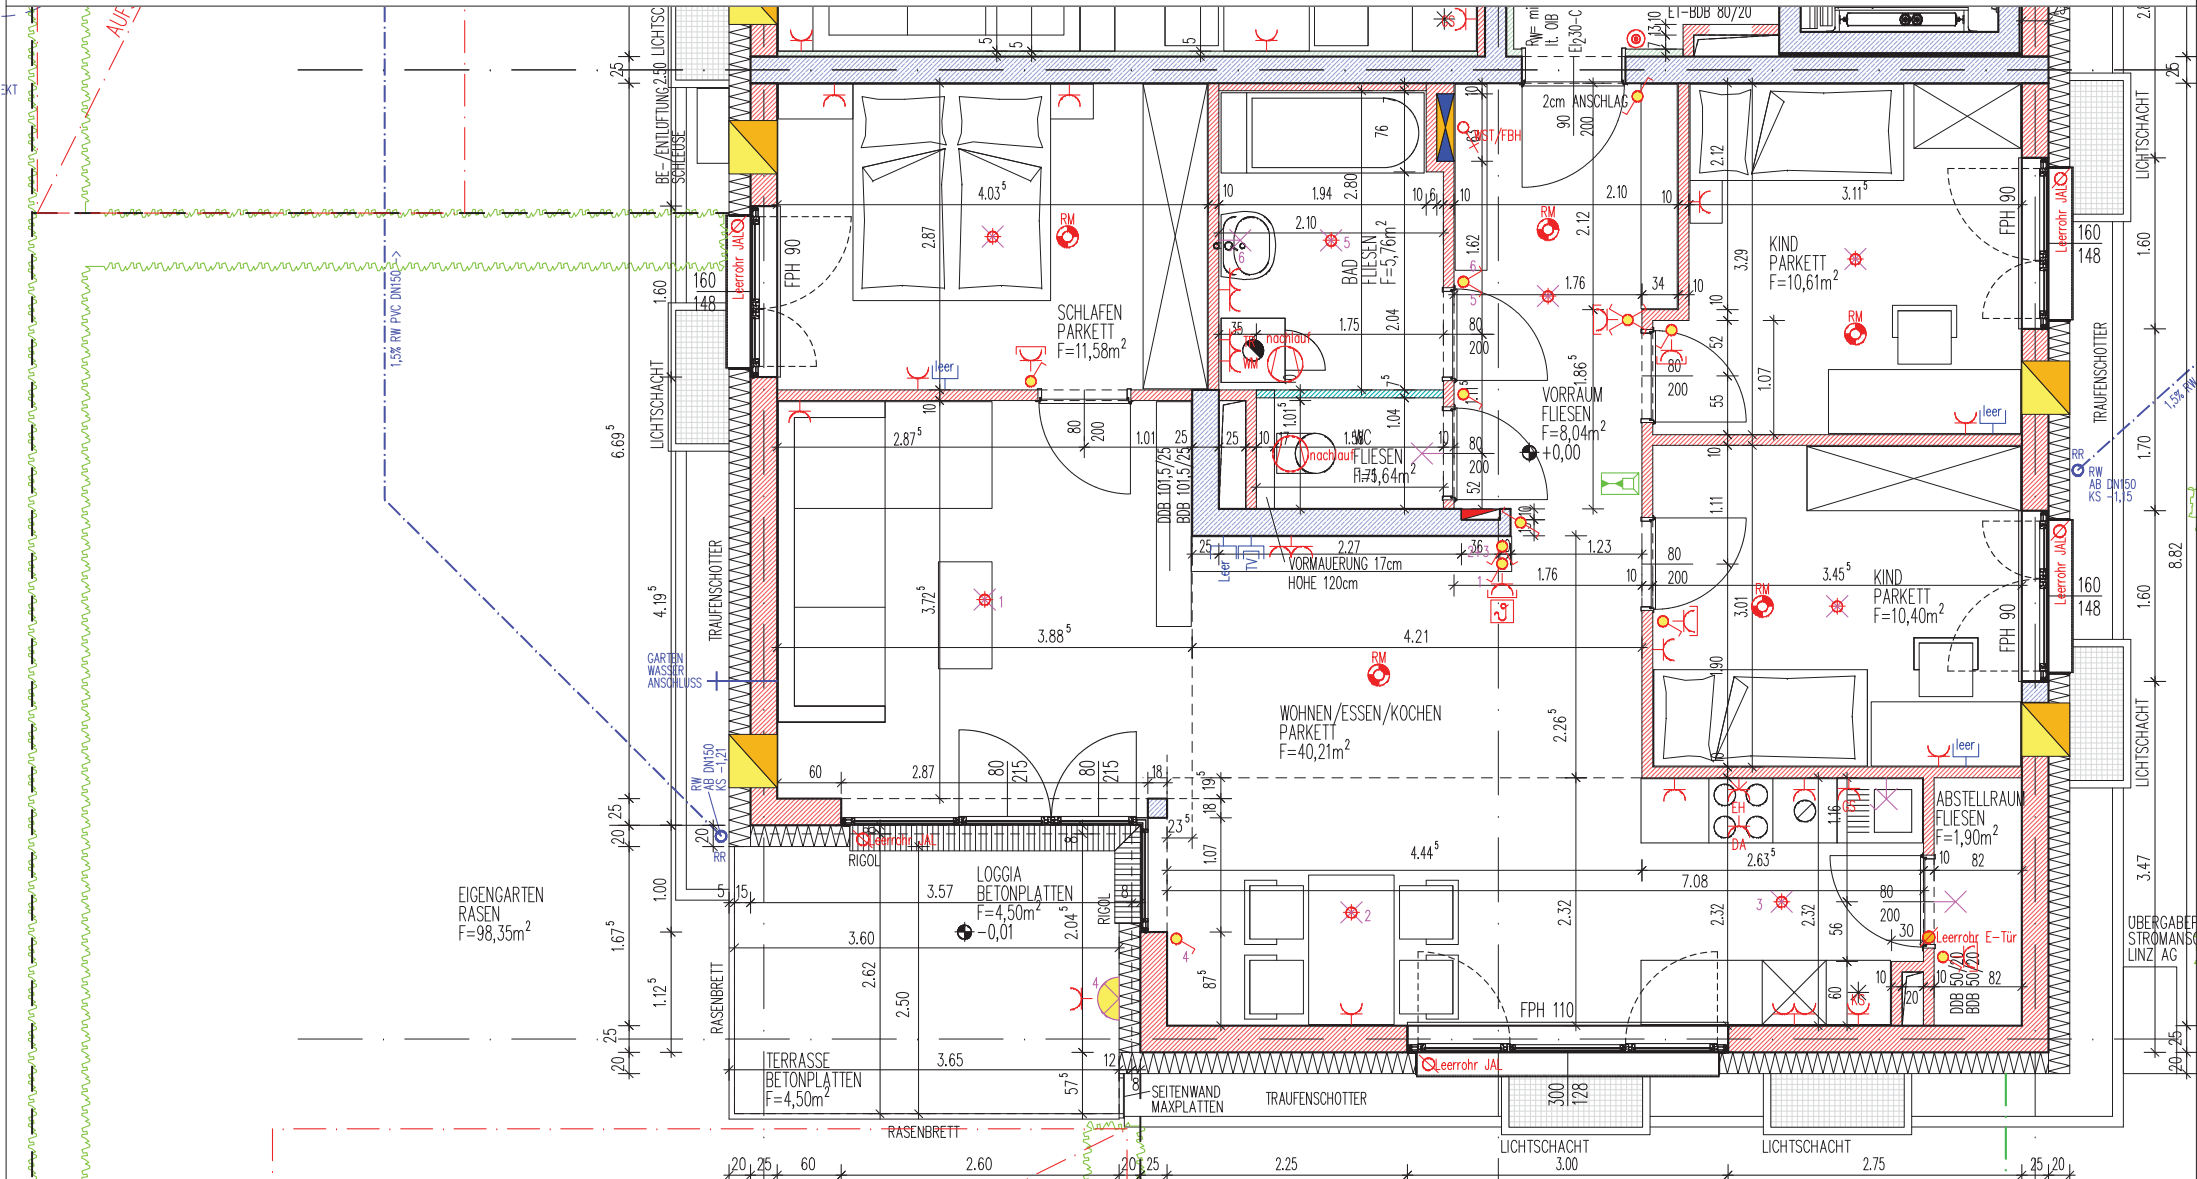

WOHNUNG	H3/W3
WOHNRAUME	90,14m ²
LOGGIA	4,50m ²
GEF. FLÄCHE	94,64m ²
TERR./BALKON	4,50m ²
GARTEN	98,35m ²
KELLER	4,56m ²

NORD

- Gipskarton
- Ziegel
- Stahlbeton


M 1:50 @ DIN A3

Mein ZUHAUSE
 Meine **WGS**

UBERSICHT
 04.08.2020

Die in diesem Plan eingezeichneten Möbel sind ein Einrichtungsversuch und nicht bindend. Änderungen vorbehalten!!
 Für sämtliche Möbel und sonstige Einbauten ist es erforderlich, dass vor der fertigen Holzmaße genommen werden!!!
 Dies gilt insbesondere auch für die Lage der Wasseranschlüsse in Küche und Bad und für Elektroinstallationen.
 Freiflächen werden im Zuge der Bauausführung den örtlichen Gegebenheiten angepasst.
 Stöckungs- und Befestigungsflächen können sich hieraus ergeben. Diese sind in den ausgearbeiteten Gartengrößen inkludiert. Aus den planmäßigen Darstellungen kann kein Anspruch auf eine genauere Abgrenzung der Gartenfläche abgeleitet werden.

ARCHITECTEN ZELLINGER GUNHOLD + PARTNER ZIVILTECHNIKER GESMBH
 A-4020 LINZ GOETTESSTRASSE 7 TEL.+43 7322 46434 FAX+43 7322 46509 OFFICE@ZGP.AT

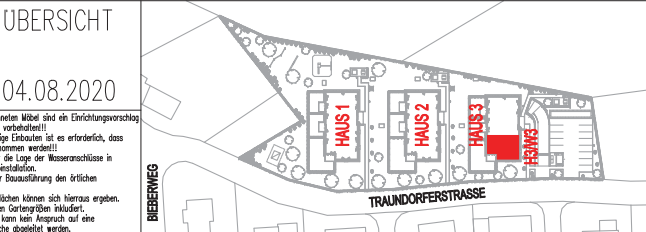

LEGENDE

- Steckdose
- Telefon-Steckdose
- TV-Steckdose
- Aus-Schalter
- Serien-Schalter
- Wechsel-Schalter
- Kreuz-Schalter
- Licht-Taster
- E-Verteiler
- Wandlampe
- Raumthermostat
- Sprechanlage
- Klingel-Taster
- Wandauslass
- WRL-Gerät
- Wohnungsstation + FB-Heizungsverteiler