



WOHNANLAGE TRAUNDORFERSTRASSE

HAUS 3 - H3/W6 - 1.OG
 ADRESSE: Traundorferstraße 207

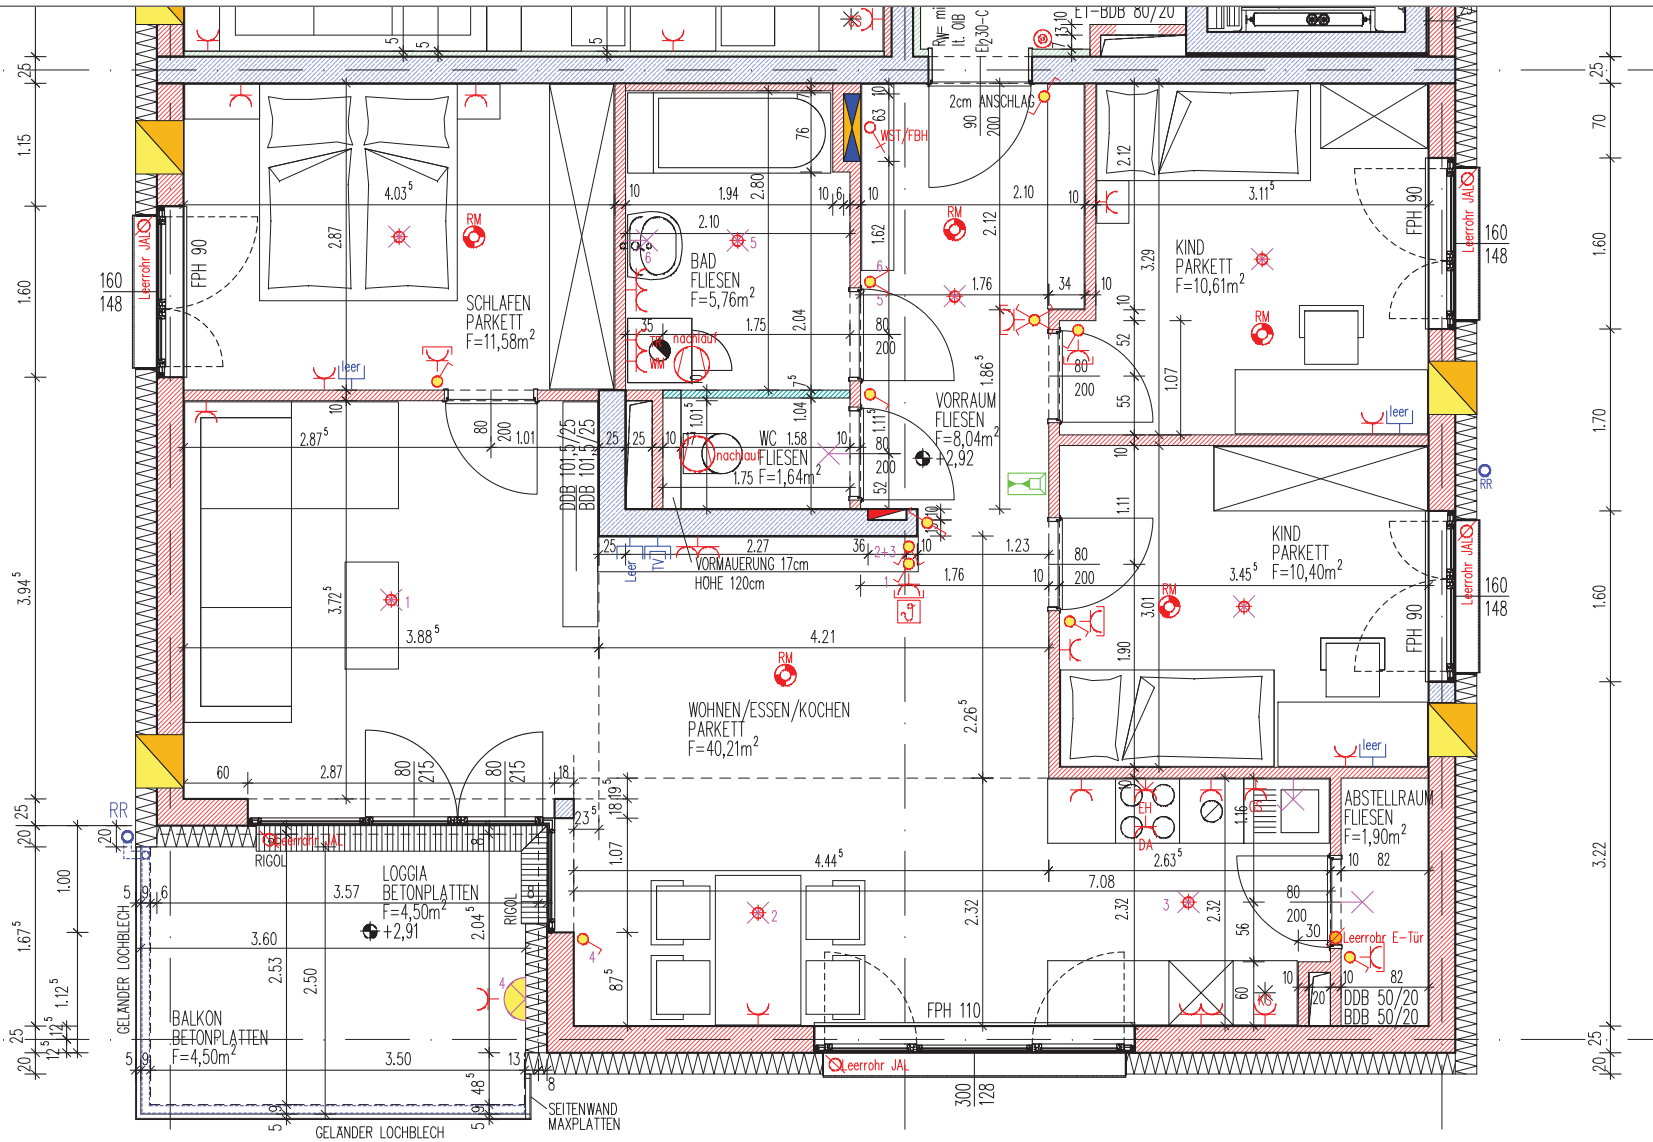

WOHNUNG	H3/W6
WOHNRÄUME	90,14m²
LOGGIA	4,50m²
GEF. FLÄCHE	94,64m²
TERR./BALKON	4,50m²
GARTEN	-
KELLER	4,56m²

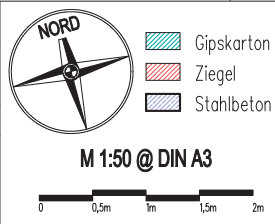


Mein ZUHAUSE
 Meine **WGS**

UBERSICHT
 04.08.2020

Die in diesen Plänen eingezeichneten Möbel sind ein Einrichtungsversuch und nicht bindend. Änderungen vorbehalten!
 Für sämtliche Möbel und sonstige Einbauten ist es erforderlich, dass vor Anfertigung der Möbel gemessen werden!
 Dies gilt insbesondere auch für die Lage der Wasseranschlüsse in Küche und Bad und für Elektroanschlüsse.
 Freiflächen werden im Zuge der Bauausführung den örtlichen Gegebenheiten angepasst.
 Stichtungs- und Baufertigstellungs können sich hieraus ergeben. Diese sind in den ausgerechneten Ortsgängen inkludiert.
 Aus den planmäßigen Darstellung kann kein Anspruch auf eine genauere Ausführung dieser Gartenfläche abgeleitet werden.

ARCHITECTEN ZELLINGER GÜNHOLD + PARTNER ZIVILTECHNIKER GESMBH
 A-4020 LINZ OBERPERSTRASSE 7 TEL: +43 732 683434 FAX: +43 732 683009 OFFICE@ZG.PART

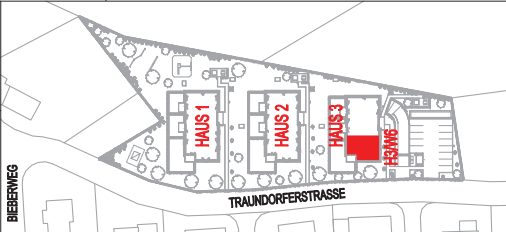

LEGENDE

- Steckdose
- Aus-Schalter
- Serien-Schalter
- Wechsel-Schalter
- Kreuz-Schalter
- Licht-Taster
- E-Verteiler
- Telefon-Steckdose
- TV-Steckdose
- Brandmelder
- Deckenauslass
- Wandauslass
- Wandlampe
- Raumthermostat
- Sprechanlage
- Klingel-Taster
- Wohnungsstation + FB-Heizungsverteiler
- WRL-Gerät