



# WOHNANLAGE TRAUNDORFERSTRASSE

HAUS 3 - H3/W8 - 2.OG  
 ADRESSE: Traundorferstraße 207

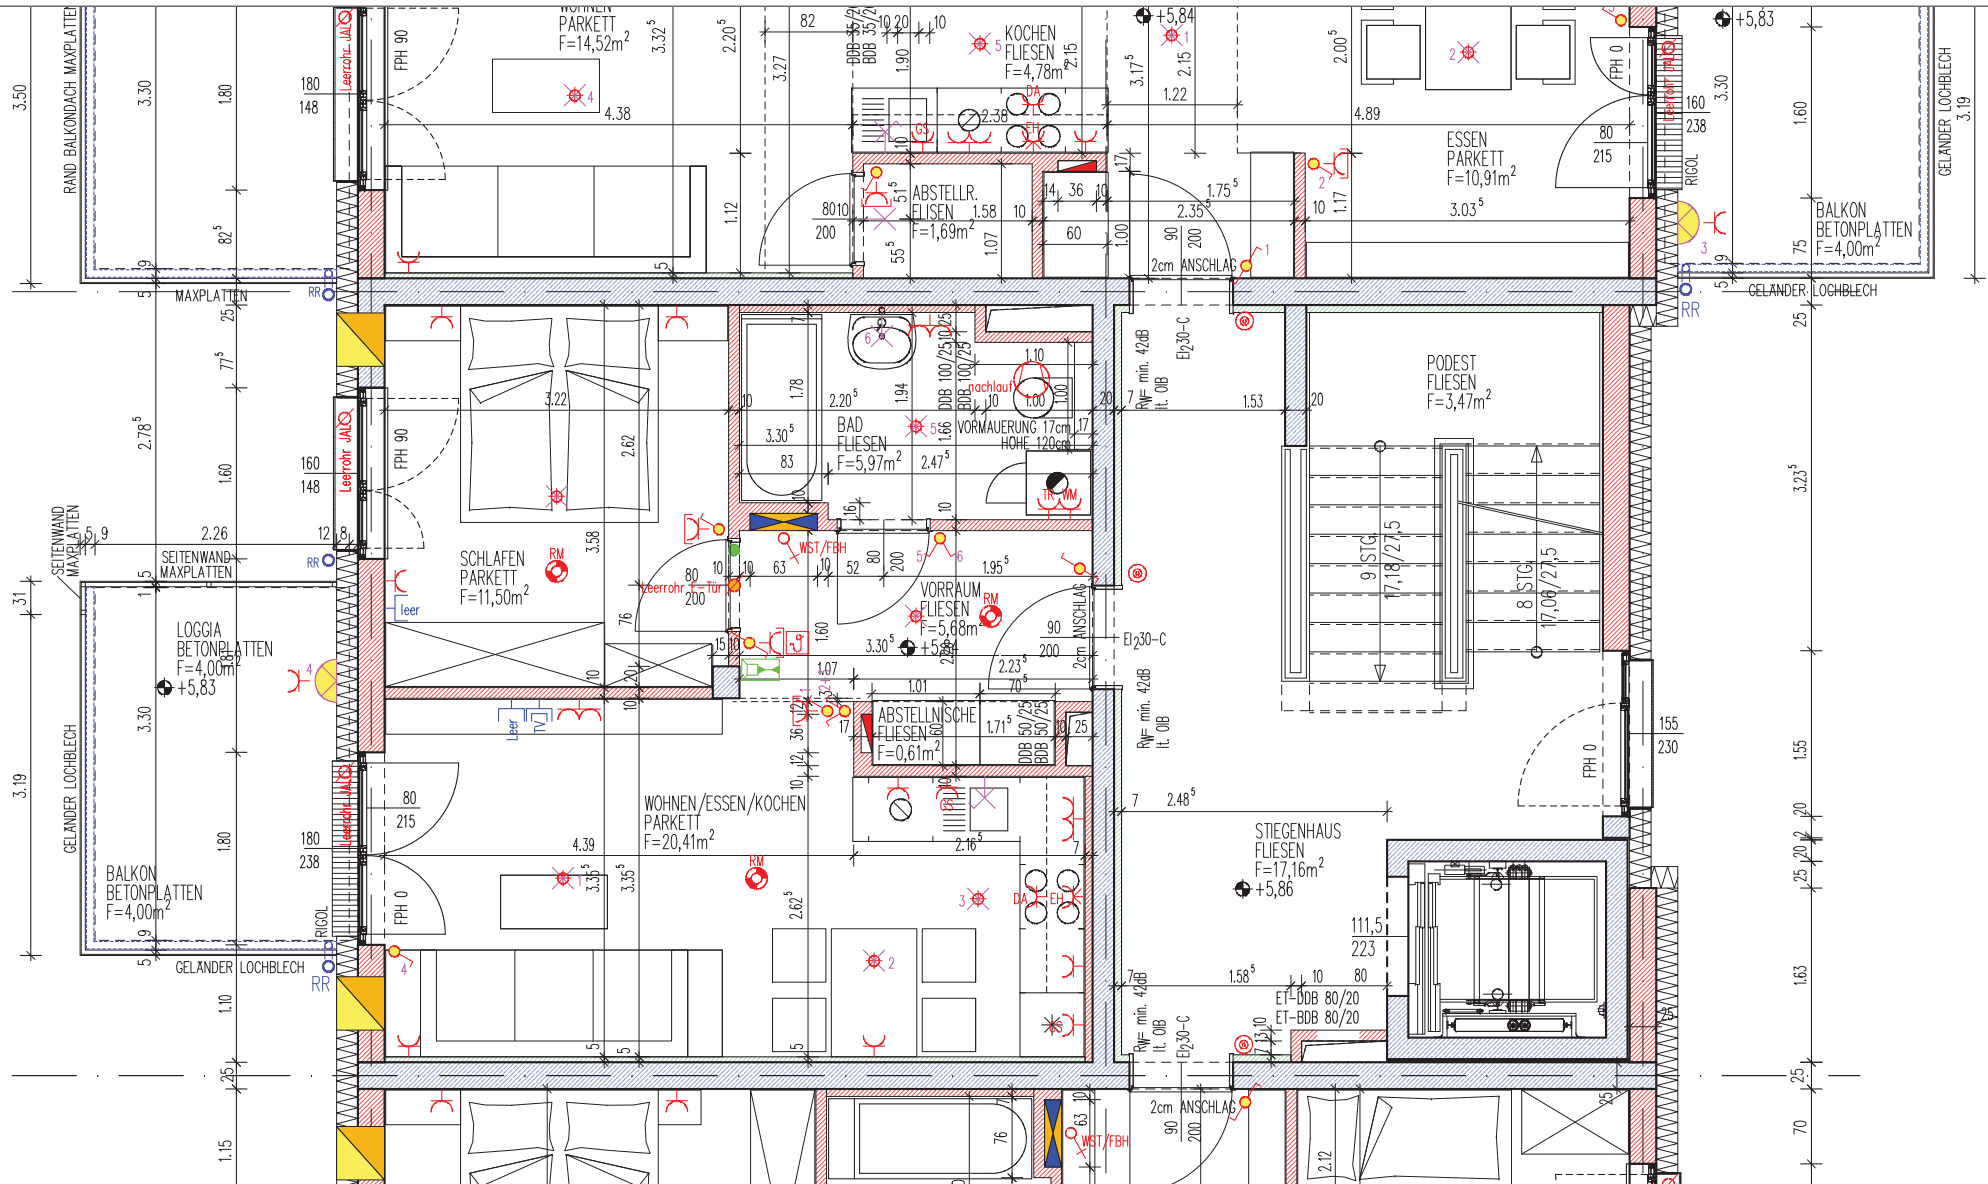

<b>WOHNUNG</b>	<b>H3/W8</b>
<b>WOHNÄRÄUME</b>	<b>44,17m²</b>
<b>LOGGIA</b>	<b>4,00m²</b>
<b>GEF. FLÄCHE</b>	<b>48,17m²</b>
<b>TERR./BALKON</b>	<b>4,00m²</b>
<b>GARTEN</b>	-
<b>KELLER</b>	<b>3,16m²</b>

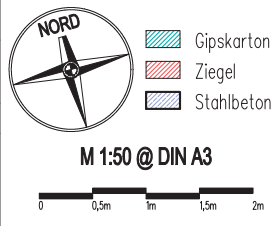


**Mein ZUHAUSE**  
 Meine **WSG**

UBERSICHT  
 04.08.2020

ARCHITEKTEN ZELLINGER GUNHOLD + PARTNER ZIVILTECHNIKER GESMBH  
 A-4020 LINZ OÖERSTRASSE 7 TEL.+43 732 683434 FAX+43 732 6836009 OFFICE@ZG.PT

Die in diesen Plänen eingezeichneten Möbel sind ein Einrichtungsversuch und nicht bindend. Änderungen vorbehalten!!  
 Für sämtliche Möbel und sonstige Einbauten ist es erforderlich, dass vor Anfertigung Holzmaße genommen werden!!!  
 Dies gilt insbesondere auch für die Lage der Wasseranschlüsse in Küche und Bad und für Elektroanschlüsse.  
 Freiflächen werden im Zuge der Bauausführung den örtlichen Gegebenheiten angepasst.  
 Stützwand- und Deckenstützen können sich hieraus ergeben.  
 Diese sind in den ausgetragten Ortsgängen inkludiert.  
 Aus den planmäßigen Darstellung kann kein Anspruch auf eine planmäßige Ebene festgestellt werden.

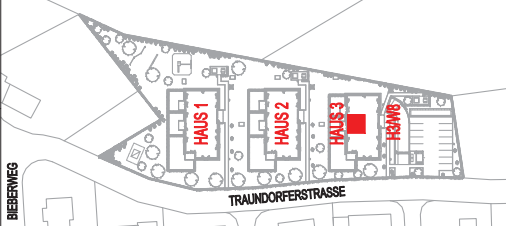

**LEGENDE**

- Steckdose
- Aus-Schalter
- Serien-Schalter
- Wechsel-Schalter
- Kreuz-Schalter
- Licht-Taster
- E-Verteiler
- Wandlampe
- Telefon-Steckdose
- TV-Steckdose
- Brandmelder
- Deckenauslass
- Wandauslass
- Raumthermostat
- Sprechanlage
- Klingel-Taster
- Wohnungsstation + FB-Heizungsverteiler
- WRL-Gerät