


# WOHNANLAGE TRAUNDORFERSTRASSE

HAUS 3 - H3/W9 - 2.OG  
 ADRESSE: Traundorferstraße 207

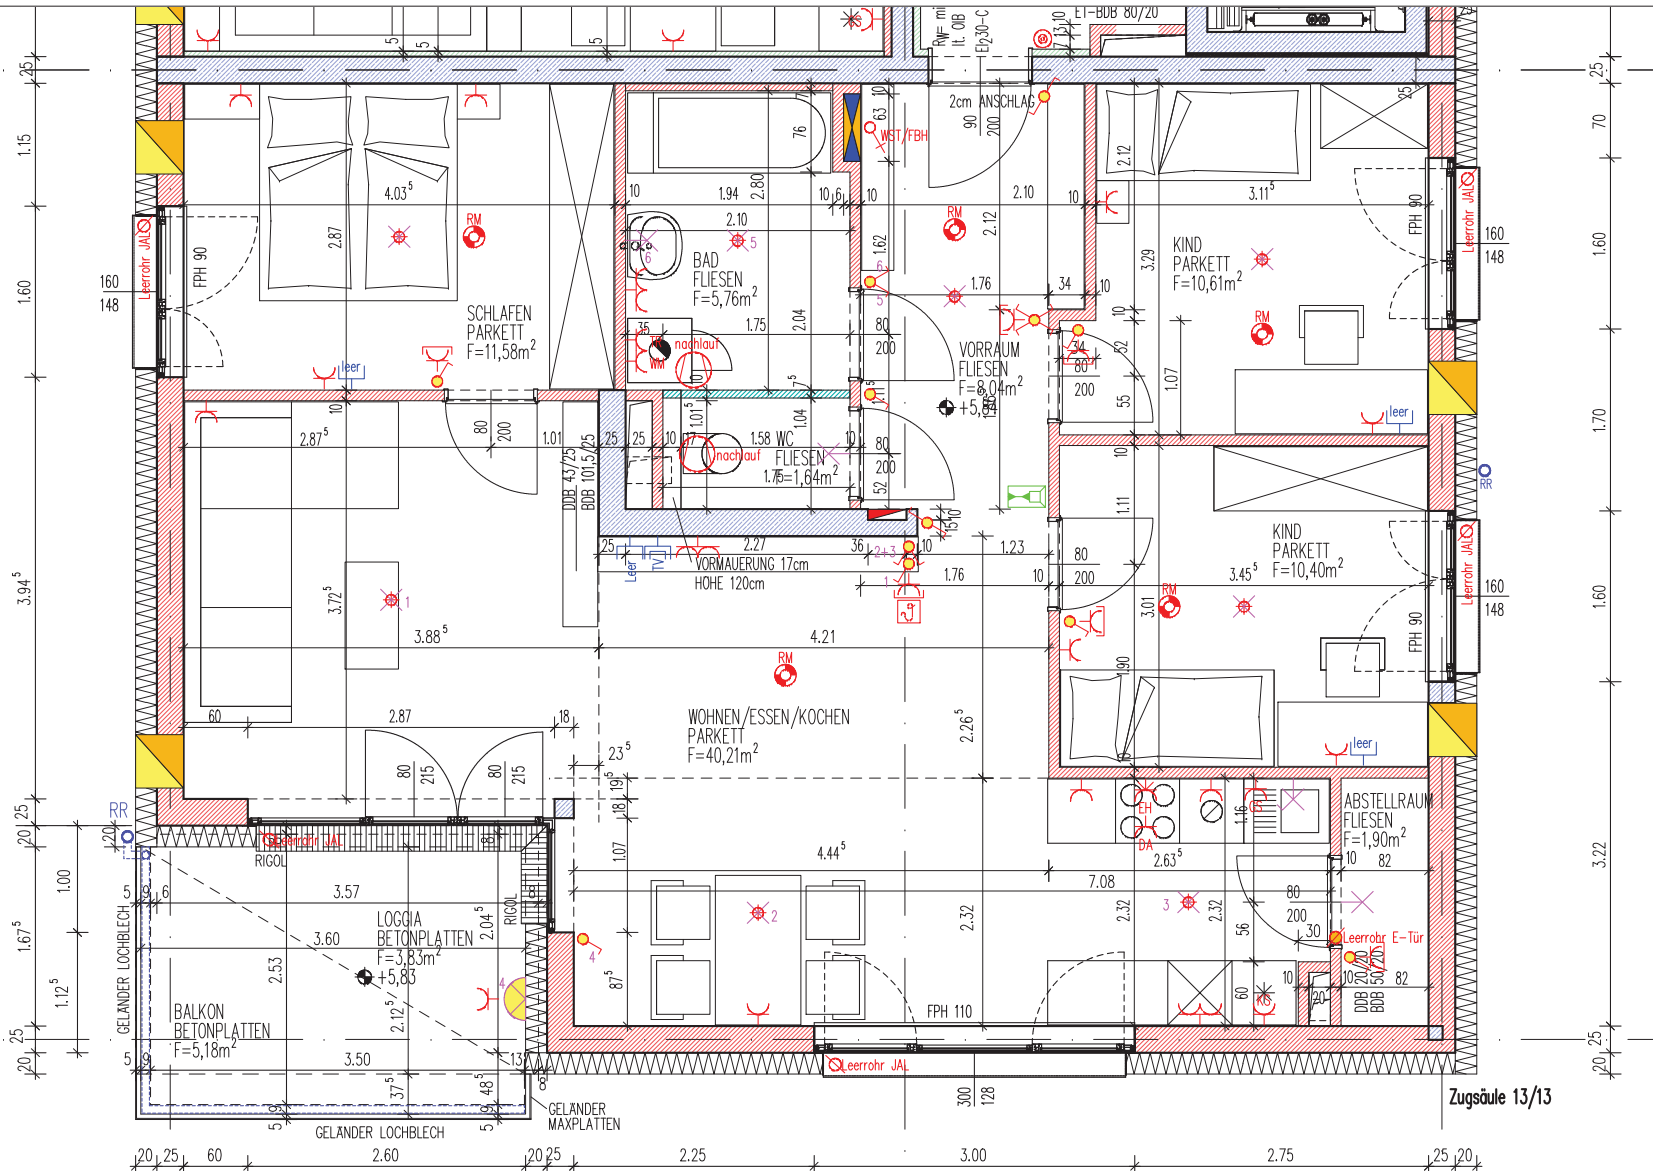

<b>WOHNUNG</b>	<b>H3/W9</b>
<b>WOHNRÄUME</b>	<b>90,14m²</b>
<b>LOGGIA</b>	<b>3,83m²</b>
<b>GEF. FLÄCHE</b>	<b>93,97m²</b>
<b>TERR./BALKON</b>	<b>5,18m²</b>
<b>GARTEN</b>	-
<b>KELLER</b>	<b>3,50m²</b>

**NORD**

- Gipskarton
- Ziegel
- Stahlbeton


**M 1:50 @ DIN A3**

**Mein ZUHAUSE**  
 Meine **WSG**

**ÜBERSICHT**  
 04.08.2020

**ARCHITECTEN ZELLINGER GÜNHOLD + PARTNER ZIVILTECHNIKER GESMBH**  
 A-4020 LINZ OBERPETERSGASSE 7 TEL. +43 732 683434 FAX +43 732 6836009 OFFICE@ZGCP.AT

Die in diesen Plänen eingezeichneten Möbel sind ein Einrichtungsantrag und nicht bindend. Änderungen vorbehalten!  
 Für sämtliche Möbel und sonstige Einbauten ist es erforderlich, dass vor Auftragsbeginn Notwendige gezeichnet werden!!!  
 Dies gilt insbesondere auch für die Lage der Wasseranschlüsse in Küche und Bad und für Elektroinstallationen.  
 Freizeitelemente werden im Zuge der Bauvorbereitung den örtlichen Gegebenheiten angepasst.  
 Stütz- und Befestigungspunkte können sich hieraus ergeben.  
 Diese sind in den ausgetragten Ortsgrenzen inkludiert.  
 Aus den planmäßigen Darstellungen kann kein Anspruch auf eine genauere Ausführung dieser Artfertigung abgeleitet werden.

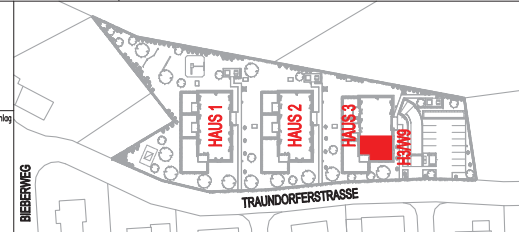

**LEGENDE**

- Steckdose
- Aus-Schalter
- Serien-Schalter
- Wechsel-Schalter
- Kreuz-Schalter
- Licht-Taster
- E-Verteiler
- Wandlampe
- Raumthermostat
- Sprechanlage
- Klingel-Taster
- Wandauslass
- WRL-Gerät
- Wohnungsstation + FB-Heizungsverteiler