



# WOHNANLAGE TRAUNDORFERSTRASSE

HAUS 3 - H3/W10 - 3.OG  
ADRESSE: Traundorferstraße 207

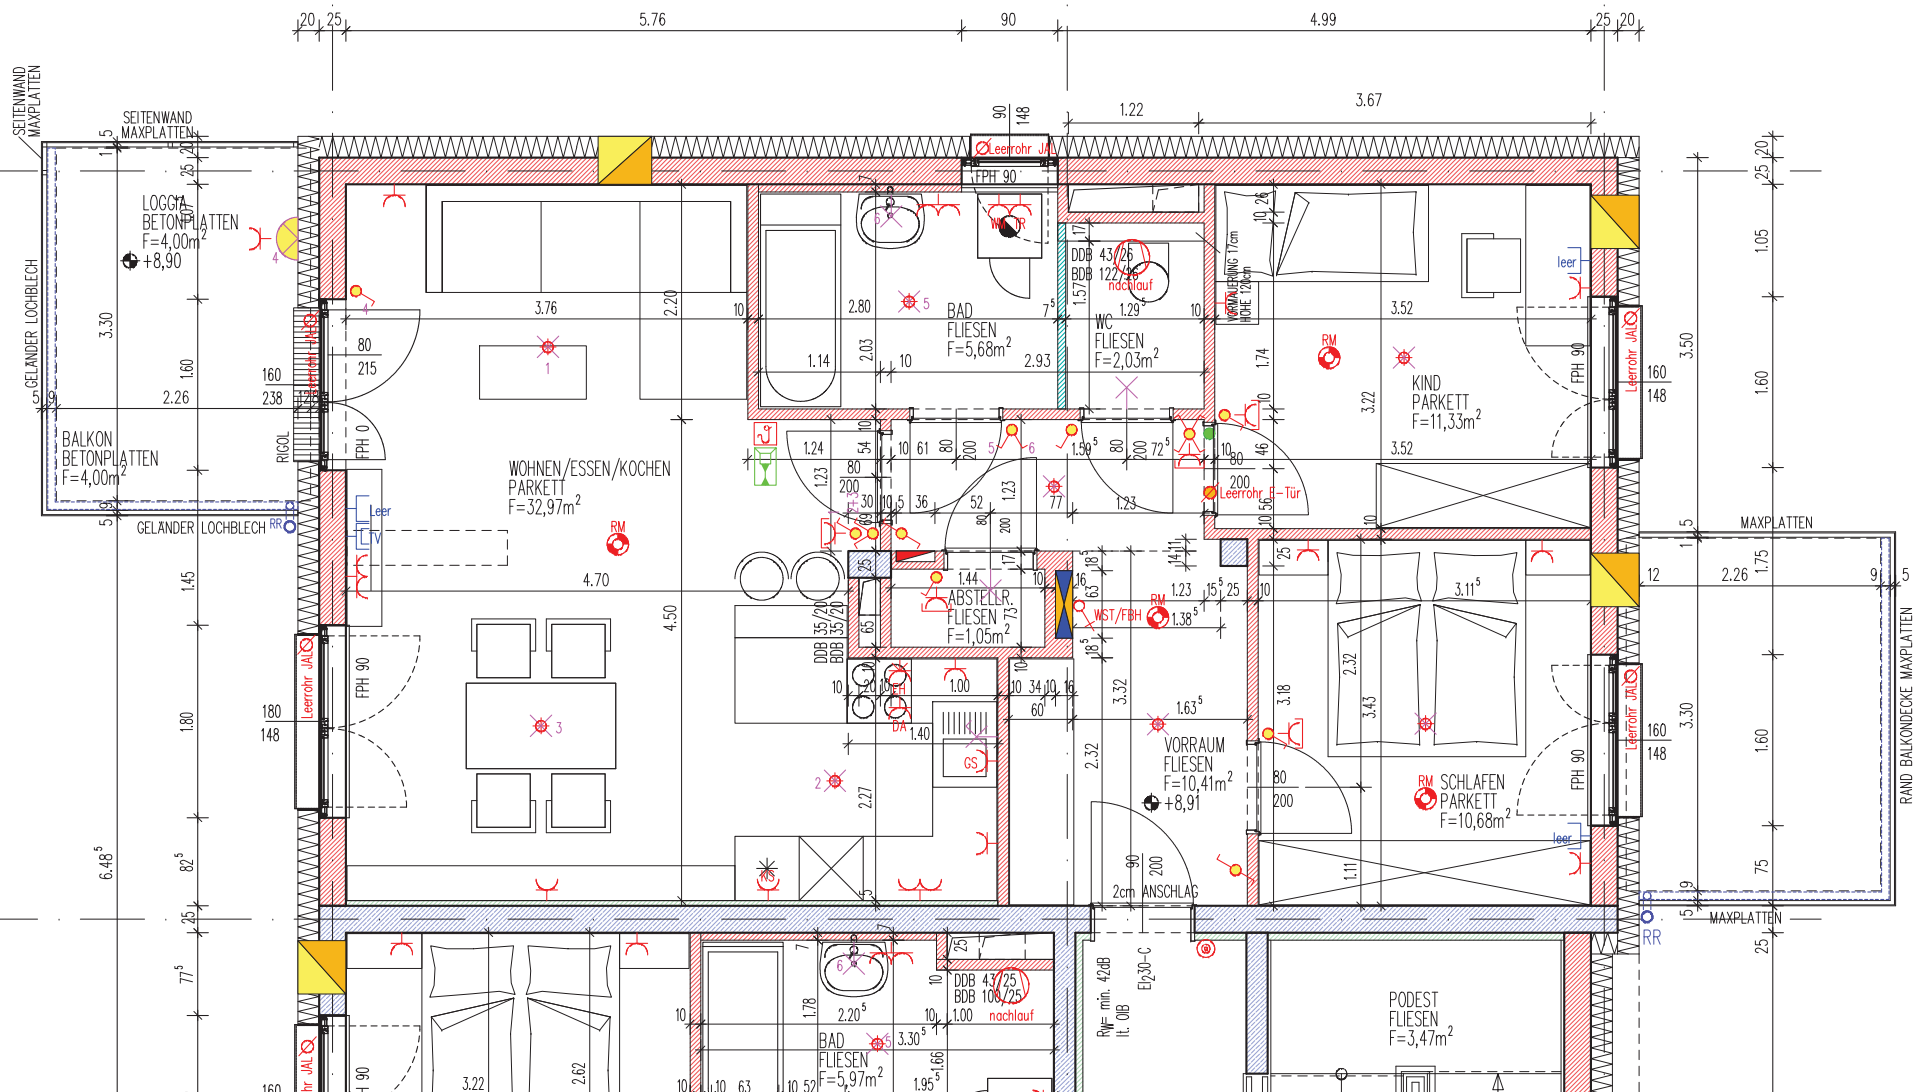

<b>WOHNUNG</b>	<b>H3/W10</b>
<b>WOHNRÄUME</b>	<b>74,14m<sup>2</sup></b>
<b>LOGGIA</b>	<b>4,00m<sup>2</sup></b>
<b>GEF. FLÄCHE</b>	<b>78,14m<sup>2</sup></b>
<b>TERR./BALKON</b>	<b>4,00m<sup>2</sup></b>
<b>GARTEN</b>	<b>-</b>
<b>KELLER</b>	<b>5,02m<sup>2</sup></b>

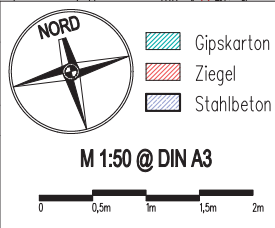


**Mein ZUHAUSE**  
*Meine* **WSG**

UBERSICHT  
04.08.2020

ARCHITECTEN ZELLINGER GÜNHOLD + PARTNER ZIVILTECHNIKER GESMBH  
A-4020 LINZ OBERPESSTRASSE 7 TEL. +43 732 68344 FAX +43 732 683009 OFFICE@ZGCP.AT

Die in diesen Plänen eingezeichneten Möbel sind ein Einrichtungsversuch und nicht bindend. Änderungen vorbehalten!!  
Für sämtliche Möbel und sonstige Einbauten ist es erforderlich, dass vor Aufbringung der Möbel geordnet werden!!  
Dies gilt insbesondere auch für die Lage der Wasseranschlüsse in Küche und Bad und für Elektroanschlüsse.  
Freiflächen werden im Zuge der Bauausführung den örtlichen Gegebenheiten angepasst.  
Stützung- und Lüftungsauslässe können sich hieraus ergeben. Diese sind in den ausgetragten Ortsgrenzen inkludiert.  
Aus den planmäßigen Darstellungen kann kein Anspruch auf eine genauere Ausführung abgeleitet werden.

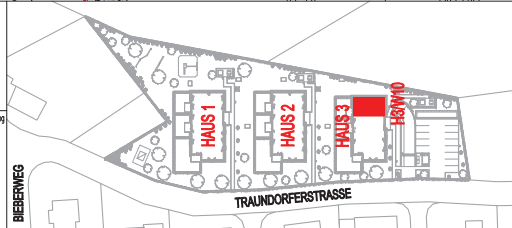

**LEGENDE**

- Steckdose
- Aus-Schalter
- Serien-Schalter
- Wechsel-Schalter
- Kreuz-Schalter
- Licht-Taster
- E-Verteiler
- Wandlampe
- Raumthermostat
- Sprechanlage
- Klingel-Taster
- Wohnungsstation + FB-Heizungsverteiler
- WRL-Gerät