


Wohnung 2 | EG | 2-Raum

Wohnfläche: 58,96 m²
 Loggia: 11,90 m²
Gesamt: 70,86 m²
 Terrasse: 11,86 m²
 Eigengarten: 143,00 m²

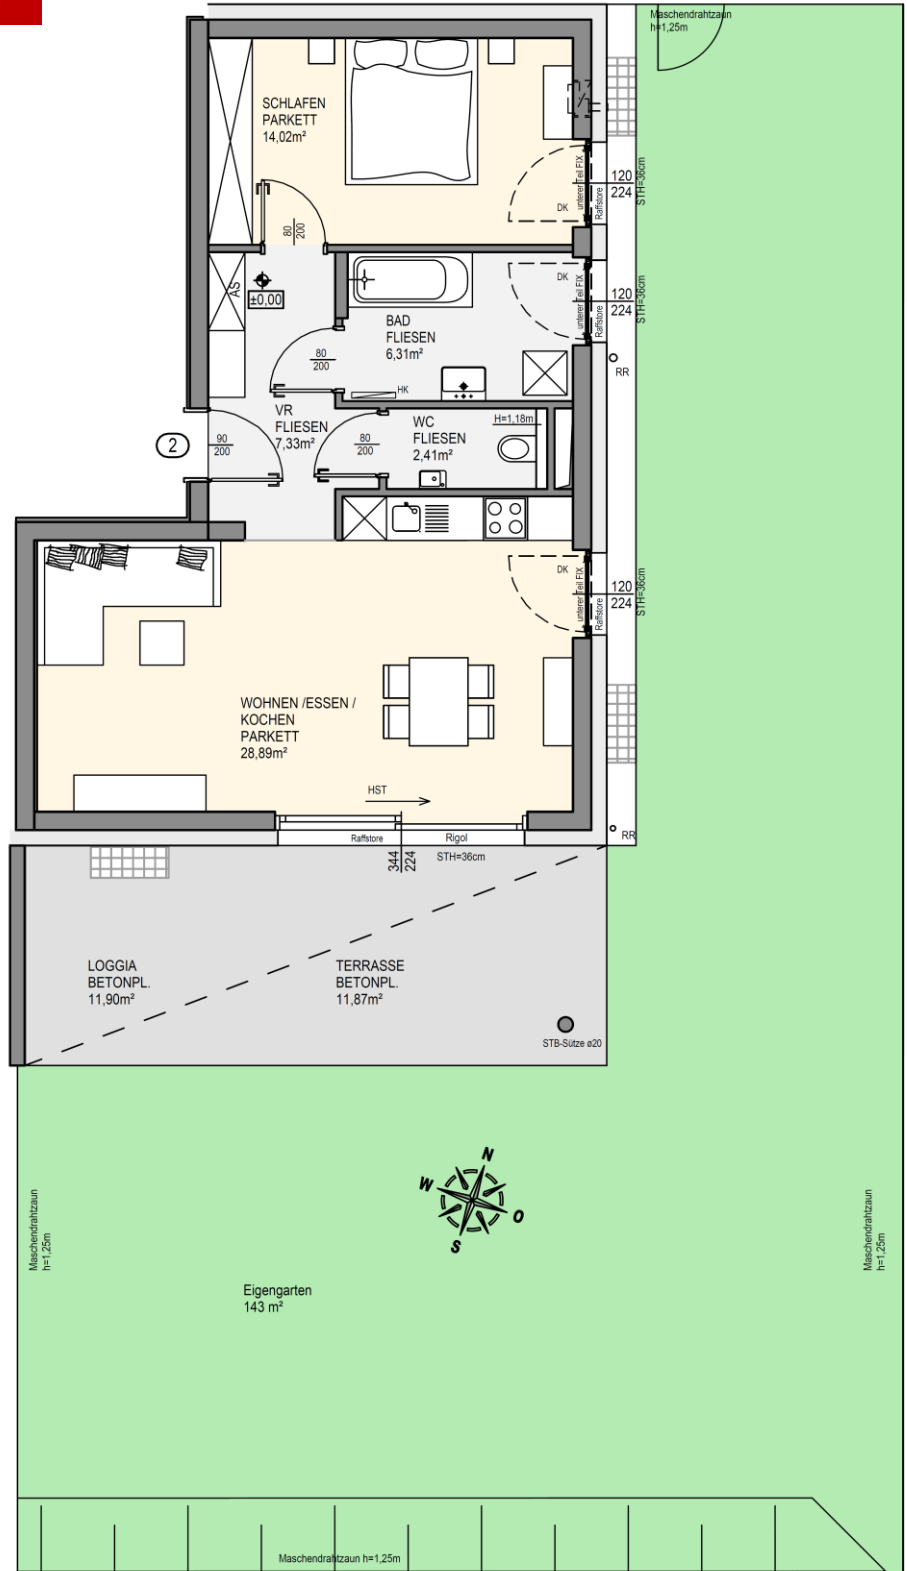

Symbolisch dargestellte Einrichtung!
 Änderungen vorbehalten!
 Kein Maßstab!