


Wohnung 3 | OG | 3-Raum

Wohnfläche: 86,25 m²
 Loggia: 6,37 m²
Gesamt: 92,62 m²
 Terrasse: 17,81 m²

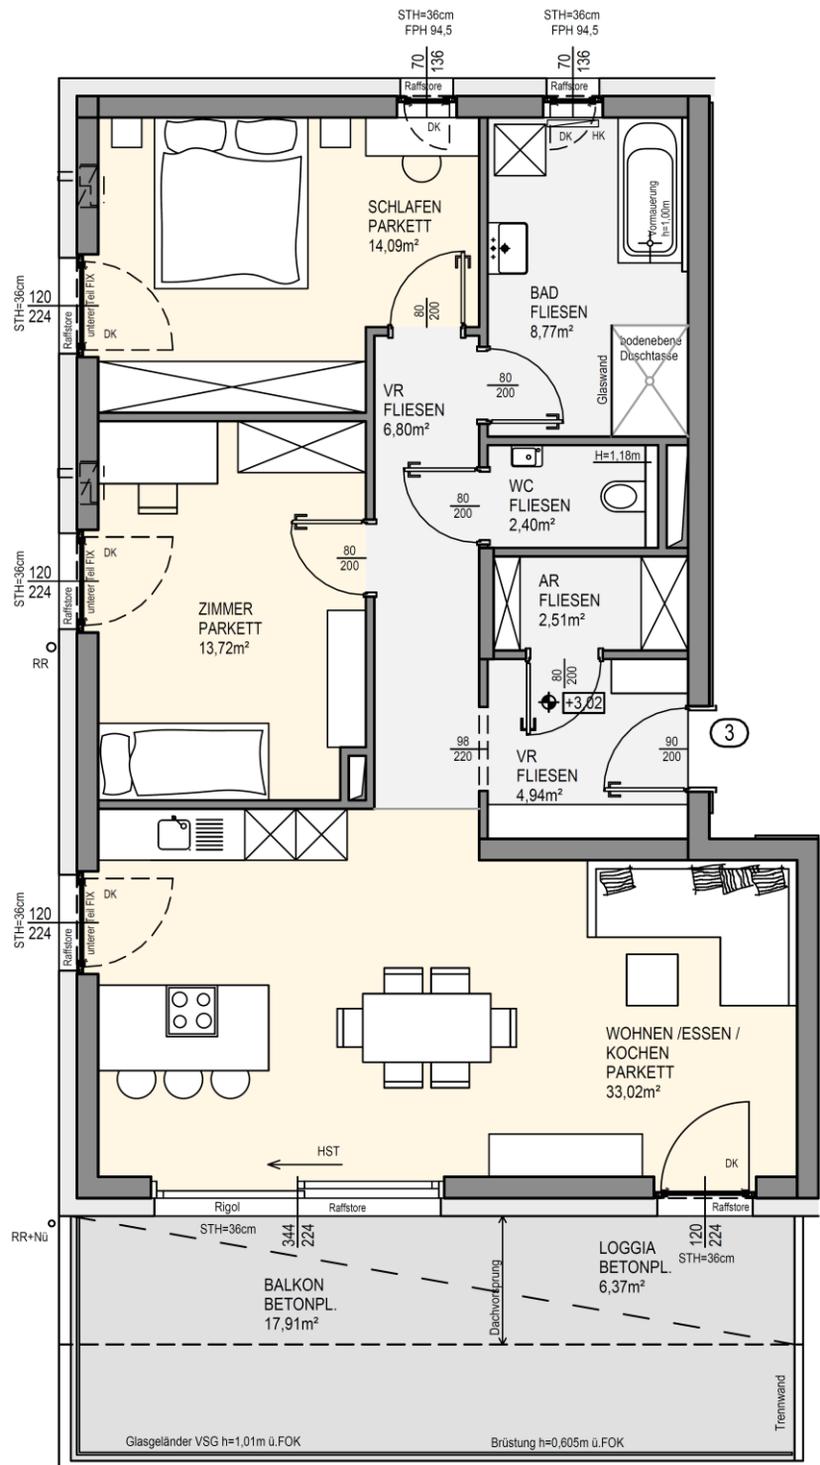

Symbolisch dargestellte Einrichtung!
 Änderungen vorbehalten!
 Kein Maßstab!

