


Wohnung 4 | OG | 3-Raum

Wohnfläche: 82,89 m²
 Loggia: 5,88 m²
Gesamt: 88,77 m²
 Terrasse: 16,54 m²

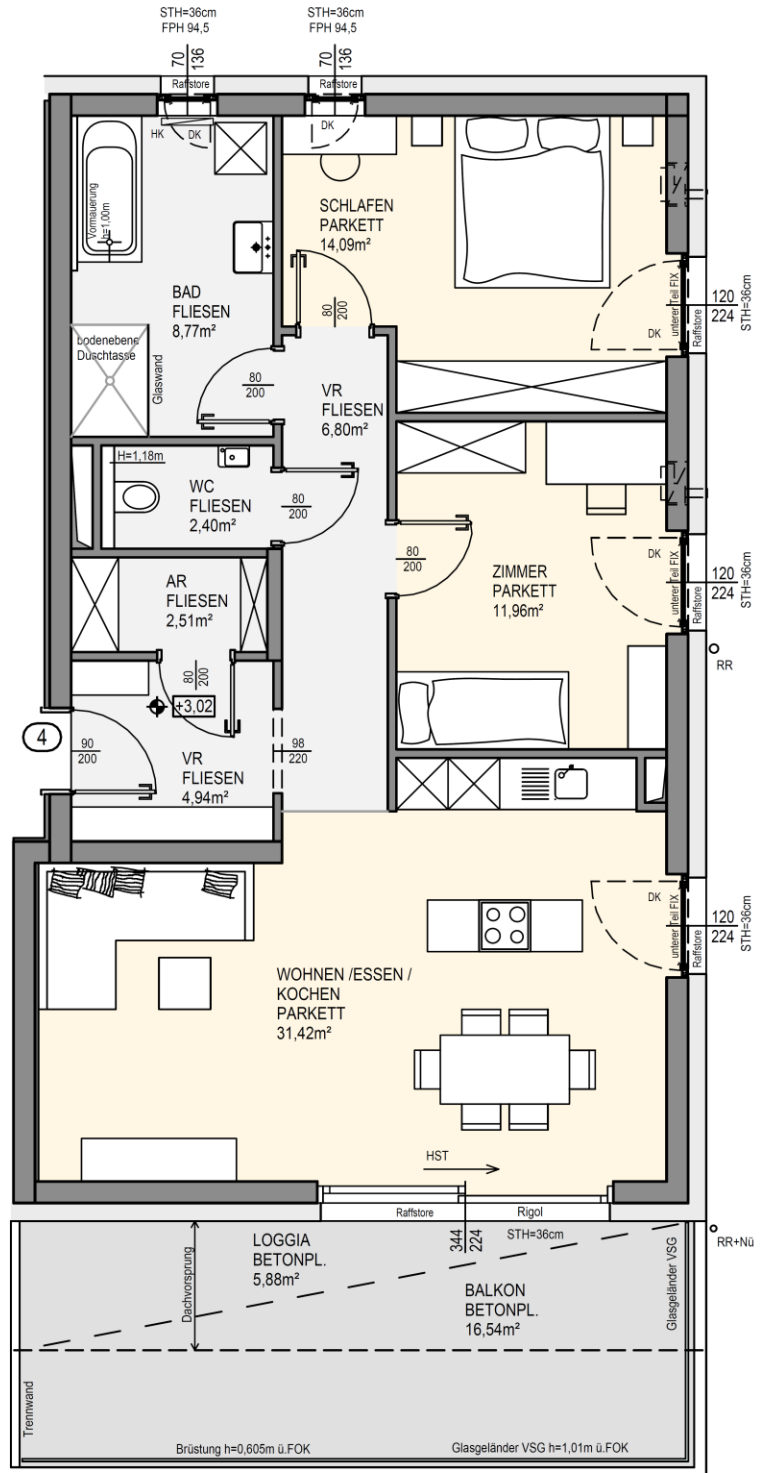

Symbolisch dargestellte Einrichtung!
 Änderungen vorbehalten!
 Kein Maßstab!

