
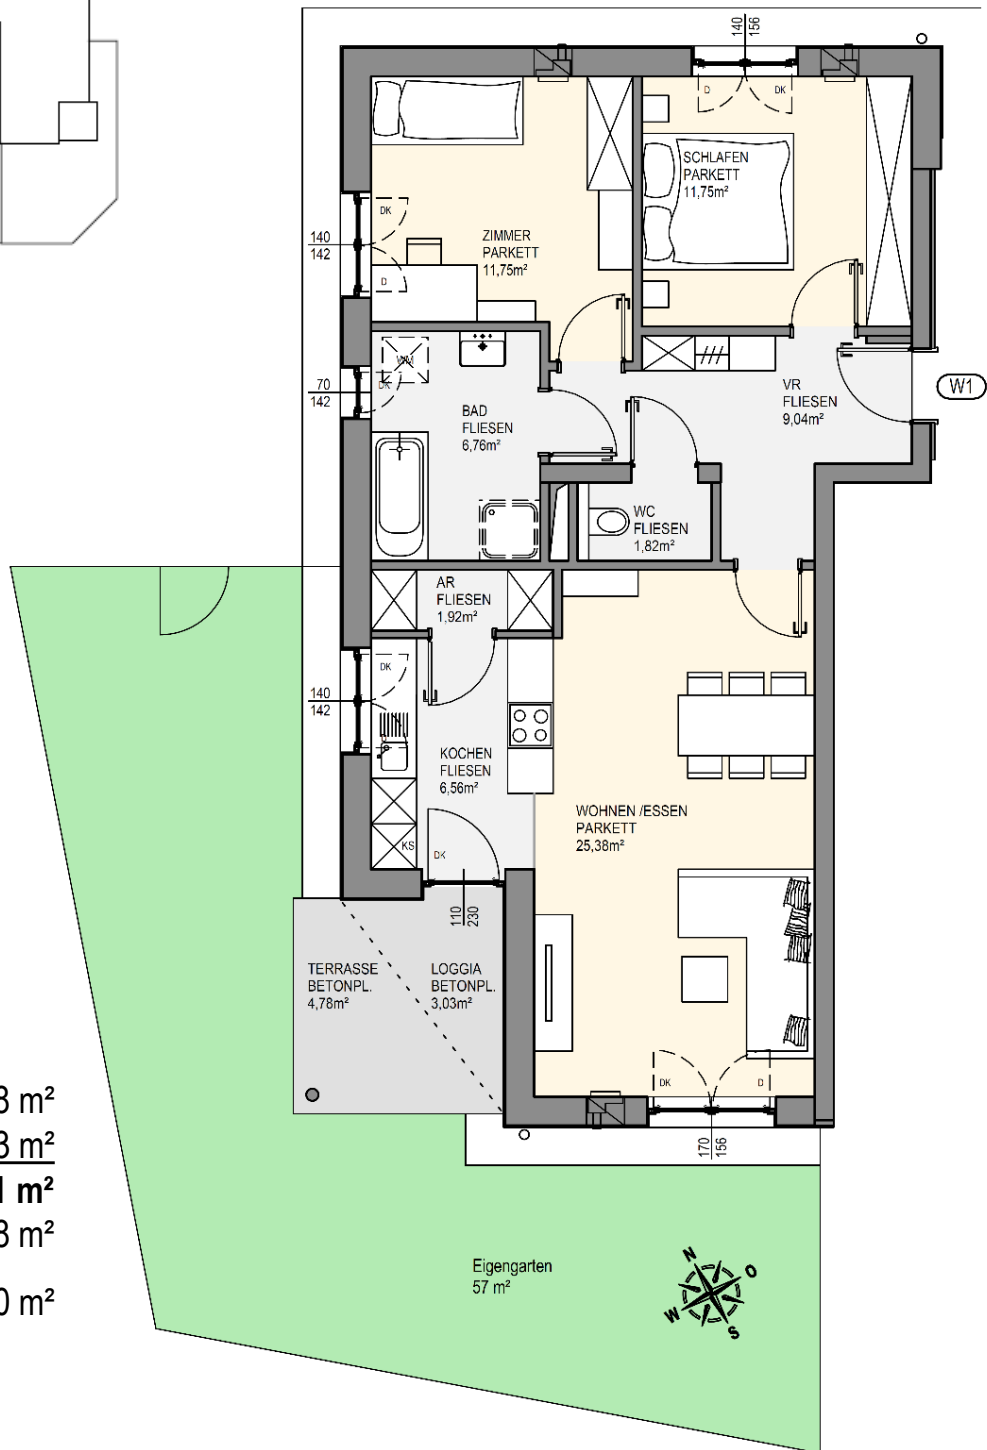


ST. VEIT im Mühlkreis BA V | Wohnung 1 | Erdgeschoß

Übersichtsplan

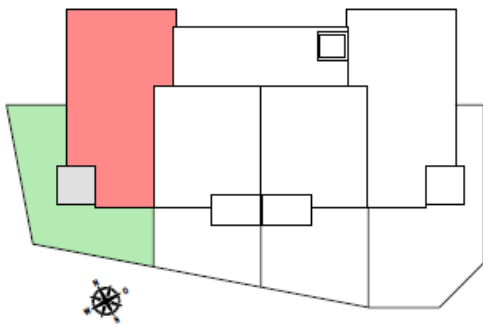

Wohnung 1

Wohnfläche	74,98 m ²
Loggia	3,03 m ²
	78,01 m²
Terrasse	4,78 m ²
Eigengarten	57,00 m ²

Symbolisch dargestellte Einrichtung!
 Änderungen vorbehalten!
 Kein Maßstab!