
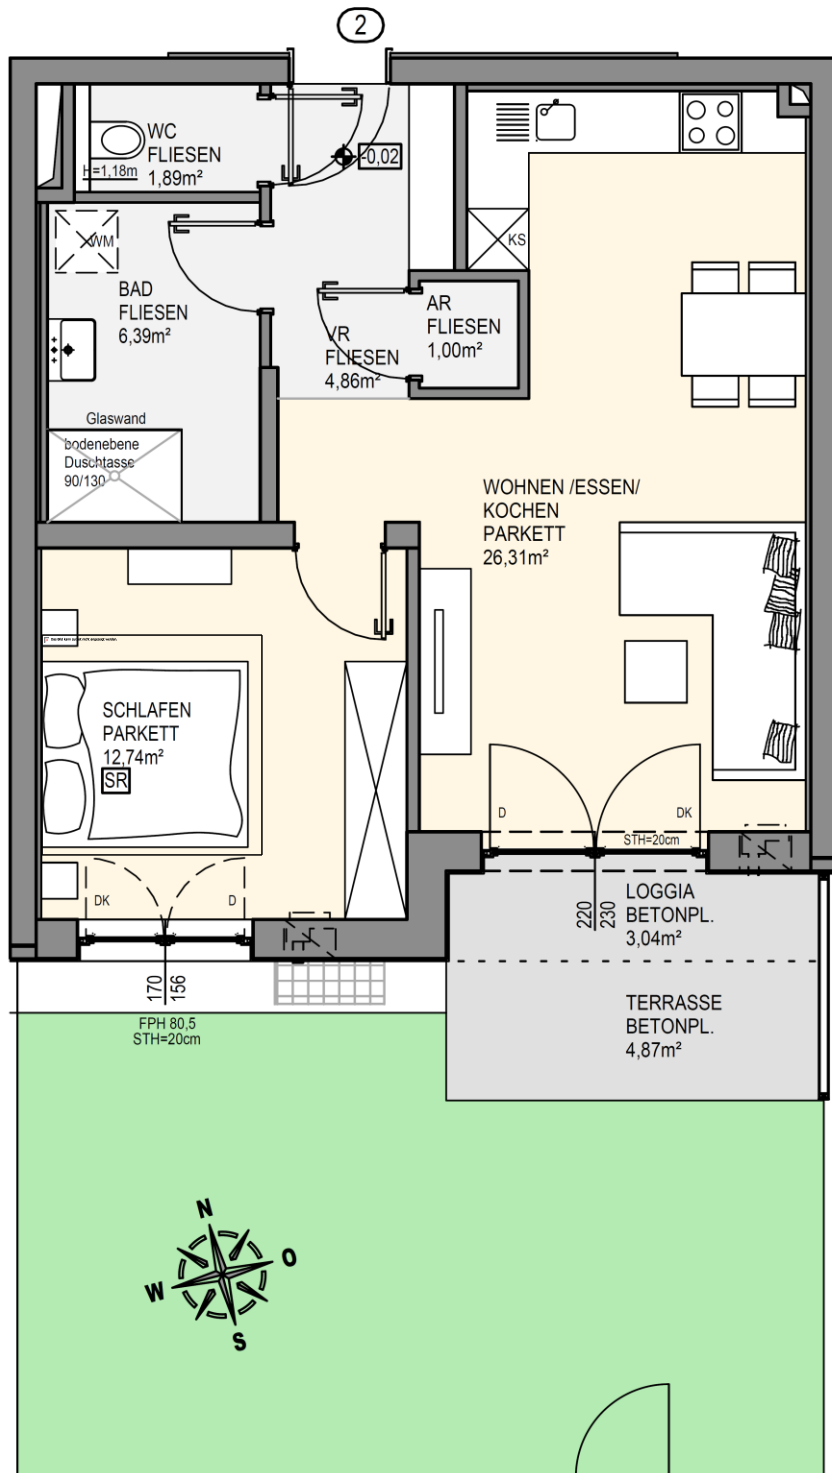


KLEINZELL im Mühlkreis BA II | Wohnung 2 | Erdgeschoß

Übersichtsplan

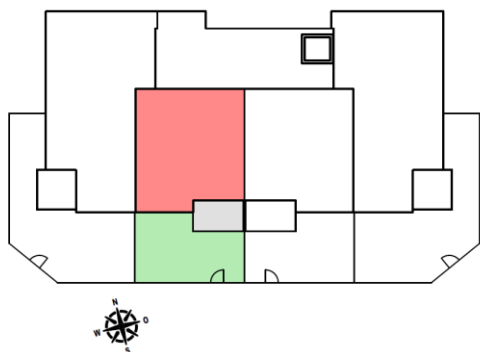

Wohnung 2

Wohnfläche	53,19 m ²
Loggia	3,04 m ²
56,23 m²	
Terrasse	4,87 m ²
Eigengarten	34,00 m ²

Symbolisch dargestellte Einrichtung!
Änderungen vorbehalten!
Kein Maßstab!