
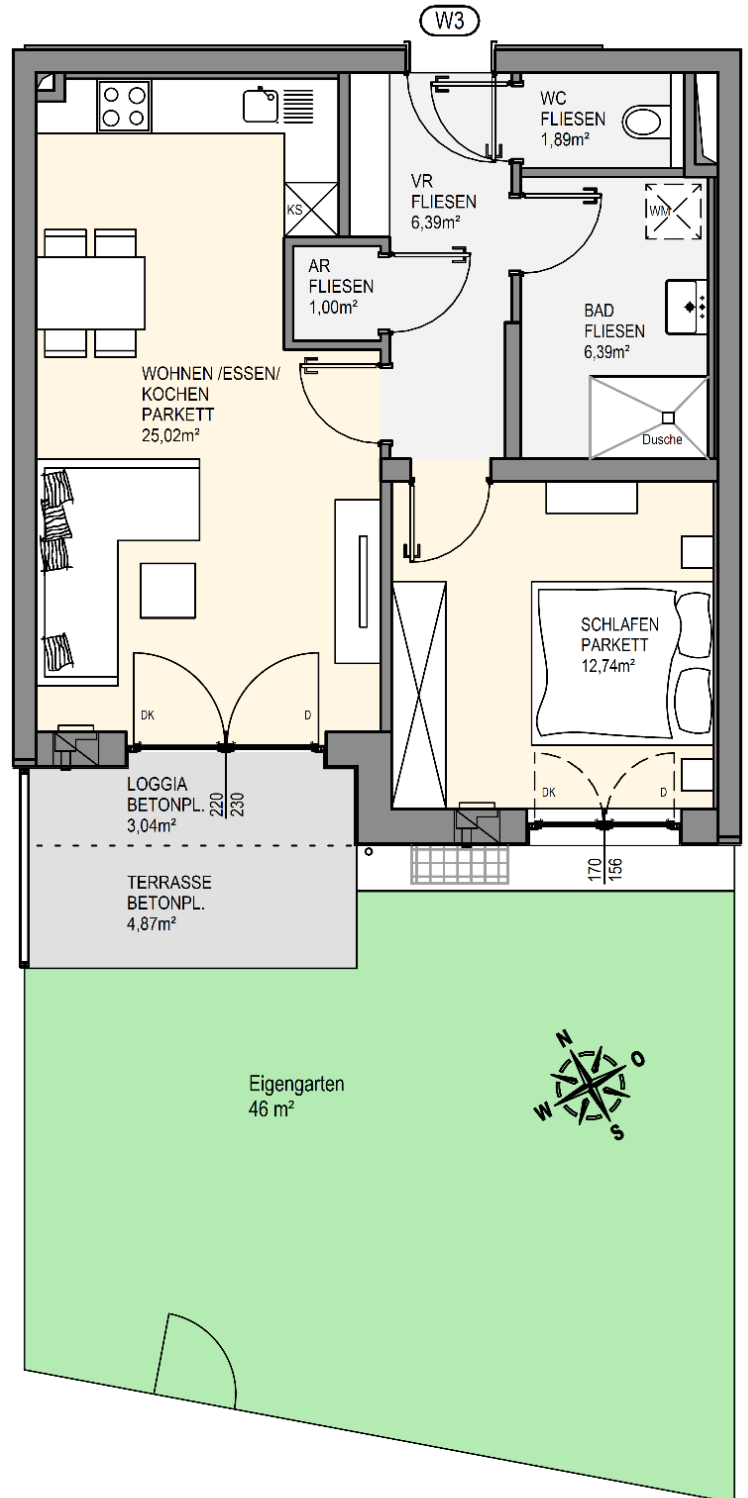


ST. VEIT im Mühlkreis BA V | Wohnung 3 | Erdgeschoß

Übersichtsplan

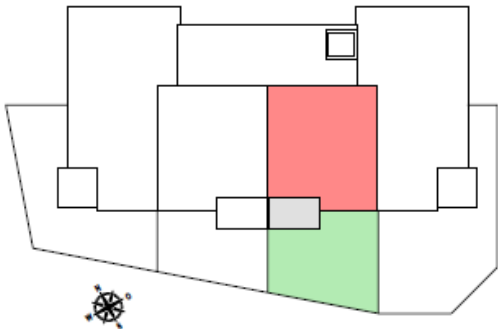

Wohnung 3

Wohnfläche	53,43 m ²
<u>Loggia</u>	3,04 m ²
	56,47 m²
Terrasse	4,87 m ²
Eigengarten	46,00 m ²

Symbolisch dargestellte Einrichtung!
 Änderungen vorbehalten!
 Kein Maßstab!