
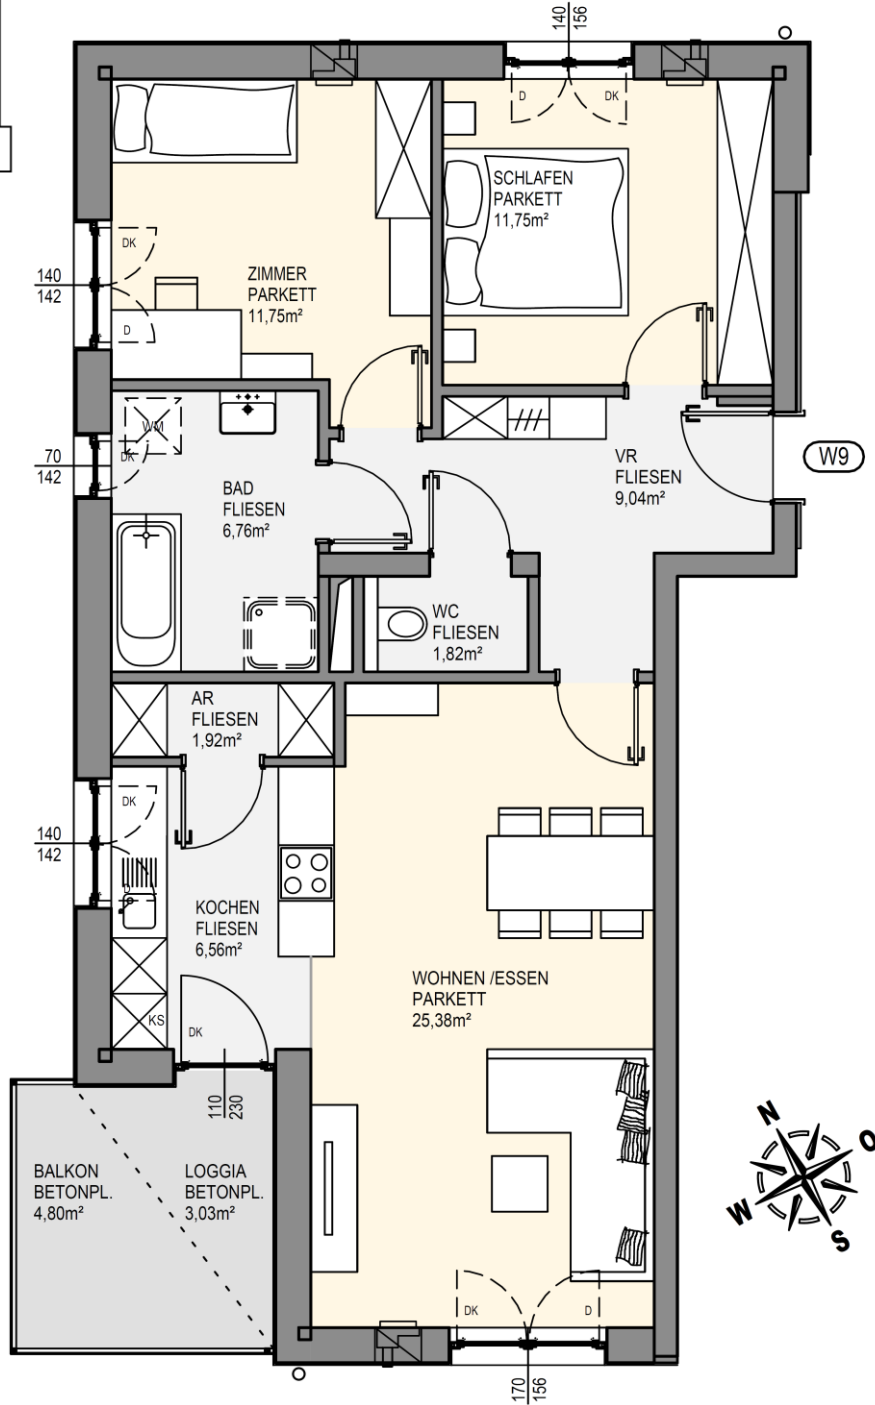


ST. VEIT im Mühlkreis BA V | Wohnung 9 | 2.Obergeschoß

Übersichtsplan

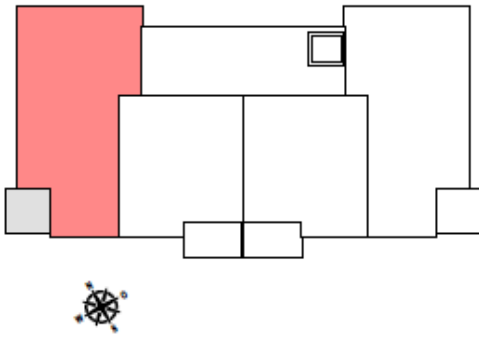

Wohnung 9

Wohnfläche 74,98 m²

Loggia 3,03 m²

78,01 m²

Balkon 4,80 m²

Symbolisch dargestellte Einrichtung!
 Änderungen vorbehalten!
 Kein Maßstab!