


Wohnanlage Neufelderstraße, A-4030 Linz

Haus 1 - W1.6 - 1.OG

Aktenzahl: **665**
 Adresse: **Neufelderstraße 45d**

Übersicht:

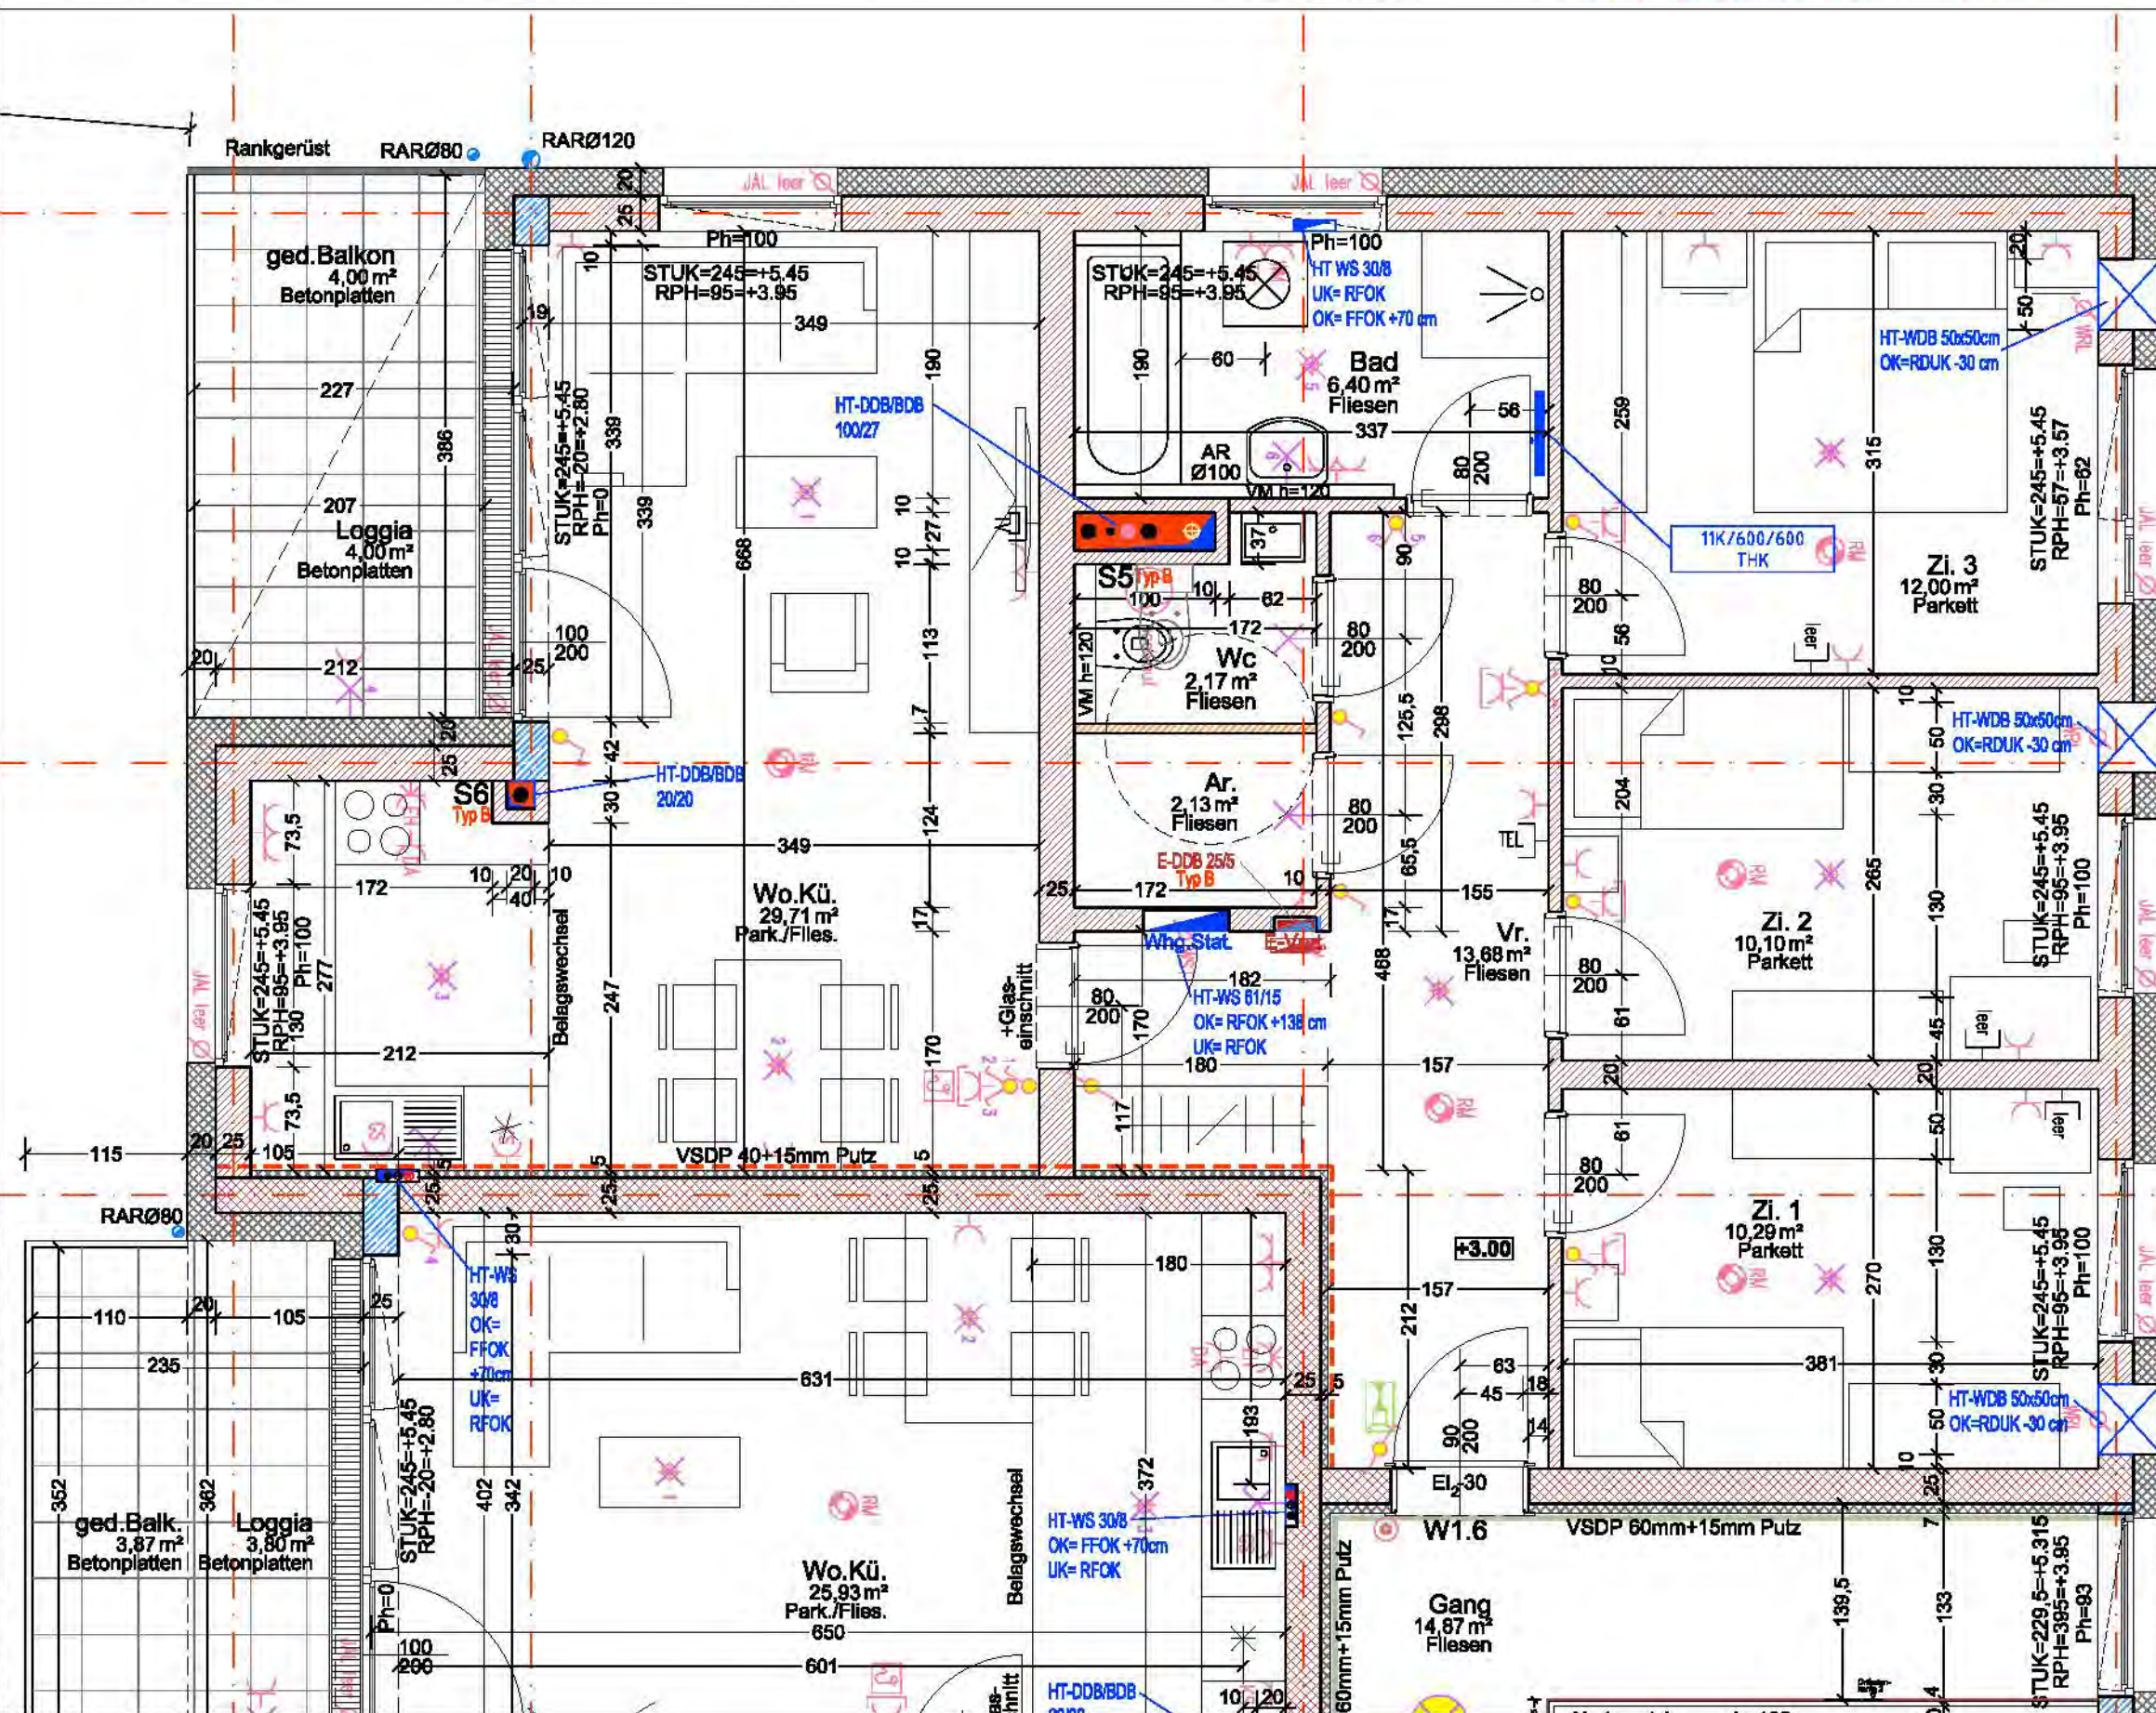

TOP W1.6	
Wohnräume	86,48m²
Loggia	4,00m²
Gef. Fläche	90,48m²
Ged./Terr./Balkon	4,00m²
Garten	-
Keller	13,41m²

M 1:50 @ DIN A3

0 0,5m 1m 1,5m 2m

Die in den Plänen eingezeichneten Möbel sind ein Einrichtungsbeispiel und nicht bindend. Änderungen vorbehalten! Für sämtliche Möbel und sonstige Einbauten ist zu entscheiden, wann vor Anfertigung Neuauflage geschickt werden! Dies gilt insbesondere auch für die Lage der Wasseranschlüsse in Küche und Bad und für die Elektroinstallationen. Profildetails werden im Zuge der Bauausführung den örtlichen Gegebenheiten angepasst. Heizungs- und Regelungsanlagen können sich heraus ergeben. Diese sind in den eingezeichneten Chargengrößen festzulegen. Aus dem planischen Darstellung kann kein Anspruch auf eine genauere ebene Darstellung abgeleitet werden.

LEGENDE

	Aus-Schalter		Verteiler
	Serien-Schalter		Deckenauslass
	Wechsel-Schalter		Brandmelder
	Kreuz-Schalter		Telefon-Steckdose
	Steckdose		TV-Steckdose
	Raumthermostat		Sprechanlage
	E-Herd		Wandauslass
	Dunstabzug		Klingel-Taster
	Waschmaschine		WRL-Gerät
	FB-Heizungsverteiler		Zuluventil
	Wohnungsstation		Abluftventil



architekturbüro klinglmüller
 architekturbüro klinglmüller ZT GmbH
 walngartelhofstrasse 24
 4020 Linz
 +43 732/65 80 26
 office@klinglmuller.com
 www.klinglmuller.com

Gez.: wolfiger Datum: 10.02.2021

H:\A-172_WSG_WA_Neufelderstraße_Pflichting_2016\08_Verkaufsmappe\W1.6.dwg