Wohnanlage Neue Mitte Eggelsberg

Marktplatz 28

Haus 2 - TOP 7

2. Obergeschoß

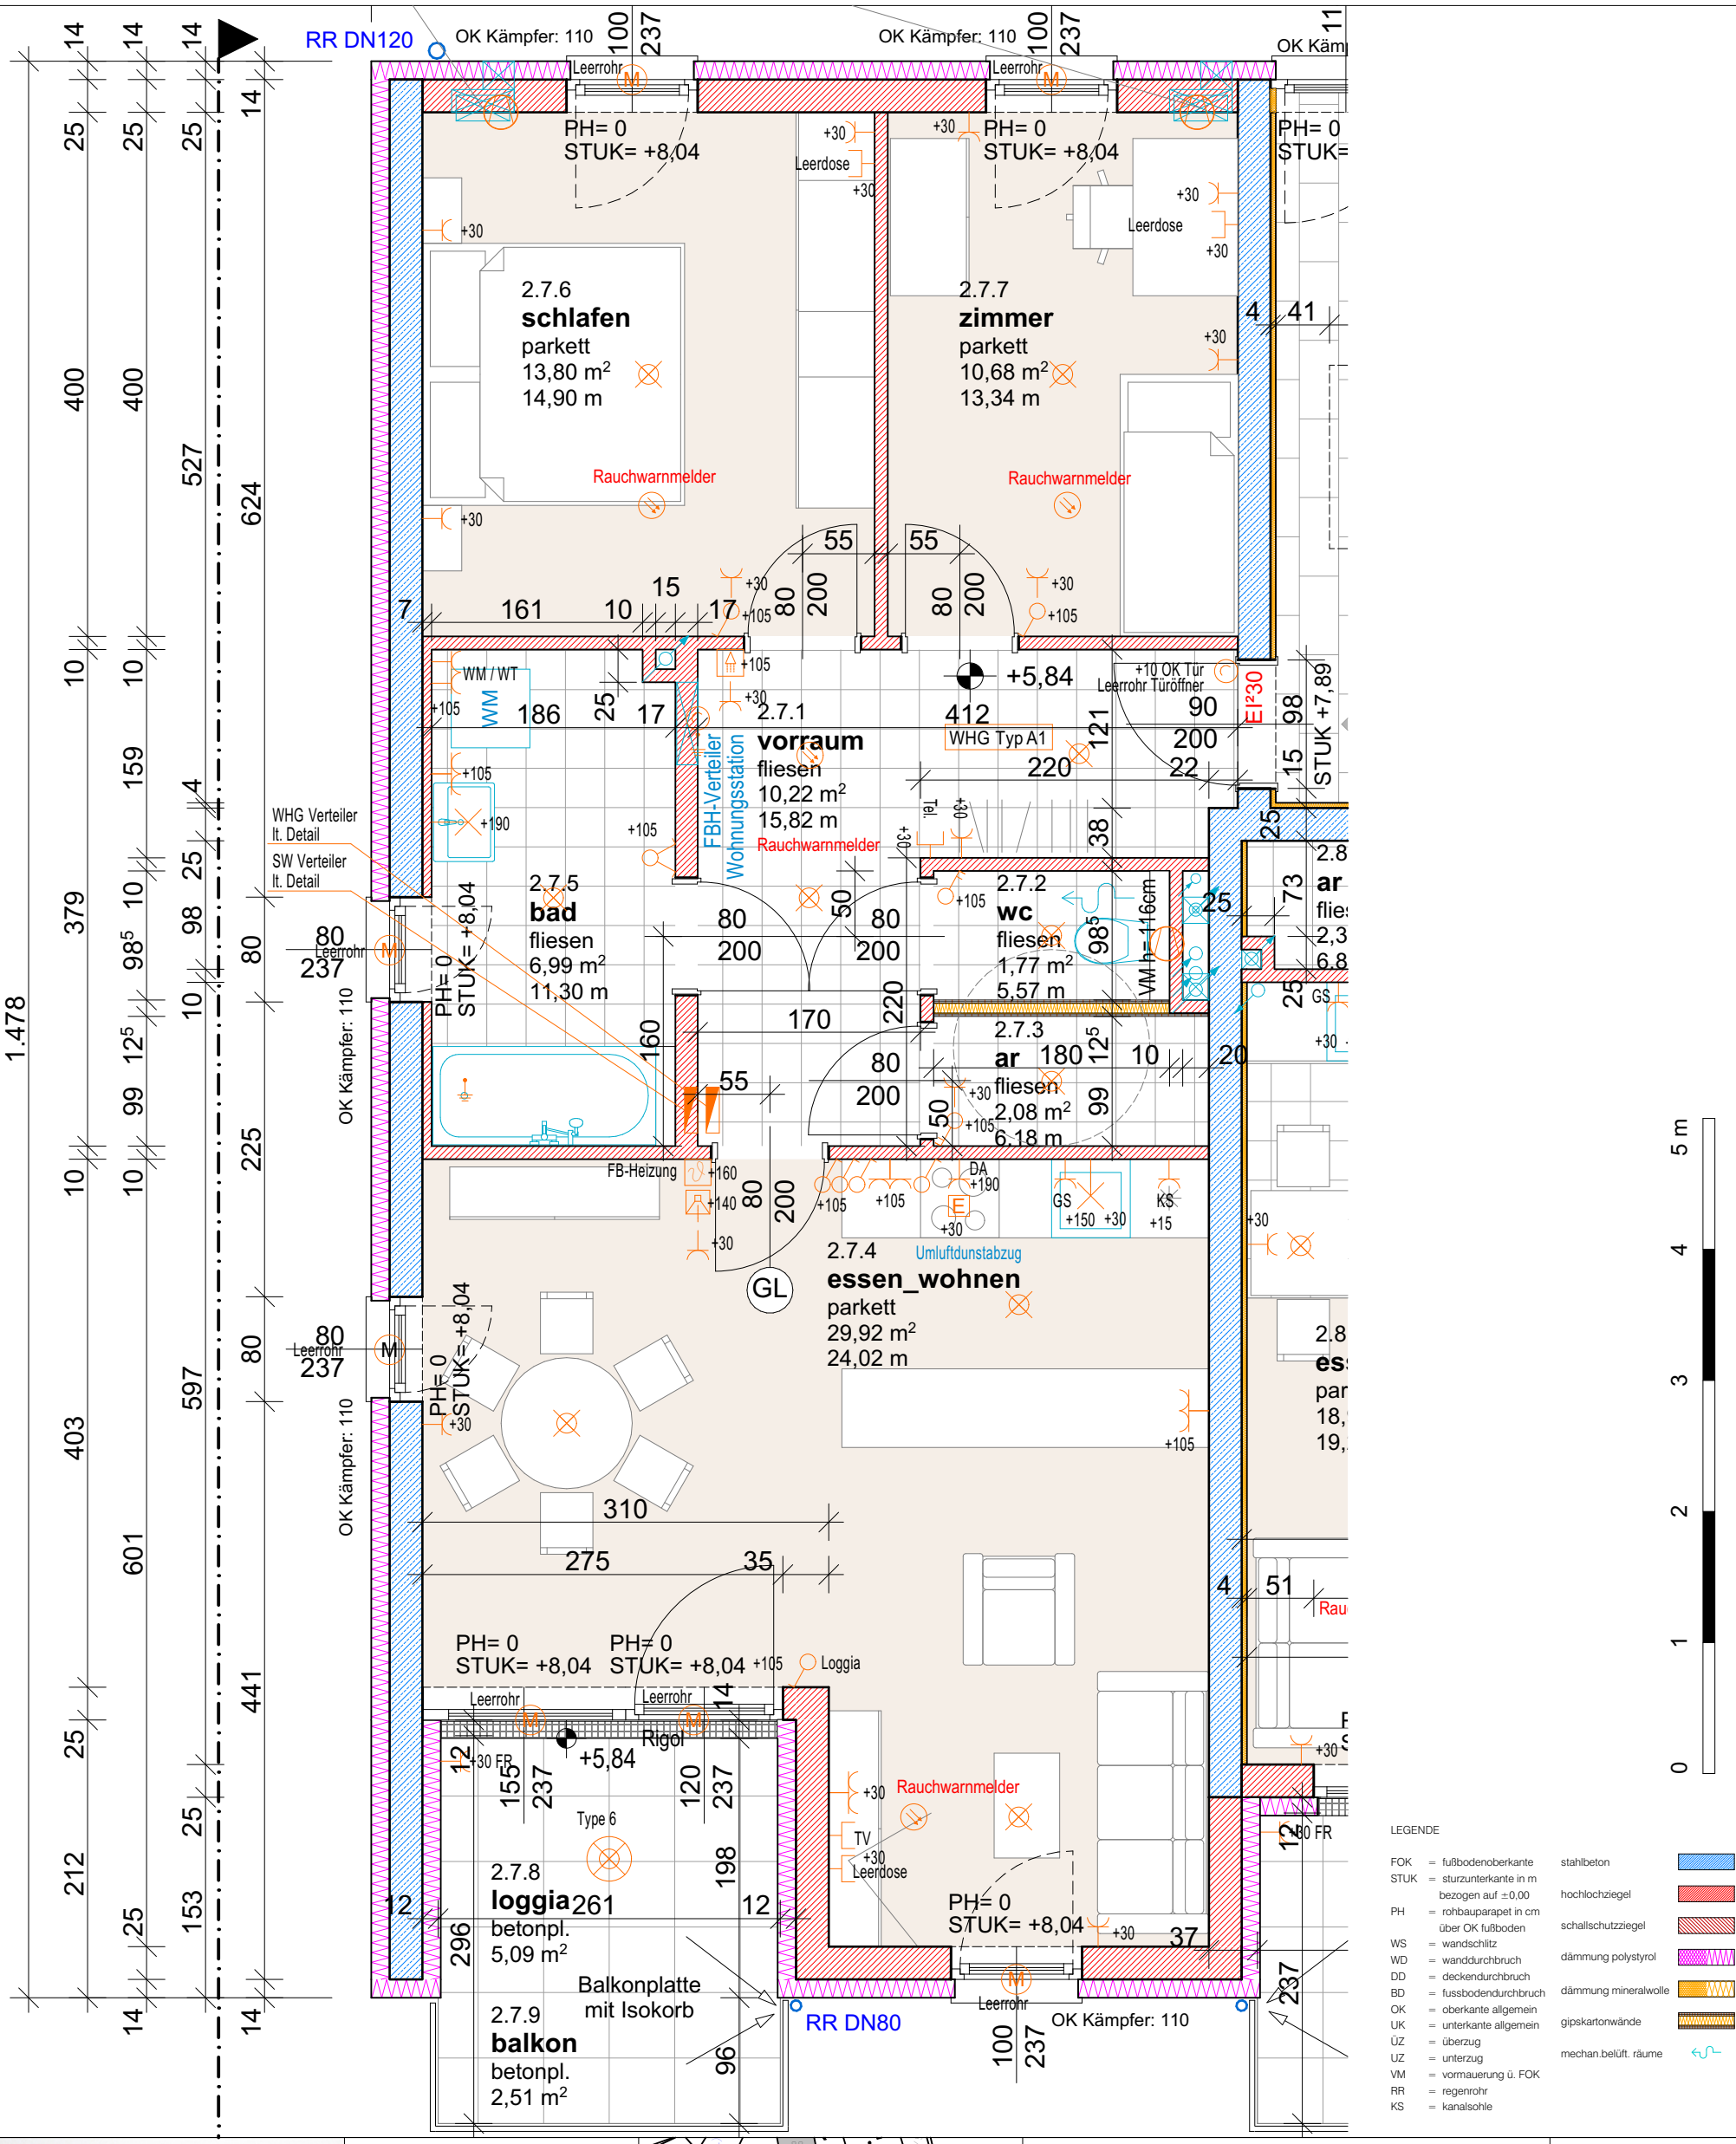

LEGENDE

FOK	= fußbodenoberkante		stahlbeton
STUK	= sturzunterkante in m bezogen auf ±0,00		hochlochziegel
PH	= rohbauparapet in cm über OK fußboden		schallschutzziegel
WS	= wandschlitz		dämmung polystyrol
WD	= wanddurchbruch		dämmung mineralwolle
DD	= deckendurchbruch		gipskartonwände
BD	= fussbodendurchbruch		mechan.belüft. räume
OK	= oberkante allgemein		
UK	= unterkante allgemein		
ÜZ	= überzug		
UZ	= unterzug		
VM	= vormauerung ü. FOK		
RR	= regenrohr		
KS	= kanalsohle		

Mein ZUHAUSE Meine WSG

ARCHITEKTEN FÄRBERGASSE
DIRMAYER & ZEILINGER ZT OG
A-5280 BRAUNAU AM INN

FÄRBERGASSE 3
TEL. +43 (0) 7722 . 22 366
office@af3.at · www.af3.at

W 07	H 2
Wohnräume	75,46 m²
Loggia	5,09 m²
Balkon	2,51 m²

Proj.Nr. 240	Plannr.V-19/a
Maßstab 1:50	Dat. 14.04.2021
gez. NusS	geänd. 17.05.21

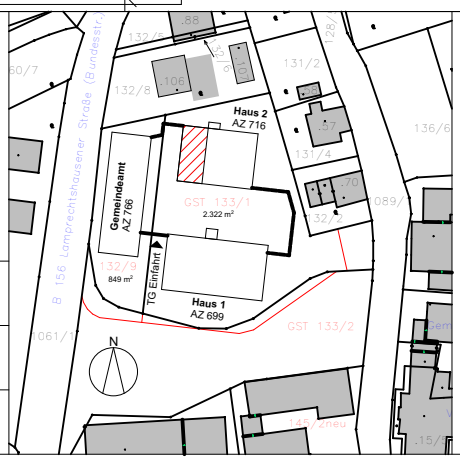

Legende Elektroinstallation

- Rauchwarnmelder batteriebetrieben
- Schutzkontaktsteckdose 1-fach
- Schutzkontaktsteckdose 2-fach
- Ausschalter
- Ausschalter 2 polig
- Wechselschalter
- Serienschalter
- Kreuzschalter
- Ausschalter beleuchtet
- Taster
- Taster beleuchtet
- Taster beleuchtet
- Lüftungsgerät
- Jalousie oder Raffstore Anschluss
- Jalousie oder Raffstore Anschluss Leerrohr
- Bewegungsmelder
- Wohnungsverteiler Starkstrom
- Wohnungsverteiler Schwachtrom
- E-Anschluss Haustechnik
- E-Anschluss Allgemein
- E-Herd Anschlussdose
- Klingeltaster
- Innensprechstelle
- Licht-Auslass (Decke)
- Licht-Auslass (Wand)
- Pollerleuchte LED
- Deckenleuchte LED
- Wandleuchte LED
- Fluchtwegleuchte/Sicherheitsleuchte
- RWA-Motor
- RWA-Zentrale
- RWA-Druckknopfmelder
- RWA-Taster Fenster öffnen/schließen
- RWA Rauchwarnmelder
- Bewegungsmelder Wand
- Bewegungsmelder Decke 360°
- Lift Rückhohl-Druckknopfmelder
- Aussensprechstelle
- Türöffner / Motorschloss
- Dämmerungsschalter
- Außenfühler Heizung/Lüftung

Anmerkungen

Die in den Plänen eingezeichneten Möbel stellen einen Einrichtungsvorschlag dar und sind nicht bindend. Für sämtliche Möbel und sonstige Einbauten ist es erforderlich, dass vor Anfertigung Naturmaße genommen werden! Dies insbesondere auch für die Lage der Wasseranschlüsse in Küche und Bad und für die Elektroinstallationen.

Freiflächen werden im Zuge der Bauausführung den örtlichen Gegebenheiten angepasst. Daraus können sich Böschungs-/ Bepflanzungsflächen ergeben. Diese sind in den Gartengrößen inkludiert. Aus der planlichen Darstellung kann kein Anspruch auf eine gesamtheitlich ebene Gartenfläche abgeleitet werden.

Bruttoflächen / Rohbaumaße
Änderungen vorbehalten!