Wohnanlage Neue Mitte Eggelsberg

Marktplatz 28

Haus 2 - TOP 9
2. Obergeschoß

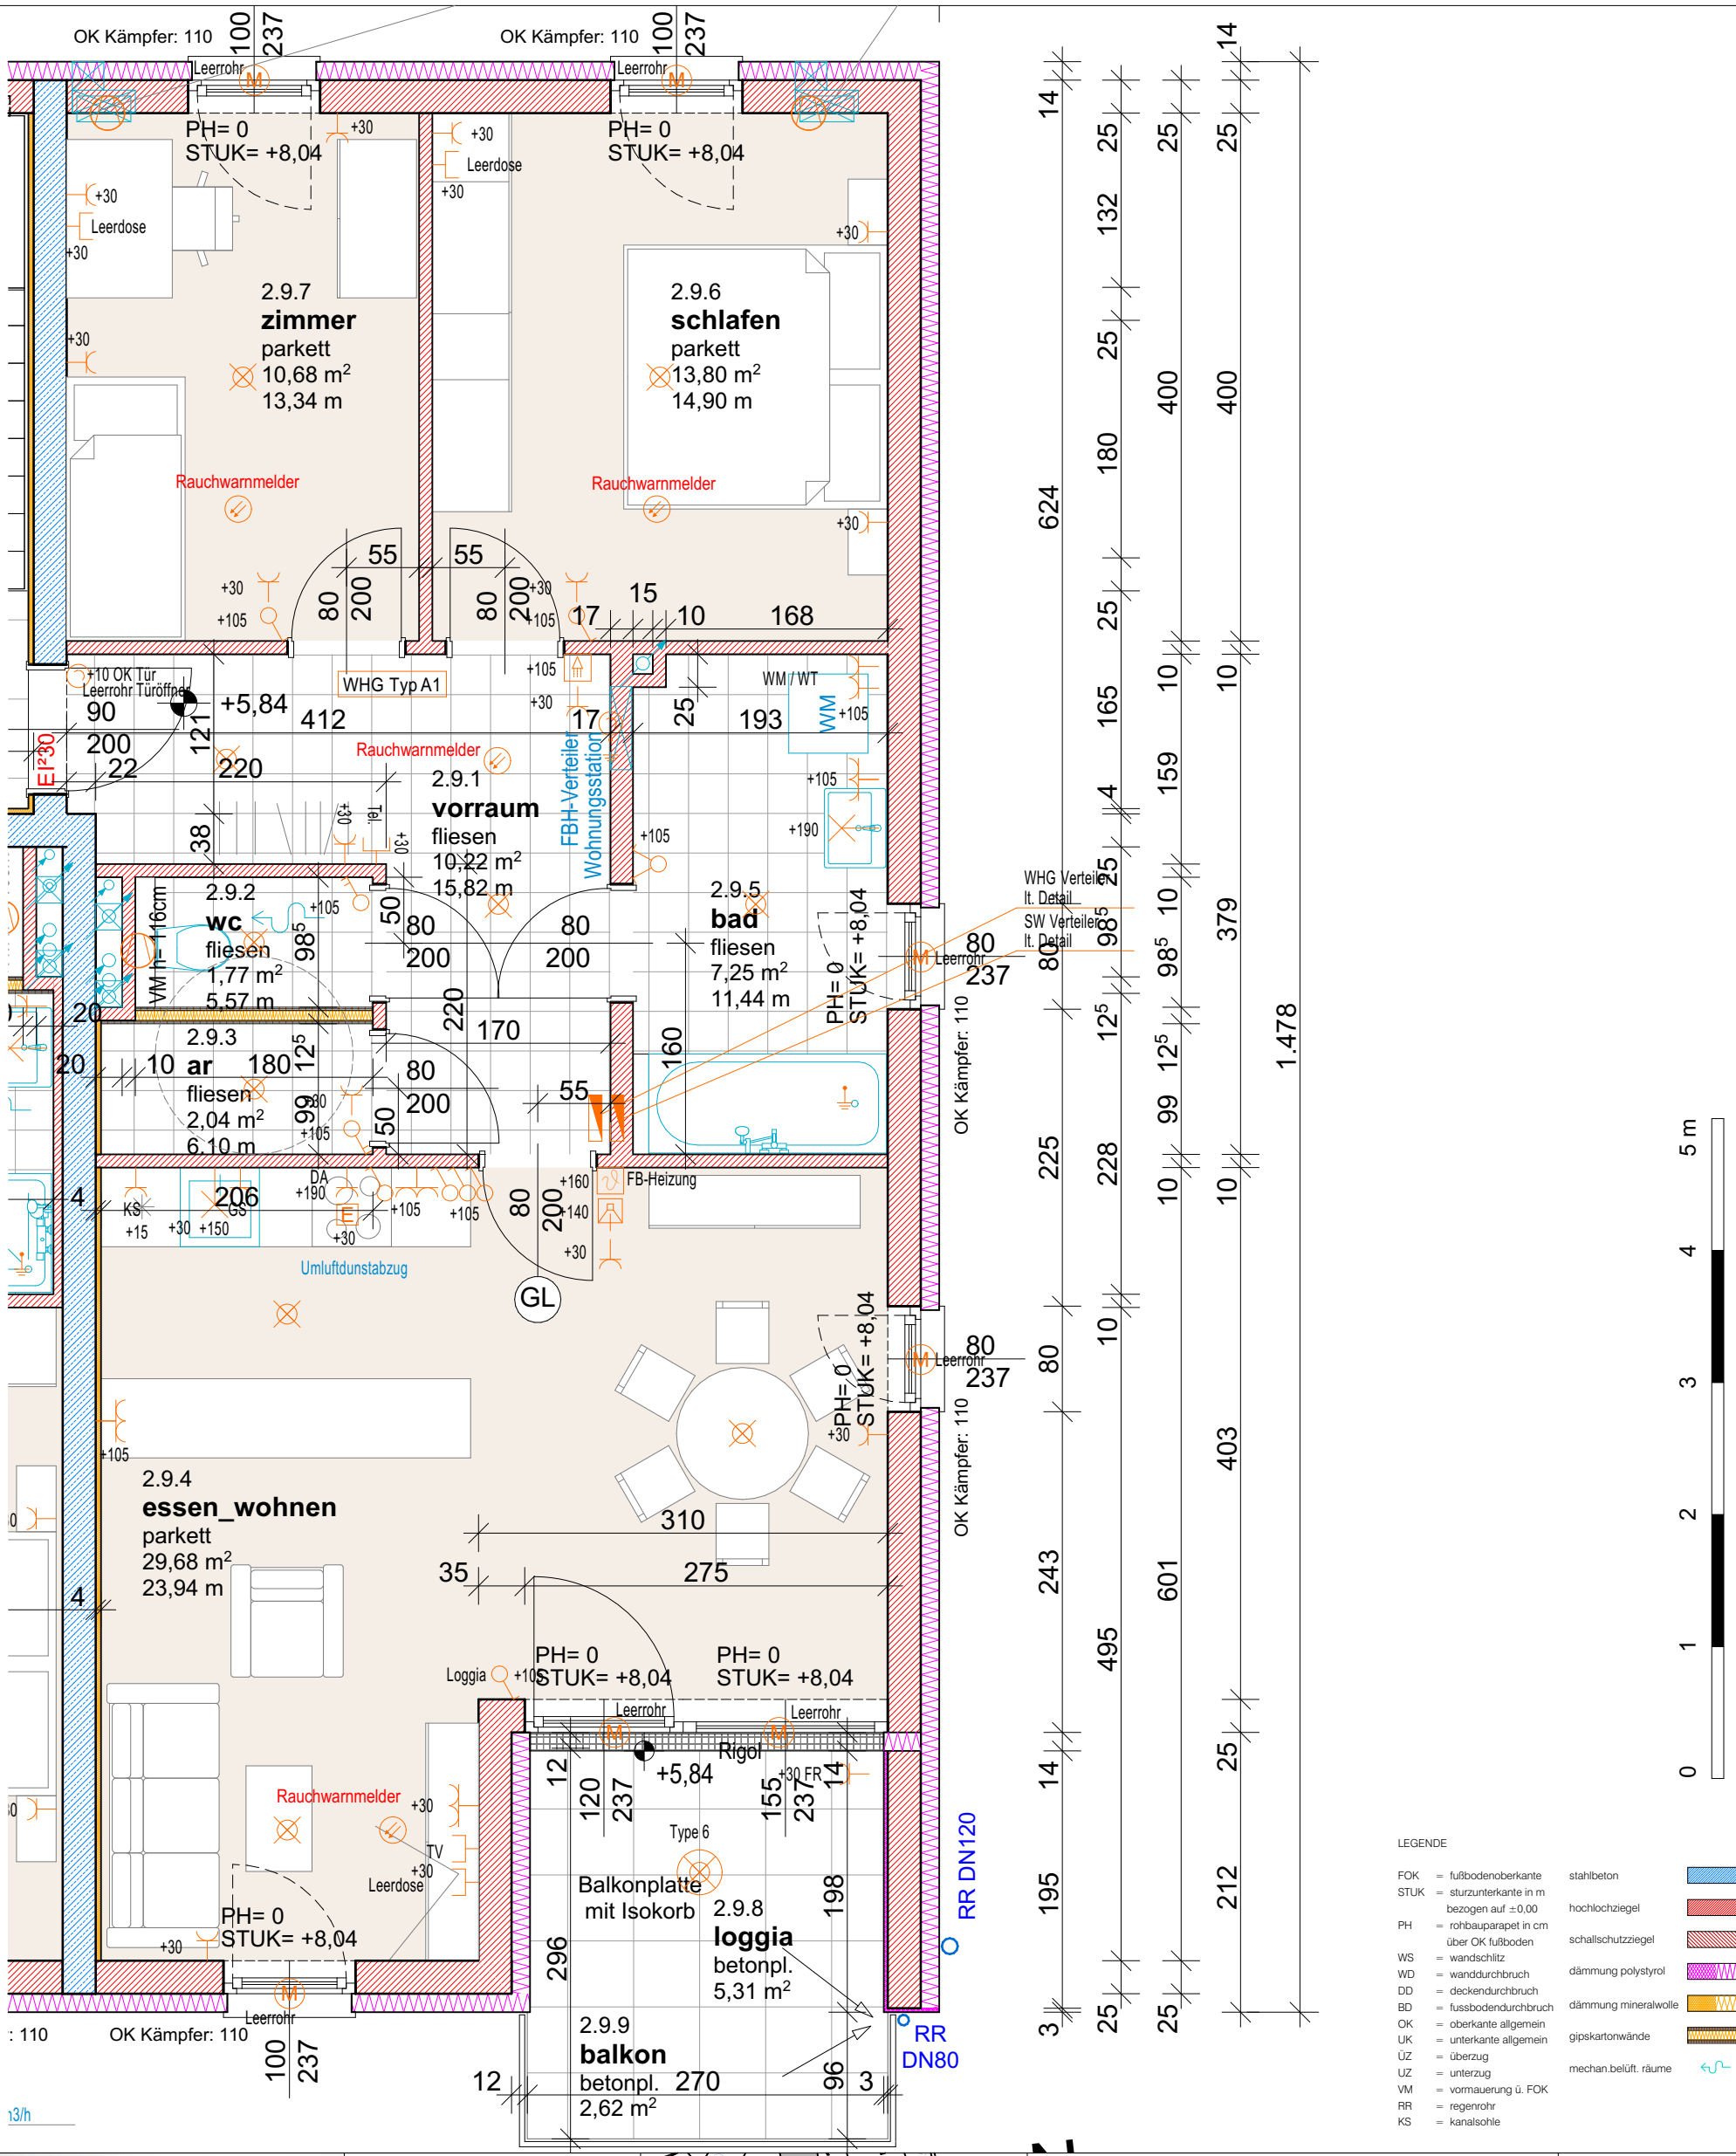

LEGENDE

FOK	= fußbodenoberkante	stahlbeton
STUK	= sturzunterkante in m bezogen auf ±0,00	hochlochziegel
PH	= rohbauparapet in cm über OK fußboden	schallschutzziegel
WS	= wandschlitz	dämmung polystyrol
WD	= wanddurchbruch	dämmung mineralwolle
DD	= deckendurchbruch	gipskartonwände
BD	= fussbodendurchbruch	mechan.belüft. räume
OK	= oberkante allgemein	
UK	= unterkante allgemein	
ÜZ	= überzug	
UZ	= unterzug	
VM	= vormauerung ü. FOK	
RR	= regenrohr	
KS	= kanalsohle	

Mein ZUHAUSE Meine WSG

ARCHITEKTEN FÄRBERGASSE
DIRMAYER & ZEILINGER ZT OG
A-5280 BRAUNAU AM INN
FÄRBERGASSE 3
TEL. +43 (0) 7722 . 22 366
office@af3.at · www.af3.at

W 09	H 2
Wohnräume	75,44 m²
Loggia	5,31 m²
Balkon	2,62 m²

Proj.Nr. 240	Plannr.V-21/a
Maßstab 1:50	Dat. 14.04.2021
gez. NusS	geänd. 17.05.21

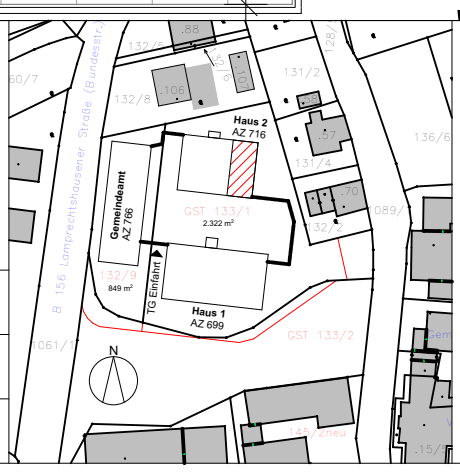

Legende Elektroinstallation

- Rauchwarnmelder batteriebetrieben
- Schutzkontaktsteckdose 1-fach
- Schutzkontaktsteckdose 2-fach
- Ausschalter
- Ausschalter 2 polig
- Wechselschalter
- Serienschalter
- Kreuzschalter
- Ausschalter beleuchtet
- Taster
- Taster beleuchtet
- Taster beleuchtet
- Lüftungsgerät
- Jalousie oder Raffstore Anschluss
- Jalousie oder Raffstore Anschluss Leerrohr
- Bewegungsmelder
- Wohnungsverteiler Starkstrom
- Wohnungsverteiler Schwachtrom
- E-Anschluss Haustechnik
- E-Anschluss Allgemein
- E-Herd Anschlussdose
- Klingeltaster
- Innensprechstelle
- Licht-Auslass (Decke)
- Licht-Auslass (Wand)
- Pollerleuchte LED
- Deckenleuchte LED
- Wandleuchte LED
- Fluchtwegleuchte/Sicherheitsleuchte
- RWA-Motor
- RWA-Zentrale
- RWA-Druckknopfmelder
- RWA-Taster Fenster öffnen/schließen
- RWA Rauchwarnmelder
- Bewegungsmelder Wand
- Bewegungsmelder Decke 360°
- Lift Rückhohl-Druckknopfmelder
- Aussensprechstelle
- Türöffner / Motorschloss
- Dämmerungsschalter
- Außenfühler Heizung/Lüftung

Anmerkungen

Die in den Plänen eingezeichneten Möbel stellen einen Einrichtungsvorschlag dar und sind nicht bindend. Für sämtliche Möbel und sonstige Einbauten ist es erforderlich, dass vor Anfertigung Naturmaße genommen werden! Dies insbesondere auch für die Lage der Wasseranschlüsse in Küche und Bad und für die Elektroinstallationen.

Freiflächen werden im Zuge der Bauausführung den örtlichen Gegebenheiten angepasst. Daraus können sich Böschungs-/Bepflanzungsflächen ergeben. Diese sind in den Gartengrößen inkludiert. Aus der planlichen Darstellung kann kein Anspruch auf eine gesamtheitlich ebene Gartenfläche abgeleitet werden.

Bruttoflächen / Rohbaumaße
Änderungen vorbehalten!