


LINZ, Flötzerweg BA I, Haus 1 + 2 | 22 Miet-/Mietkaufwohnungen

Lageplan

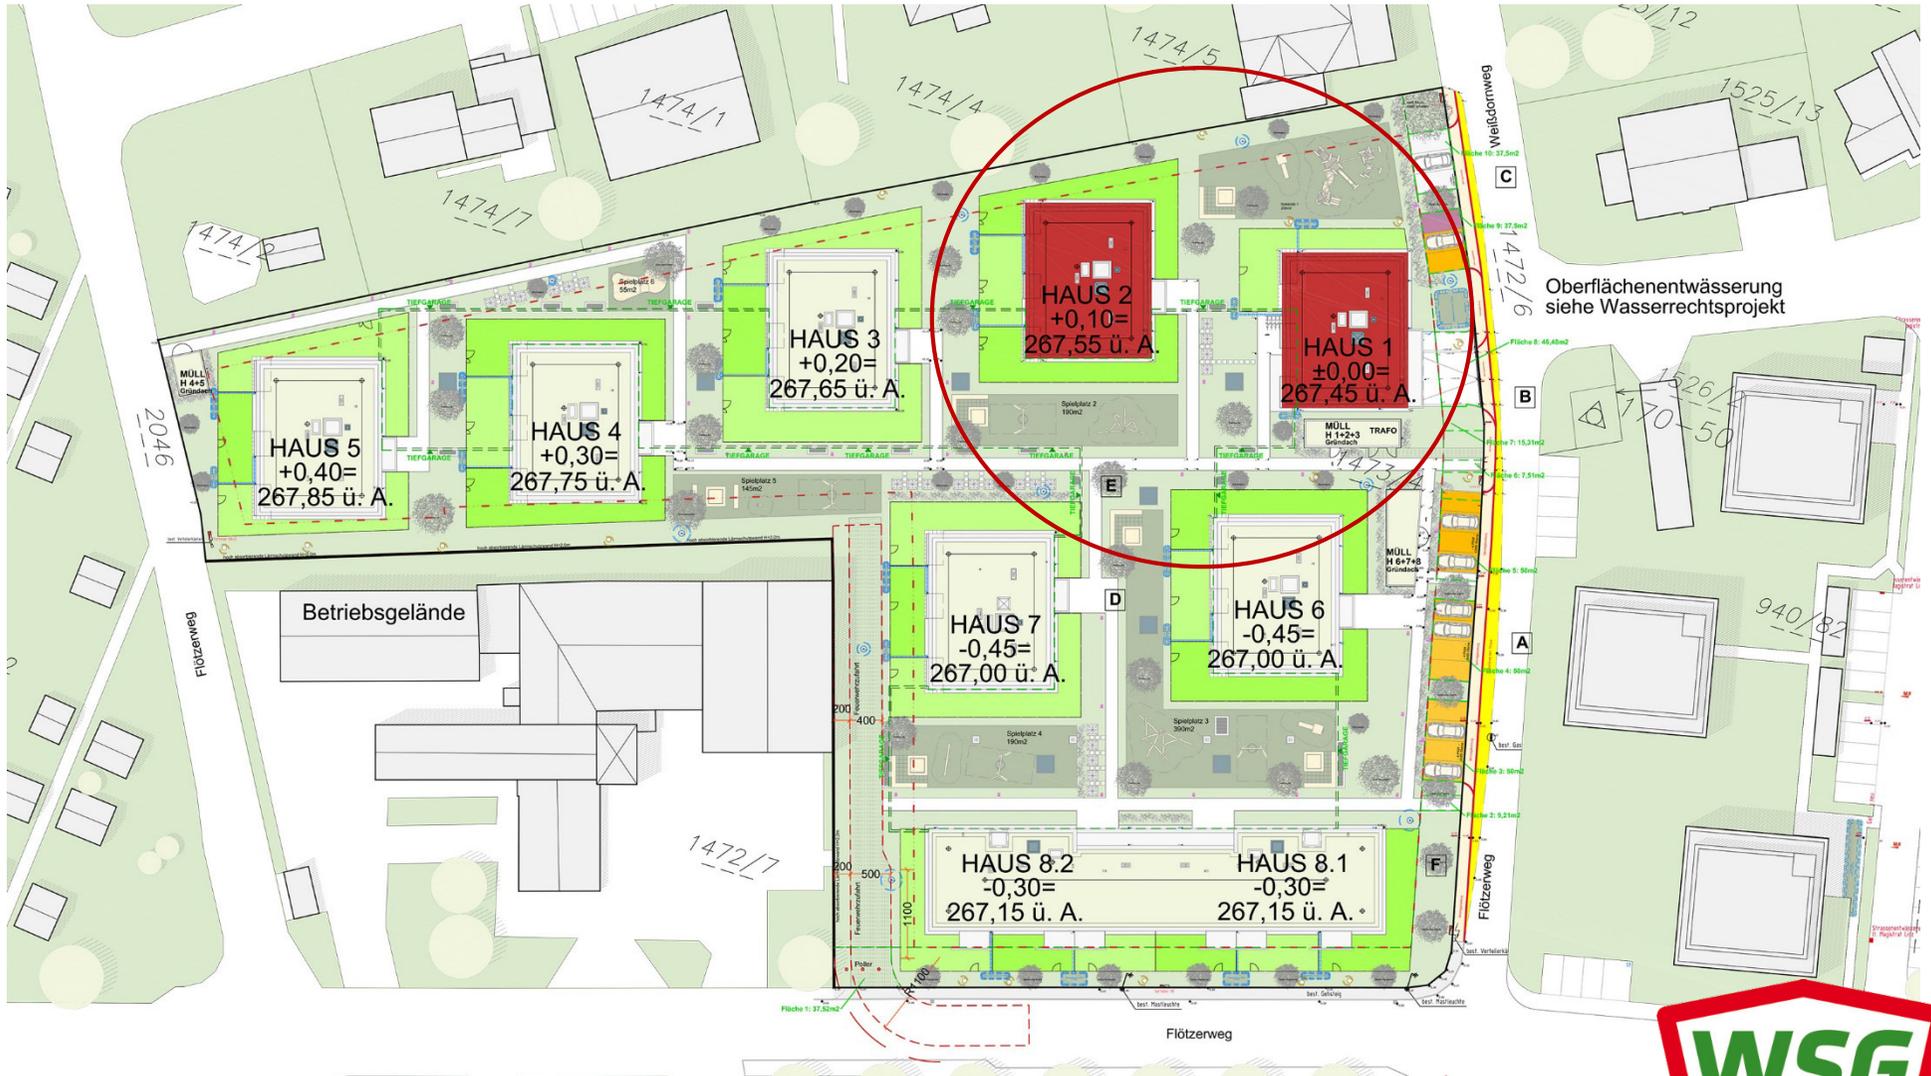

Änderungen vorbehalten !



LINZ, Flötzerweg BA I, Haus 1 + 2 | 22 Miet-/Mietkaufwohnungen

Lageplan

