
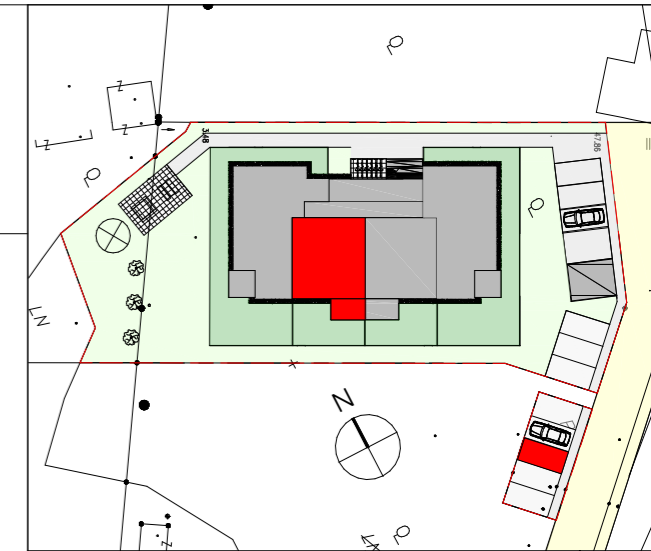


WOHNANLAGE STEINBACH AM ZIEHBERG

2. OBERGESCHOSS - TOP 10

Aktenzahl: 793

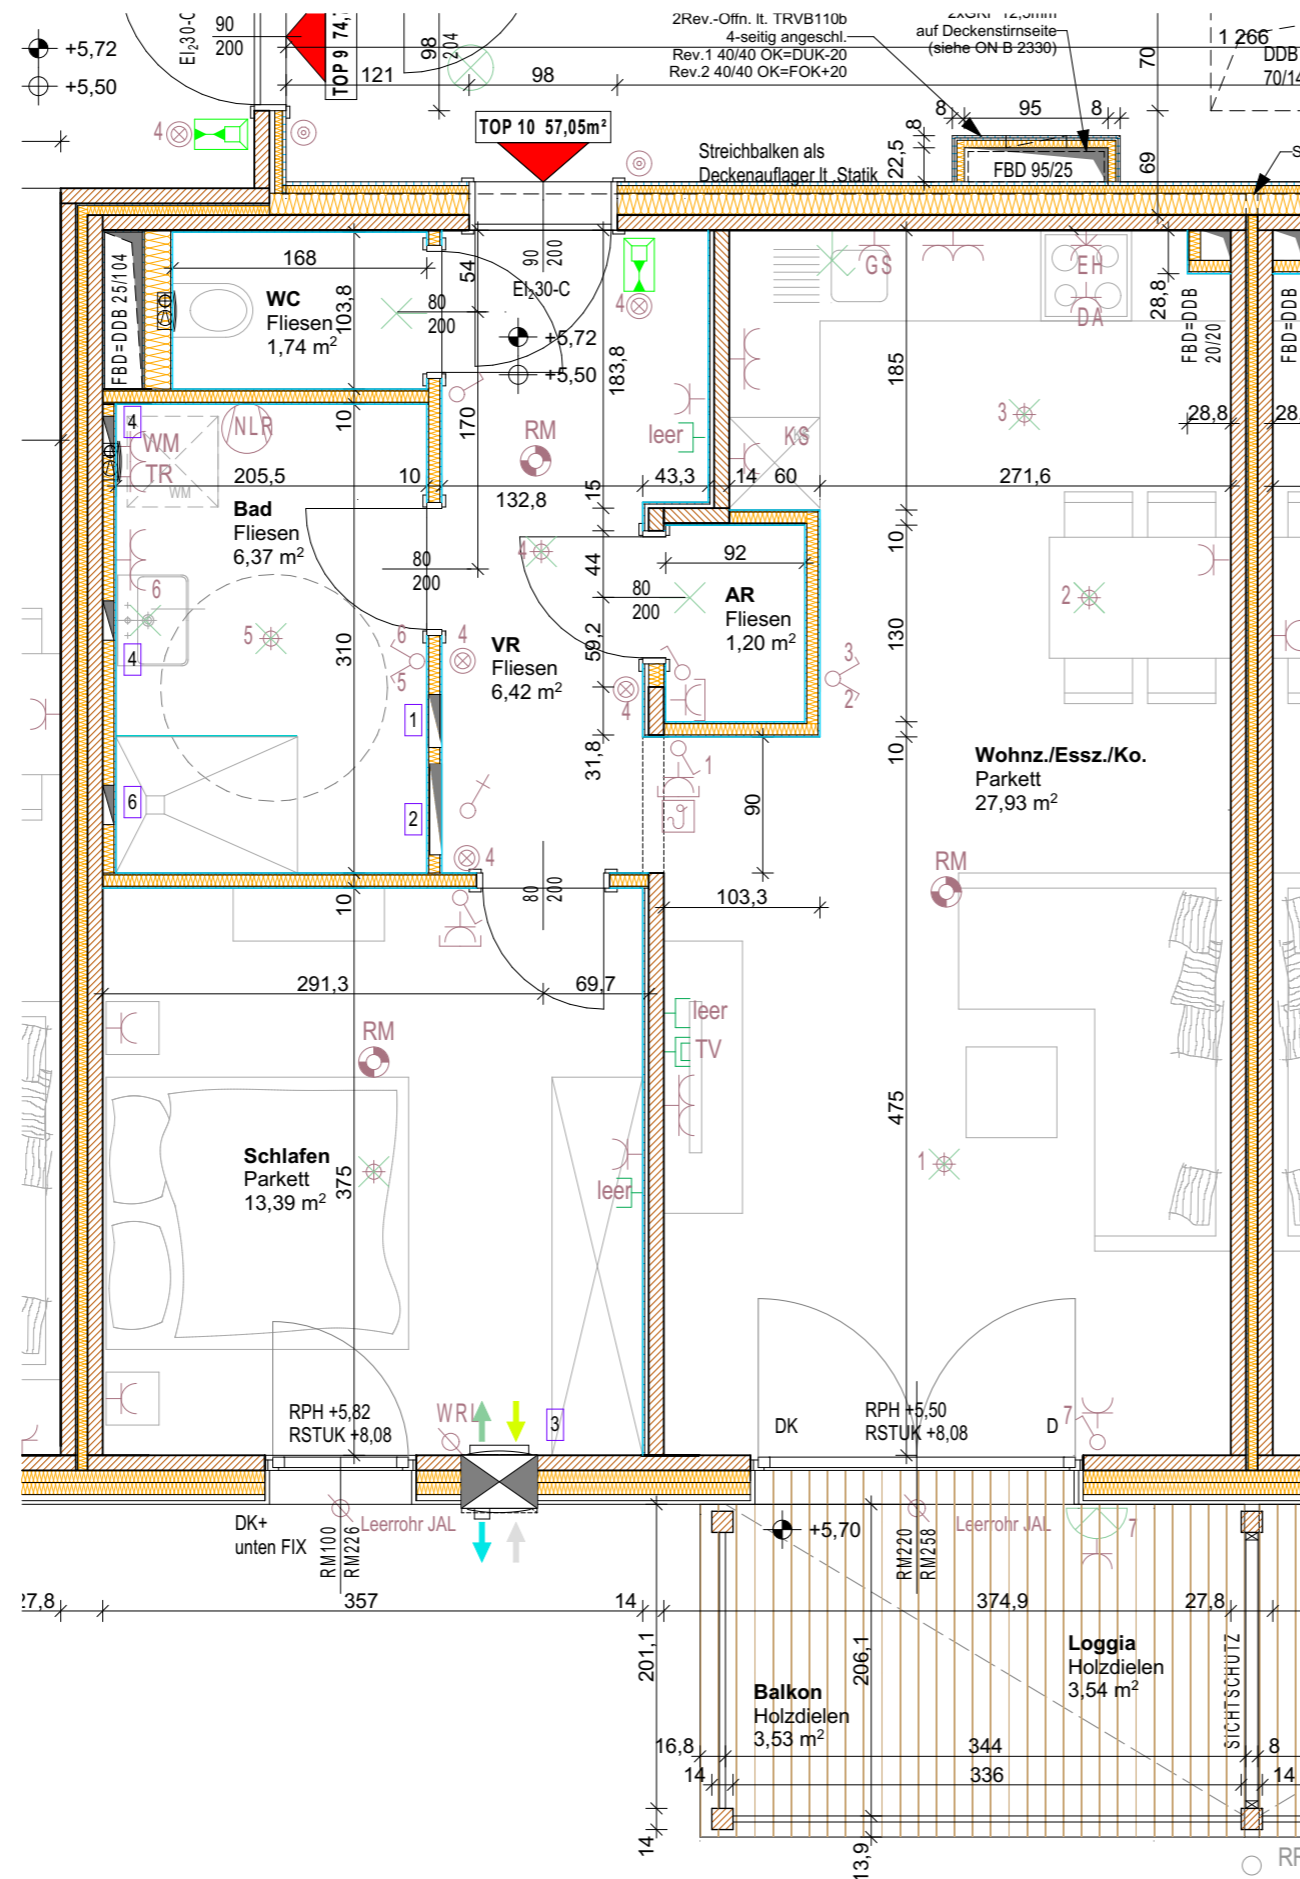


2.OG - TOP 10

Nutzfläche	57,05m ²
Loggia	3,54m ²
Summe	60,59m ²
Terrasse	-m ²
Balkon	3,53m ²
Eigengarten	-m ²
Kellerabt.	6,42m ²

- HOLZ
 - WÄRMEDÄMMUNG
 - TROCKENBAUWAND
 - SICHTHOLZ-OBERFL.
 - WAND WEISS GEMALT
- Die in der Pläne eingezeichneten Möbel sind ein Einrichtungsvorschlag und nicht bindend. Möbel vor Außenwänden müssen mind. 5cm hinterlüftet vor Wänden und mind. 20 cm hinterlüftet vor Decken aufweisen. Für sämtliche Möbel und sonstige einbauten ist es erforderlich, dass vor Anfertigung Naturmaße genommen werden. Dies gilt insbesondere für die Lager der Wasseranschlüssen Küche und Bad und für die Elektroinstallation.
Generell werden in nicht allgemeinen Bereichen 12cm Stockverbreiterung für den Einbau eines ausen. Sonnenschutzes vorgesehen. Eine Bestückung erfolgt nur nach der Sommertauchtlichkeitsberechnung des Bauphysikers gemäß DIN 2019.
Freiflächen werden im Zuge der Bauausführung den örtlichen Gegebenheiten angepasst. Böschungs- und Befestigungsflächen können sich hieraus ergeben. Diese sind in den ausgewiesenen Gartengrößen inkludiert. Aus den planischen Darstellungen kann kein Anspruch auf eine gesamtthliche ebenen Gartenfläche abgeleitet werden.

M 1:50 DIN A3

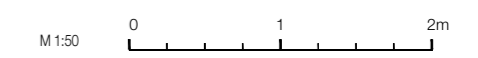

LEGENDE:

- | | |
|-----------------------------|---------------------------------|
| Aus - Schalter | Steckdose 1fach |
| Serien - Schalter | Steckdose 2fach |
| Wechsel - Schalter | Steckdose 3fach |
| Doppel - Wechsel - Schalter | Steckdose 4fach |
| Kreuz - Schalter | Steckdose geschaltet |
| Dimmer | CEE 5pol |
| Zeit - Schalter | 230V - Auslass |
| Klingel - Taster | 400V - Auslass |
| Licht - Taster | Raumthermostat |
| Bew - Melder | Lüfter |
| Bew - Melder 360 Grad | Motorantrieb |
| Jalousien - Taster | WRL - Regler |
| Unterverteiler | Zutrittskontrolle |
| Deckendose | Leerrohr |
| Rauchmelder | Licht - Auslass (Wand) |
| Türöffner | Licht - Auslass (Direkt - Wand) |
| Sprechanlage (Innen) | Wandleuchte |
| Sprechanlage (Aussen) | Deckenleuchte |
| Telefon - Dose | Scheinwerfer |
| TV - Dose | FR - Balken 1/36 oder 1/58 |
| Licht - Auslass (Decke) | |

