
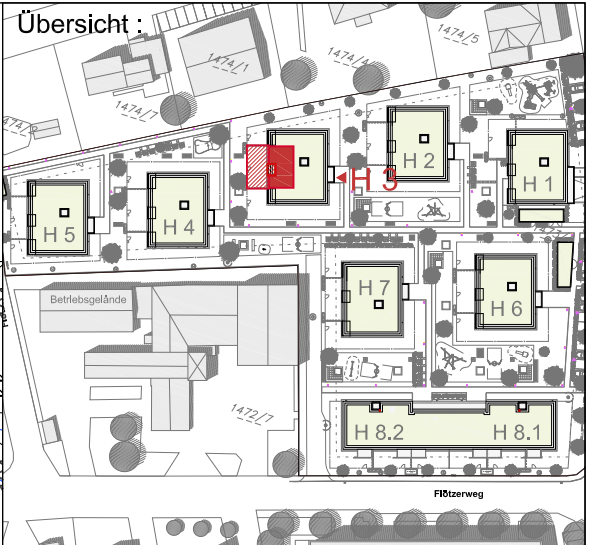


WOHNANLAGE WSG - FLÖTZERWEG / BA 2


HAUS 3 - EG - TOP W 3.2

Aktenzahl: AZ-816-03-02

Adresse: Käthe-Recheis-Weg 6 / 2

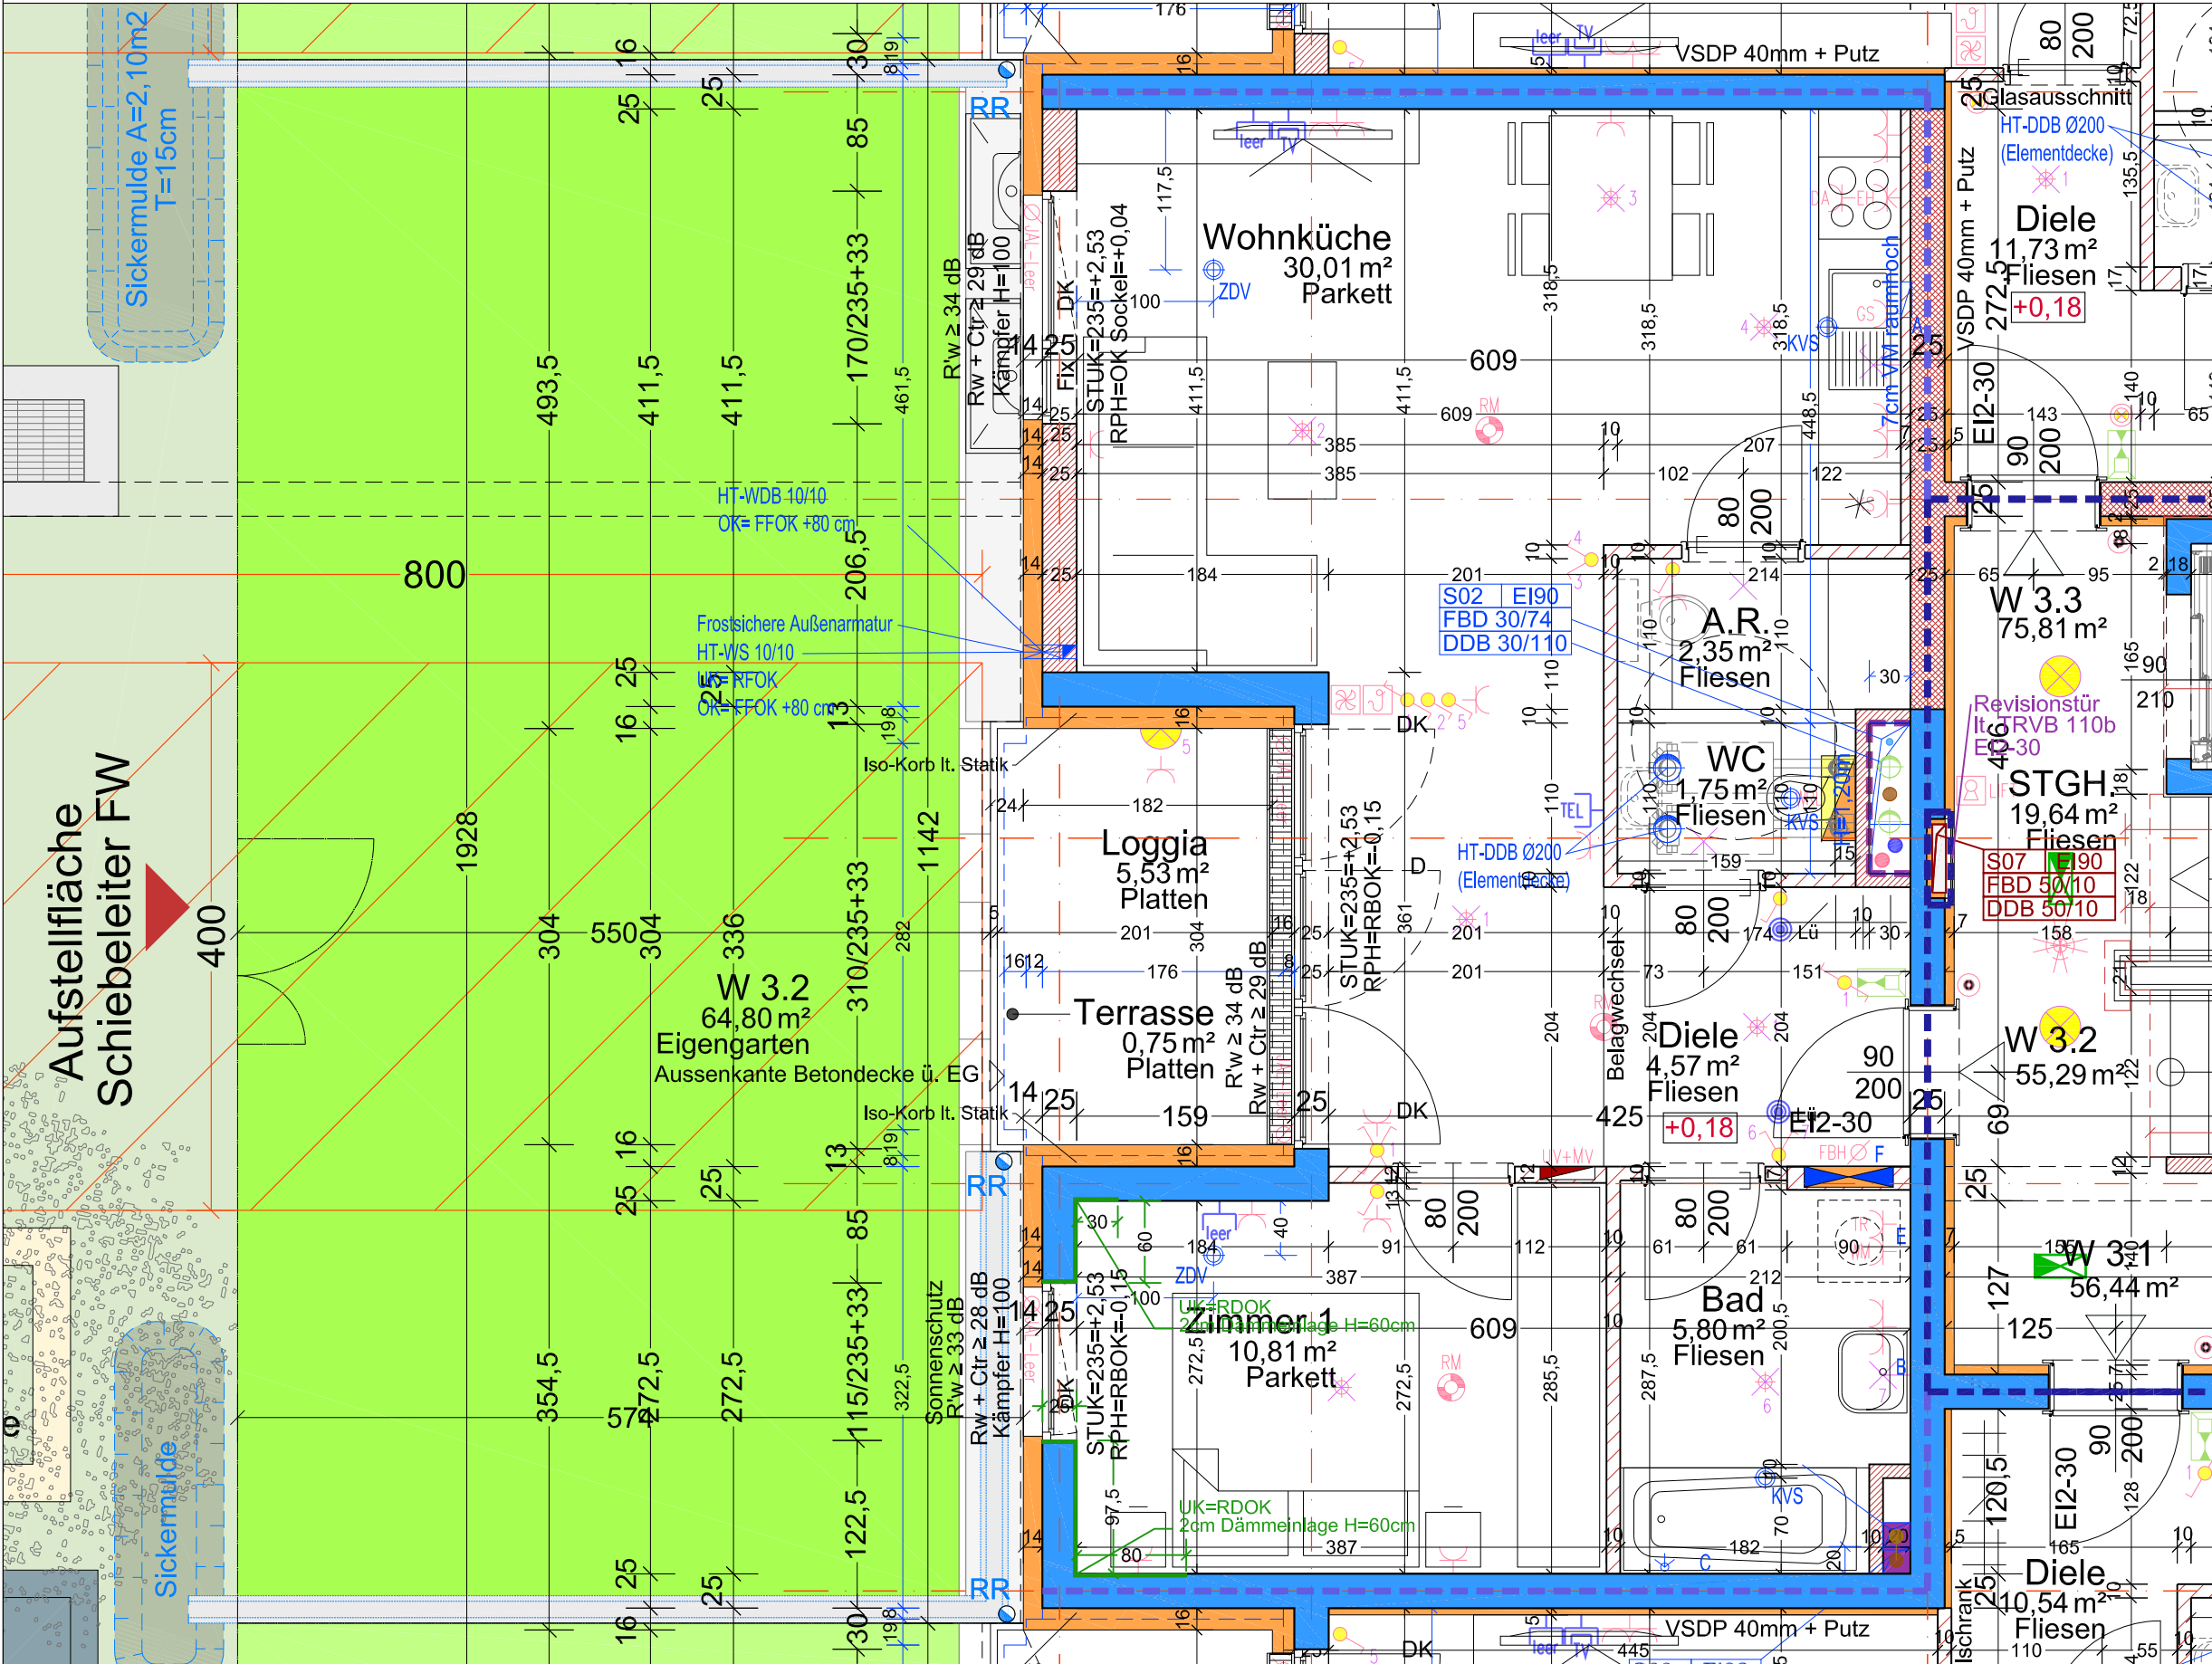

TOP	H3 - W 3.2
Nutzfläche	55,29m²
Loggia	5,53m²
Summe	60,82m²
Terrasse	0,75m²
Balkon	—
Eigengarten	64,80m²
Kellerabteil	4,17m²

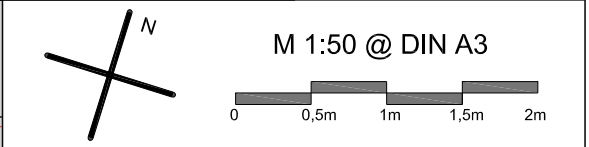

LEGENDE		Loggia** gemäß Wohnbauförderungsgesetz		Loggia ... gemäß Wohnungseigentumsgesetz	
	Aus - Schalter		Verteiler		Verteiler
	Serien-Schalter		Deckenauslass		Deckenauslass
	Wechsel-Schalter		Brandmelder		Brandmelder
	Kreuz-Schalter		Telefon-Steckdose		Telefon-Steckdose
	Steckdose		TV-Steckdose		TV-Steckdose
	Raumthermostat		Sprechanlage		Sprechanlage
	E-Herd		Wandauslass		Wandauslass
	Dunstabzug		Klingel-Taster		Klingel-Taster
	Waschmaschine				
	WRL-Gerät		FBH-Verteiler		FBH-Verteiler
	Wohnungsstation		Zuluftventil		Zuluftventil
			Abluftventil		Abluftventil

Mein ZUHAUSE

Meine WSG

architekturbüro klinglmüller

architekturbüro klinglmüller ZT GmbH
weingartshofstrasse 24
4020 llnz

t +43 732/65 80 26

office@klinglmüller.com

www.klinglmüller.com

Gez.: Tran

Datum: 25.05.2022