
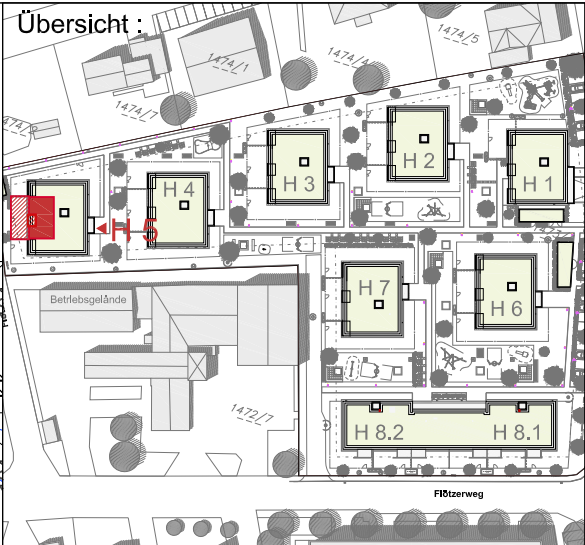



WOHNANLAGE WSG - FLÖTZERWEG / BA 2

HAUS 5 - EG - TOP W 5.2

Aktenzahl: **AZ-816-05-02**
Adresse: **Käthe-Recheis-Weg 10 / 2**

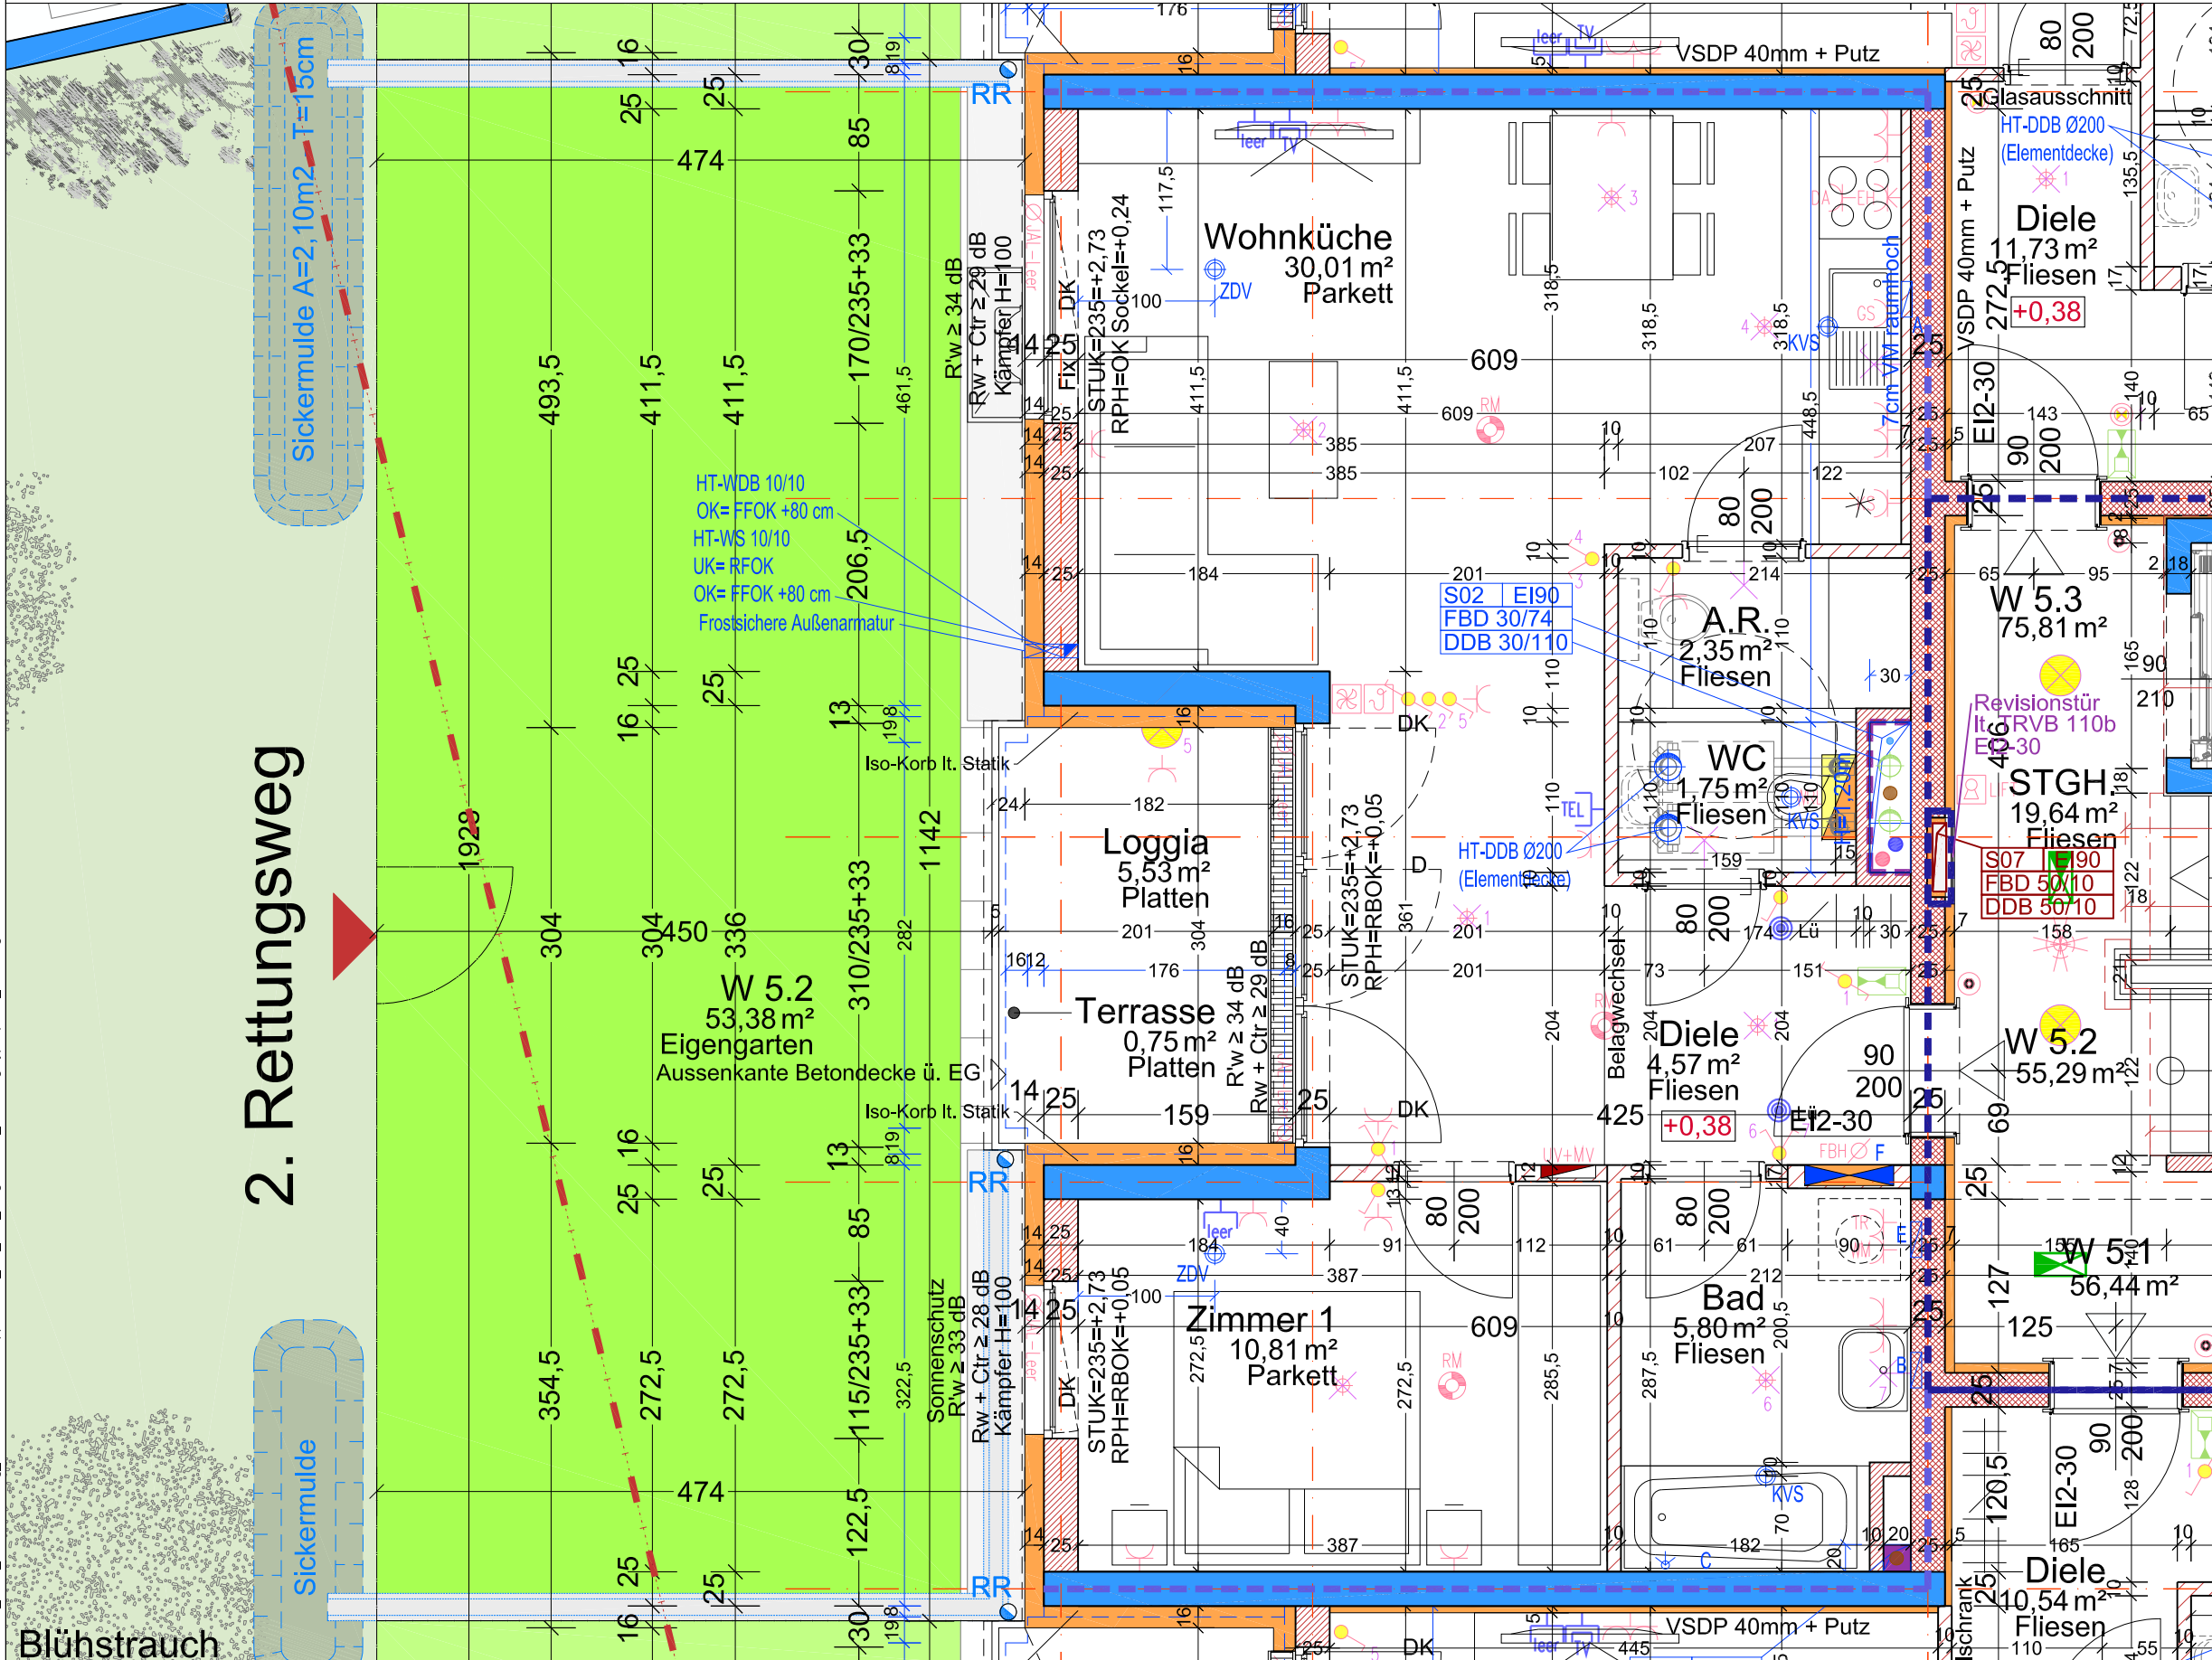

TOP	H5 - W 5.2
Nutzfläche	55,29m²
Loggia	5,53m²
Summe	60,82m²
Terrasse	0,75m²
Balkon	-
Eigengarten	53,38m²
Kellerabteil	5,91m²

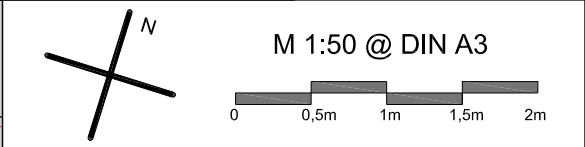

LEGENDE	
●	Aus - Schalter
●	Serien-Schalter
●	Wechsel-Schalter
●	Kreuz-Schalter
●	Steckdose
●	Raumthermostat
●	E-Herd
●	Dunstabzug
●	Waschmaschine
●	WRL-Gerät
●	Wohnungsstation
●	Verteiler
●	Deckenauslass
●	Brandmelder
●	Telefon-Steckdose
●	TV-Steckdose
●	Sprechanlage
●	Wandauslass
●	Klingel-Taster
●	FBH-Verteiler
●	Zuluftventil
●	Abluftventil

Mein ZUHAUSE Meine WSG

architekturbüro klinglmüller

architekturbüro klinglmüller ZT GmbH
weingartshofstrasse 24
4020 llnz

t +43 732/65 80 26
office@klinglmüller.com
www.klinglmüller.com

Gez.: Tran

Datum: 25.05.2022