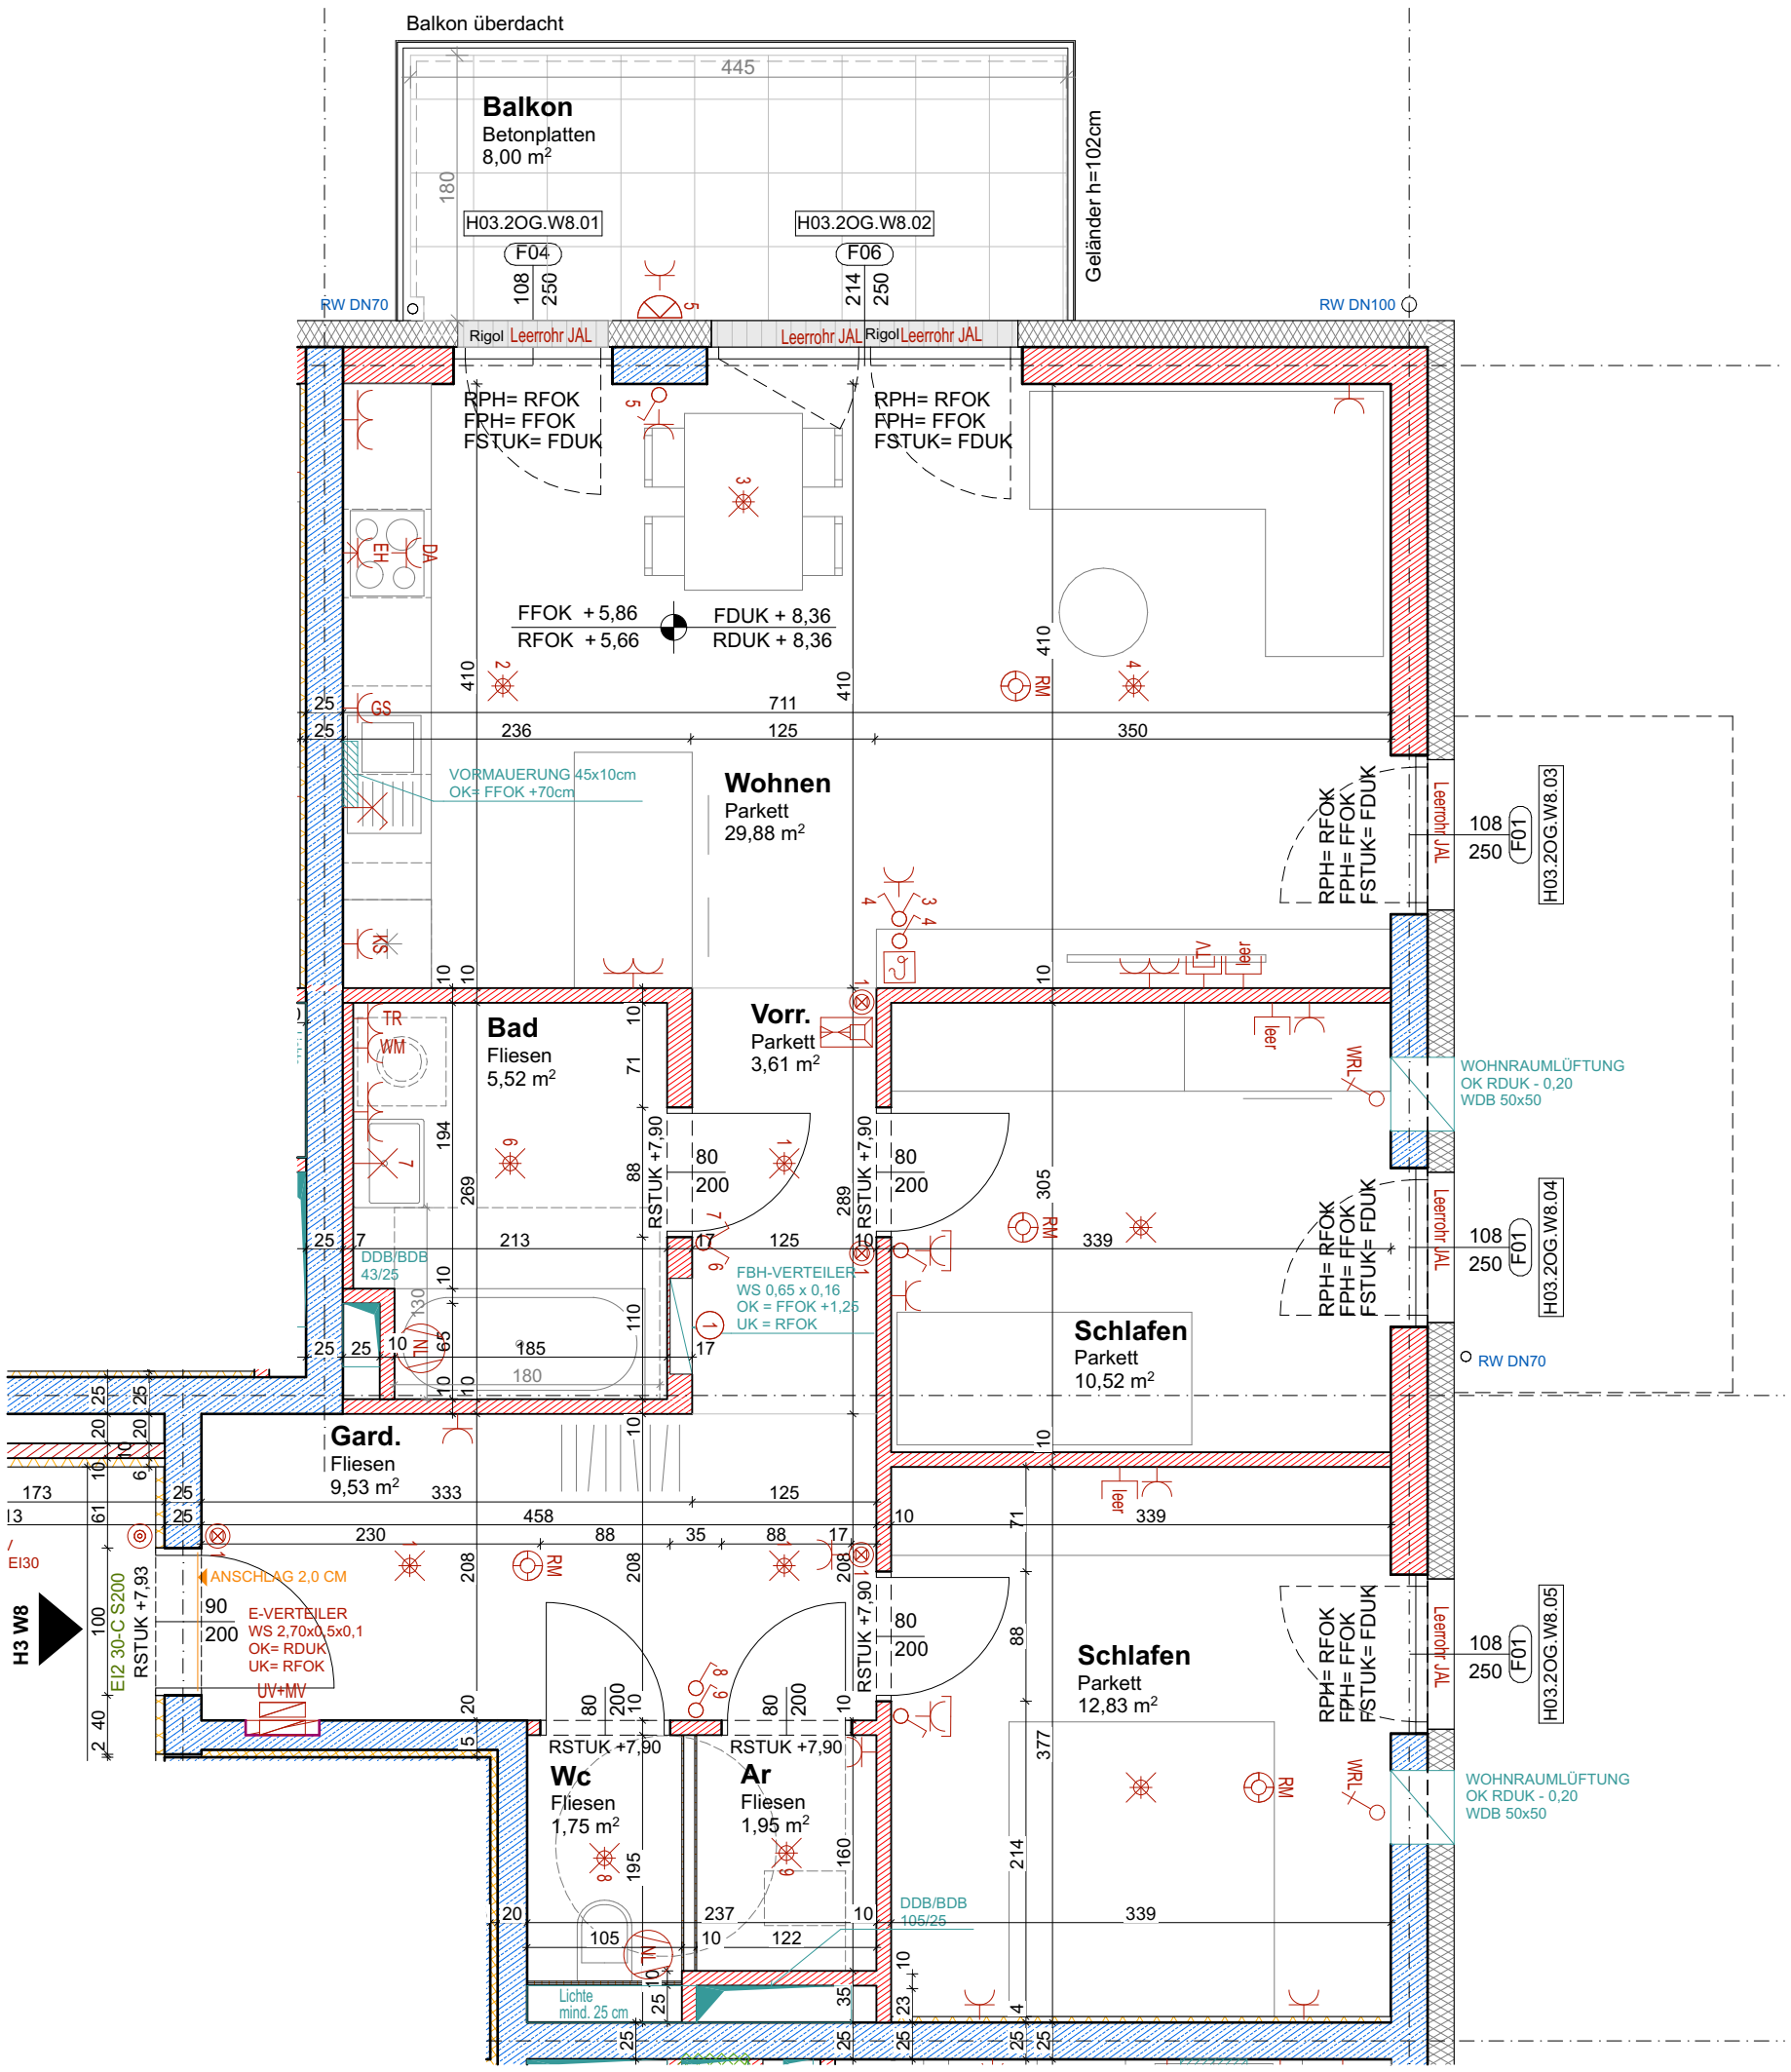

LEGENDE

- Aus – Schalter
- Serien–Schalter
- Wechsel–Schalter
- Doppel–Wechsel–Schalter
- Kreuz–Schalter
- Dimmer
- Zeit–Schalter
- Zeitimpuls–Schalter
- Klingel–Taster
- Licht–Taster
- 2pol–Aus–Schalter
- Bew–Melder
- Bew–Melder 360 Grad
- Jalousien–Taster
- Schlüssel–Schalter
- Steckdose 1fach
- Steckdose 2fach
- Steckdose 3fach
- Steckdose 4fach
- Steckdose geschaltet
- CEE 5pol
- 230V–Auslass
- 400V–Auslass
- Raumthermostat
- Aussenfühler
- Lichtfühler
- Windfühler
- Lüfter
- Motorantrieb
- WRL–Regler
- Bodendose
- Zutrittskontrolle
- EDV–Einfachdose
- EDV–Doppeldose
- Druckknopfmelder
- Rauchentlüftungs–Taster
- Rauchmelder
- Lautsprecher
- Blitzleuchte
- Türöffner
- Klingel
- Sprechanlage (Innen)
- Sprechanlage (Aussen)
- Fingerprint
- Zimmerterminal
- Zug–Taster
- Ruf–Taster
- Kriech–Taster
- Rufempfänger
- Anwesenheitslampe
- Miniterminal
- UHR
- Hupe
- Kamera
- FBH Verteiler
- Klemmdose
- 3xAuslässe für: Kaltwassermengenzähler+ Wohnungsstattion+ Warmwasser
- Telefon–Dose
- TV–Dose
- Licht–Auslass (Decke)
- Licht–Auslass (Wand)
- Licht–Auslass (Direkt–Wand)
- Wandleuchte
- Deckenleuchte
- Scheinwerfer
- FR–Balken 1/36 oder 1/58
- Fluchtweg–Tür
- Fluchtwegleuchte mit Richtungsfeile
- Sicherheitsleuchte Einbau
- Sicherheitsleuchte Aufbau
- Brüstungskanal
- Kabelwanne
- Klemmdose
- Unterverteiler
- Verteiler
- Erdungsdraht ø10
- Erdungsfahne ø10
- Erdungsverbindung ø10
- Deckendose
- Leerrohr
- Statik
- Elektro
- Heizung
- Sanitär
- Lüftung
- Zu- und Abluft
- Brandschutz
- Fluchtweg
- Brandabschnitt
- Stahlbeton
- Beton unbewehrt
- Ziegelmauerwerk
- Schallschutzziegel
- Wärmedämmung hart
- Wärmedämmung weich
- Trockenbau
- Glastrennwand
- Stahl

HAUS 3
WOHNUNG 8
2. OBERGESCHOSS

Meine WSG

Wohnräume	75,59 m²
Balkon	8,00 m²
Keller	4,79 m²

20.06.2022

Bogenfeld Architektur

Bogenfeld Architektur ZT-GmbH

Landstraße 34
4020 Linz, Austria
+43 732 267986
office@bogenfeld.at
www.bogenfeld.at

Auf der Breitwies'n

Zedernstr. 5
4481 Asten