

LAGEPLAN



ELEKTROLEGENDE

<ul style="list-style-type: none"> Aus - Schalter Serien-Schalter Wechsel-Schalter Doppel-Wechsel-Schalter Kreuz-Schalter Dimmer Zeit-Schalter Zeitimpuls-Schalter Klingel-Taster Licht-Taster 2pol-Aus-Schalter Bew-Melder Bew-Melder 360 Grad Jalousien-Taster Schlüssel-Schalter Steckdose 1fach Steckdose 2fach Steckdose 3fach Steckdose 4fach Steckdose geschaltet CEE 5pol 230V-Auslass 400V-Auslass Raumthermostat Aussenfühler Lichtfühler Windfühler Lüfter 	<ul style="list-style-type: none"> EDV-Einfachdose EDV-Doppeldose Druckknopfmelder Rauchentlüftungs-Taster Lautsprecher Blitzleuchte Türöffner Klingel Sprechanlage Video (Innen) Sprechanlage Video (Aussen) Bew-Melder Fingerprint Zimmerterminal Zug-Taster Ruf-Taster Kriech-Taster Rufempfänger Anwesenheitslampe Miniterminal UHR Hupe Kamera Klemmdose Motorantrieb WRL-Regler Bodendose Zutrittskontrolle 	<ul style="list-style-type: none"> Telefon-Dose TV-Dose Licht-Auslass(Decke) Licht-Auslass(Wand) Licht-Auslass(Direkt-Wand) Wandleuchte Deckenleuchte Scheinwerfer FR-Balken 1/36 o 1/58 Fluchtweg-Tür Fluchtwegleuchte mit Richtungsfleile Sicherheitsleuchte Einbau Sicherheitsleuchte Aufbau Brüstungskanal Kabelwanne Klemmdose Unterverteiler Verteiler Erdungsdräht Ø10 Erdungsdräht Ø10 Erdungsverbindung Ø10 Leerrohr vorbereitung E-Tür
---	---	---

ALLGEMEINE LEGENDE

<ul style="list-style-type: none"> Stahlbetonwand Ziegelwand Schallschutzziegel Gipskartonwand Wärmedämmung 	<ul style="list-style-type: none"> Glas Stahlsäule E-Verteiler: UV + MV FBH-Verteiler
---	---



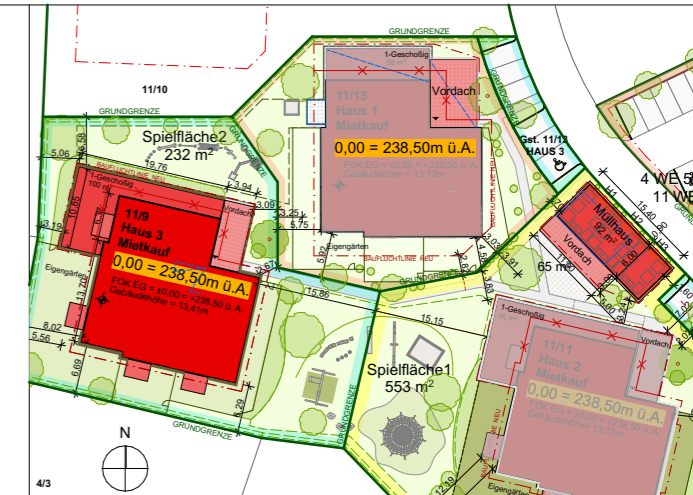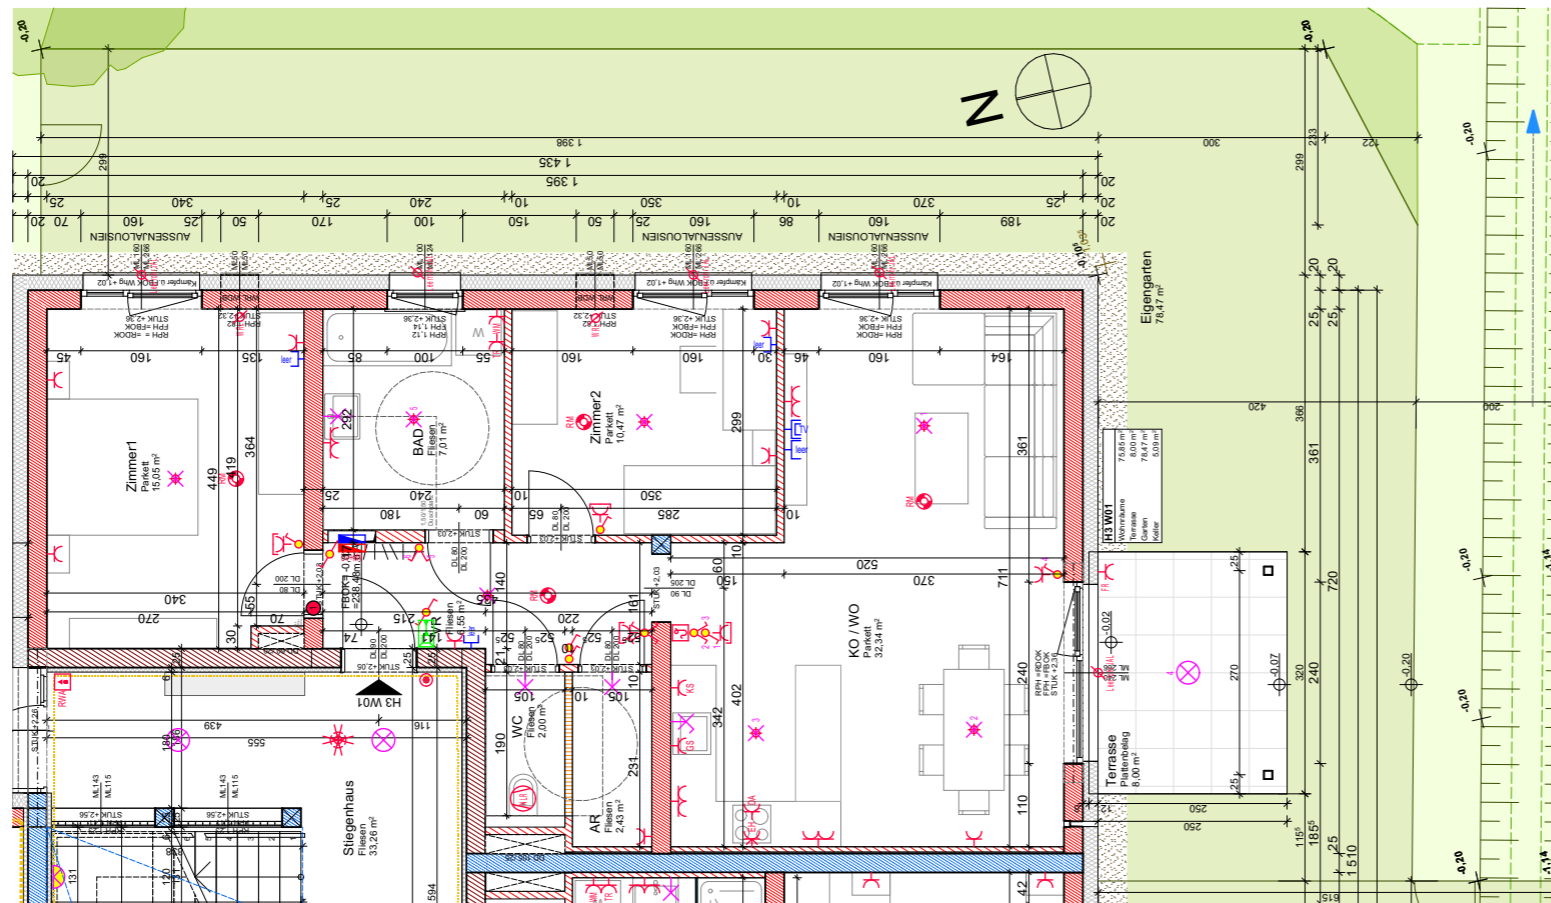

LAGEPLAN

ELEKTROLEGENDE

	Aus - Schalter		EDV-Einfachdose		Telefon-Dose
	Serien-Schalter		EDV-Doppeldose		TV-Dose
	Wechsel-Schalter		Druckknopfmelder		Licht-Auslass(Decke)
	Doppel-Wechsel-Schalter		Rauchentlüftung-Taster		Licht-Auslass(Wand)
	Kreuz-Schalter		Rauchmelder		Licht-Auslass(Direkt-Wand)
	Dimmer		Lautsprecher		Wandleuchte
	Zeit-Schalter		Blitzleuchte		Deckenleuchte
	Zeitimpuls-Schalter		Türöffner		Scheinwerfer
	Klingel-Taster		Klingel		FR-Balken 1/36 o.1/58
	Licht-Taster		Sprechanlage Video (Innen)		
	2pol-Aus-Schalter		Sprechanlage Video (Aussen)		
	Bew-Melder		Fingerprint		Fluchtweg-Tür
	Bew-Melder 360 Grad		Zimmerterminal		Fluchtwegleuchte mit Richtungsflelle
	Jalousien-Taster		Zug-Taster		Sicherheitsleuchte Einbau
	Schlüssel-Schalter		Ruf-Taster		Sicherheitsleuchte Aufbau
	Steckdose 1fach		Kriech-Taster		Brüstungskanal
	Steckdose 2fach		Rufempfänger		Kabelwanne
	Steckdose 3fach		Anwesenheitslampe		Klemmdose
	Steckdose 4fach		Miniterminal		Unterverteiler
	Steckdose geschaltet		UHR		Verteiler
	CEE 5pol		Hupe		Erdungsdraht Ø10
	230V-Auslass		Kamera		Erdungsfahne Ø10
	400V-Auslass		Klemmdose		Erdungsverbindung Ø10
	Raumthermostat		Motorantrieb		Deckendose
	Aussenfühler		WRL-Regler		Leerrohr
	Lichtfühler		Bodendose		vorbereitung E-Tür
	Windfühler		Zutrittskontrolle		
	Lüfter				

ALLGEMEINE LEGENDE

	Stahlbetonwand		Glas
	Ziegelwand		Stahlsäule
	Schallschutzziegel		E-Verteiler: UV + MV
	Gipskartonwand		FBH-Verteiler
	Wärmedämmung		

