


LAGEPLAN

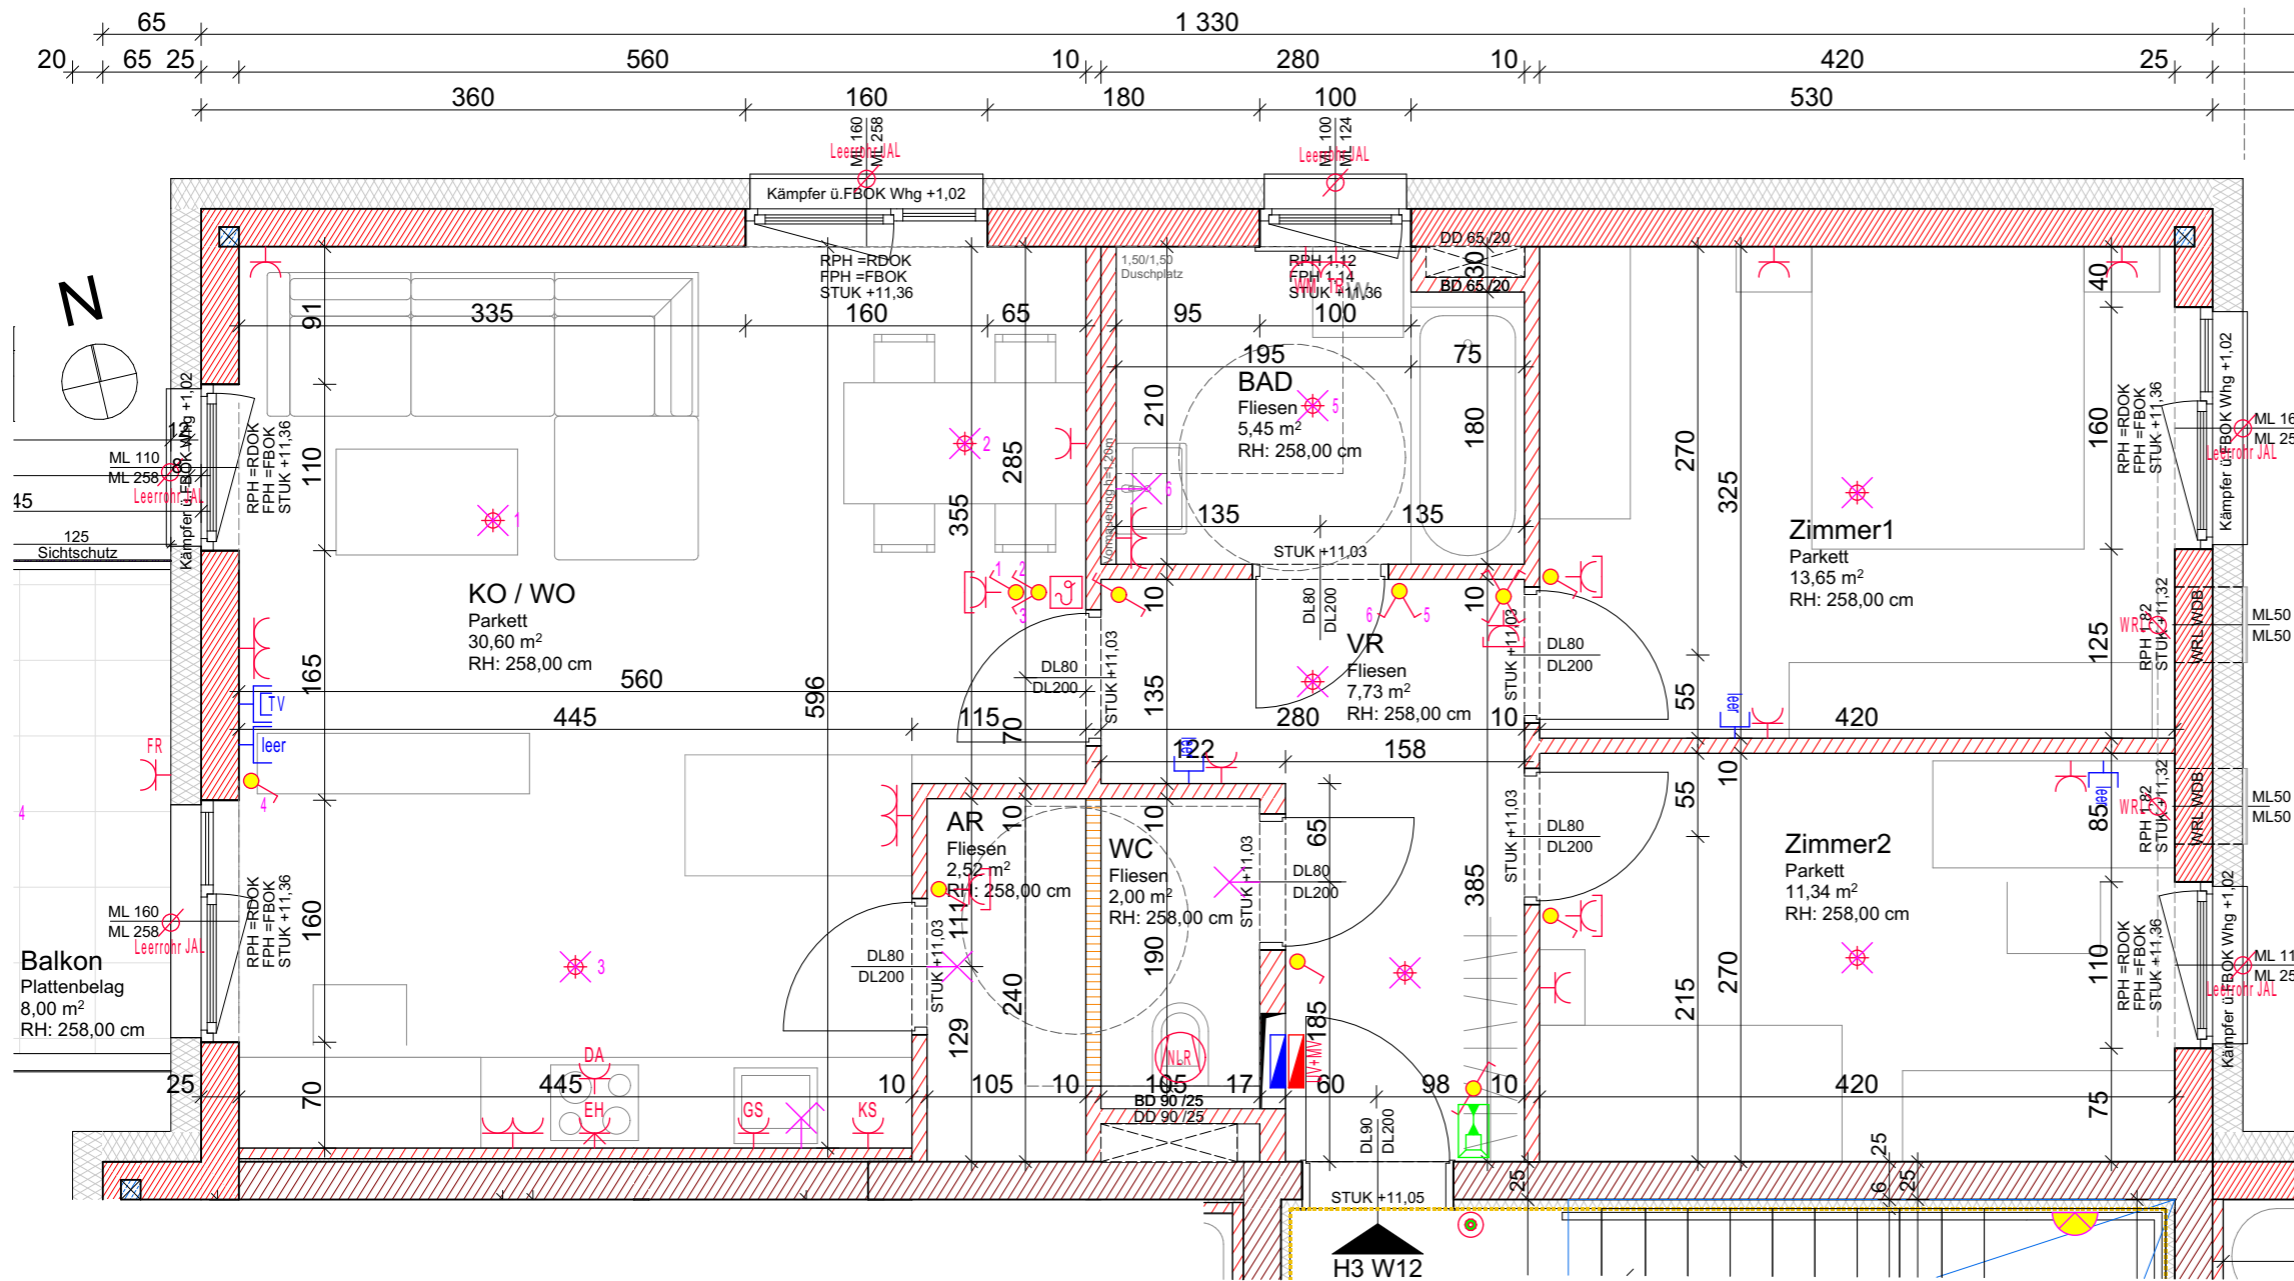

ELEKTROLEGENDE


	Aus-Schalter		EDV-Einfachdose		Telefon-Dose
	Serien-Schalter		EDV-Doppeldose		TV-Dose
	Wechsel-Schalter		Druckknopfmelder		Licht-Auslass (Decke)
	Doppel-Wechsel-Schalter		Rauchentlüftung-Taster		Licht-Auslass (Wand)
	Kreuz-Schalter		Lautsprecher		Licht-Auslass (Direkt-Wand)
	Dimmer		Blitzleuchte		Wandleuchte
	Zeit-Schalter		Türöffner		Deckenleuchte
	Zeitimpuls-Schalter		Klingel		Scheinwerfer
	Klingel-Taster		Sprechanlage Video (Innen)		FR-Balken 1/36 o.1/58
	Licht-Taster		Sprechanlage Video (Aussen)		Fluchtweg-Tür
	2pol-Aus-Schalter		Fingerprint		Fluchtwegleuchte mit Richtungsfeile
	Bew-Melder		Zimmerterminal		Sicherheitsleuchte Einbau
	Bew-Melder 360 Grad		Zug-Taster		Sicherheitsleuchte Aufbau
	Jalousien-Taster		Ruf-Taster		Brüstungskanal
	Schlüssel-Schalter		Kriech-Taster		Kabelwanne
	Steckdose 1fach		Rufempfänger		Klemmdose
	Steckdose 2fach		Anwesenheitslampe		Unterverteiler
	Steckdose 3fach		Miniterminal		Verteiler
	Steckdose 4fach		UHR		Erdungsdräht Ø10
	Steckdose geschaltet		Hupe		Erdungsfahne Ø10
	CEE 5pol		Kamera		Erdungsverbindung Ø10
	230V-Auslass		Klemmdose		Leerdose
	400V-Auslass		Motorantrieb		Leerdose
	Raumthermostat		WRL-Regler		Leerdose
	Aussenfühler		Bodendose		Leerdose
	Lichtfühler		Zutrittskontrolle		Leerdose
	Windfühler				Leerdose
	Lüfter				Leerdose

ALLGEMEINE LEGENDE


	Stahlbetonwand		Glas
	Ziegelwand		Stahlsäule
	Schallschutzziegel		E-Verteiler: UV + MV
	Gipskartonwand		FBH-Verteiler
	Wärmedämmung		

M1:50



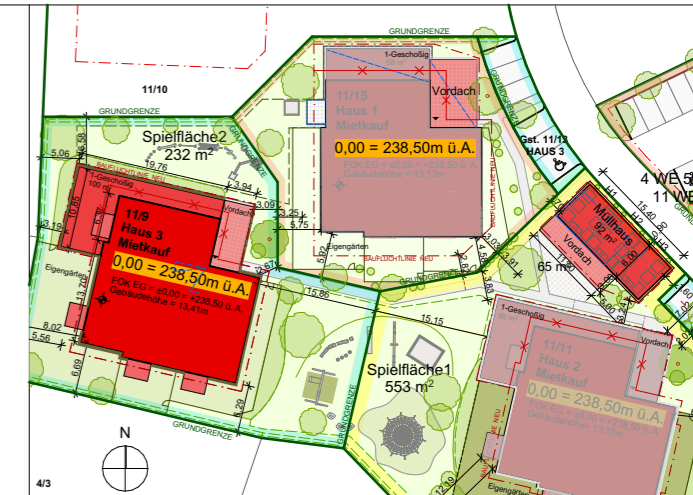

LAGEPLAN

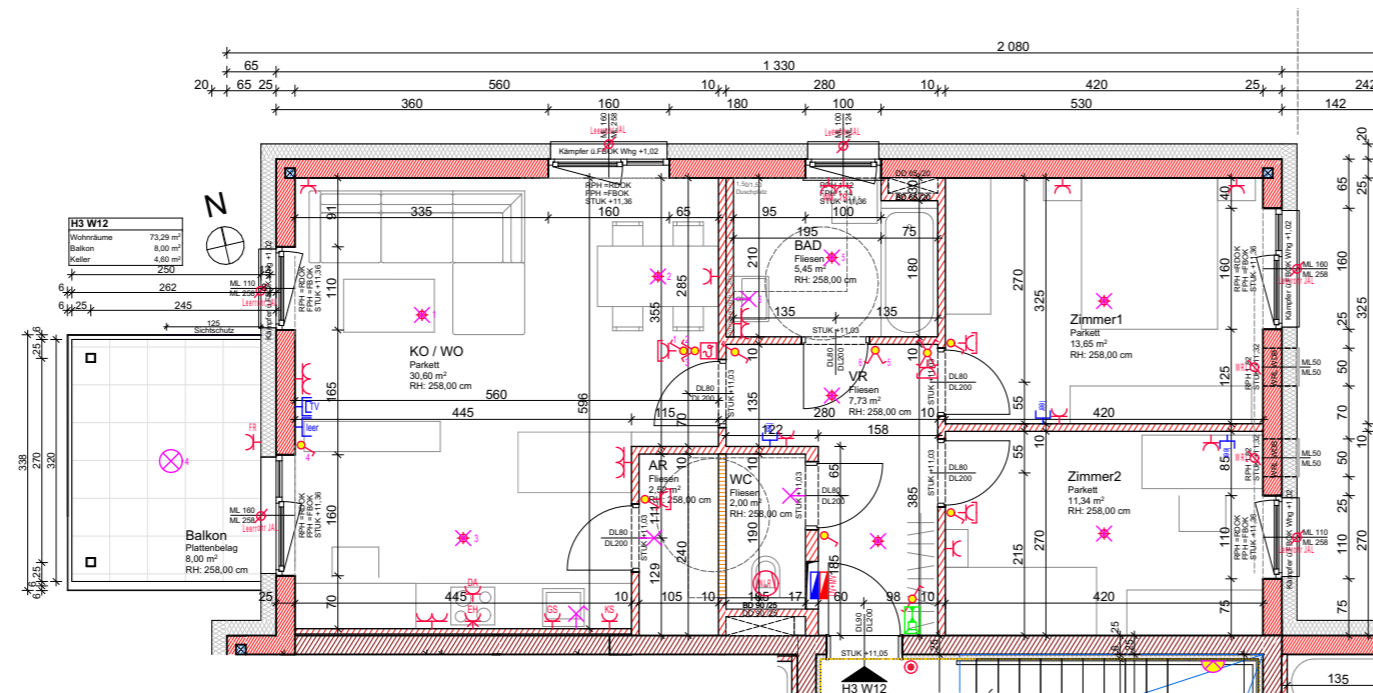

ELEKTROLEGENDE

	Aus-Schalter		EDV-Einfachdose		Telefon-Dose
	Serien-Schalter		EDV-Doppeldose		TV-Dose
	Wechsel-Schalter		Druckknopfmelder		Licht-Auslass(Decke)
	Doppel-Wechsel-Schalter		Rauchentlüftung-Taster		Licht-Auslass(Wand)
	Kreuz-Schalter		Rauchmelder		Licht-Auslass(Direkt/Wand)
	Dimmer		Lautsprecher		Wandleuchte
	Zeit-Schalter		Blitzleuchte		Deckenleuchte
	Zeitimpuls-Schalter		Türöffner		Scheinwerfer
	Klingel-Taster		Klingel		FR-Balken 1/36 o.1/58
	Licht-Taster		Sprechanlage Video (Innen)		
	2pol-Aus-Schalter		Sprechanlage Video (Aussen)		
	Bew-Melder		Fingerprint		Fluchtweg-Tür
	Bew-Melder 360 Grad		Zimmerterminal		Fluchtwegleuchte mit Richtungsflelle
	Jalousien-Taster		Zug-Taster		Sicherheitsleuchte Einbau
	Schlüssel-Schalter		Ruf-Taster		Sicherheitsleuchte Aufbau
	Steckdose 1fach		Kriech-Taster		Brüstungskanal
	Steckdose 2fach		Rufempfänger		Kabelwanne
	Steckdose 3fach		Anwesenheitslampe		Klemmdose
	Steckdose 4fach		Miniterminal		Unterverteiler
	Steckdose geschaltet		UHR		Verteiler
	CEE 5pol		Hupe		Erdungsdraht Ø10
	230V-Auslass		Kamera		Erdungsfahne Ø10
	400V-Auslass		Klemmdose		Erdungsverbindung Ø10
	Raumthermostat		Motorantrieb		Deckendose
	Aussenfühler		WRL-Regler		Leerrohr
	Lichtfühler		Bodendose		Vorbereitung E-Tür
	Windfühler		Zutrittskontrolle		
	Lüfter				

ALLGEMEINE LEGENDE

	Stahlbetonwand		Glas
	Ziegelwand		Stahlsäule
	Schallschutzziegel		E-Verteiler: UV + MV
	Gipskartonwand		FBH-Verteiler
	Wärmedämmung		

