
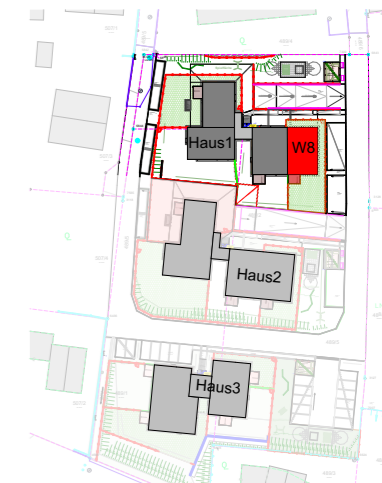
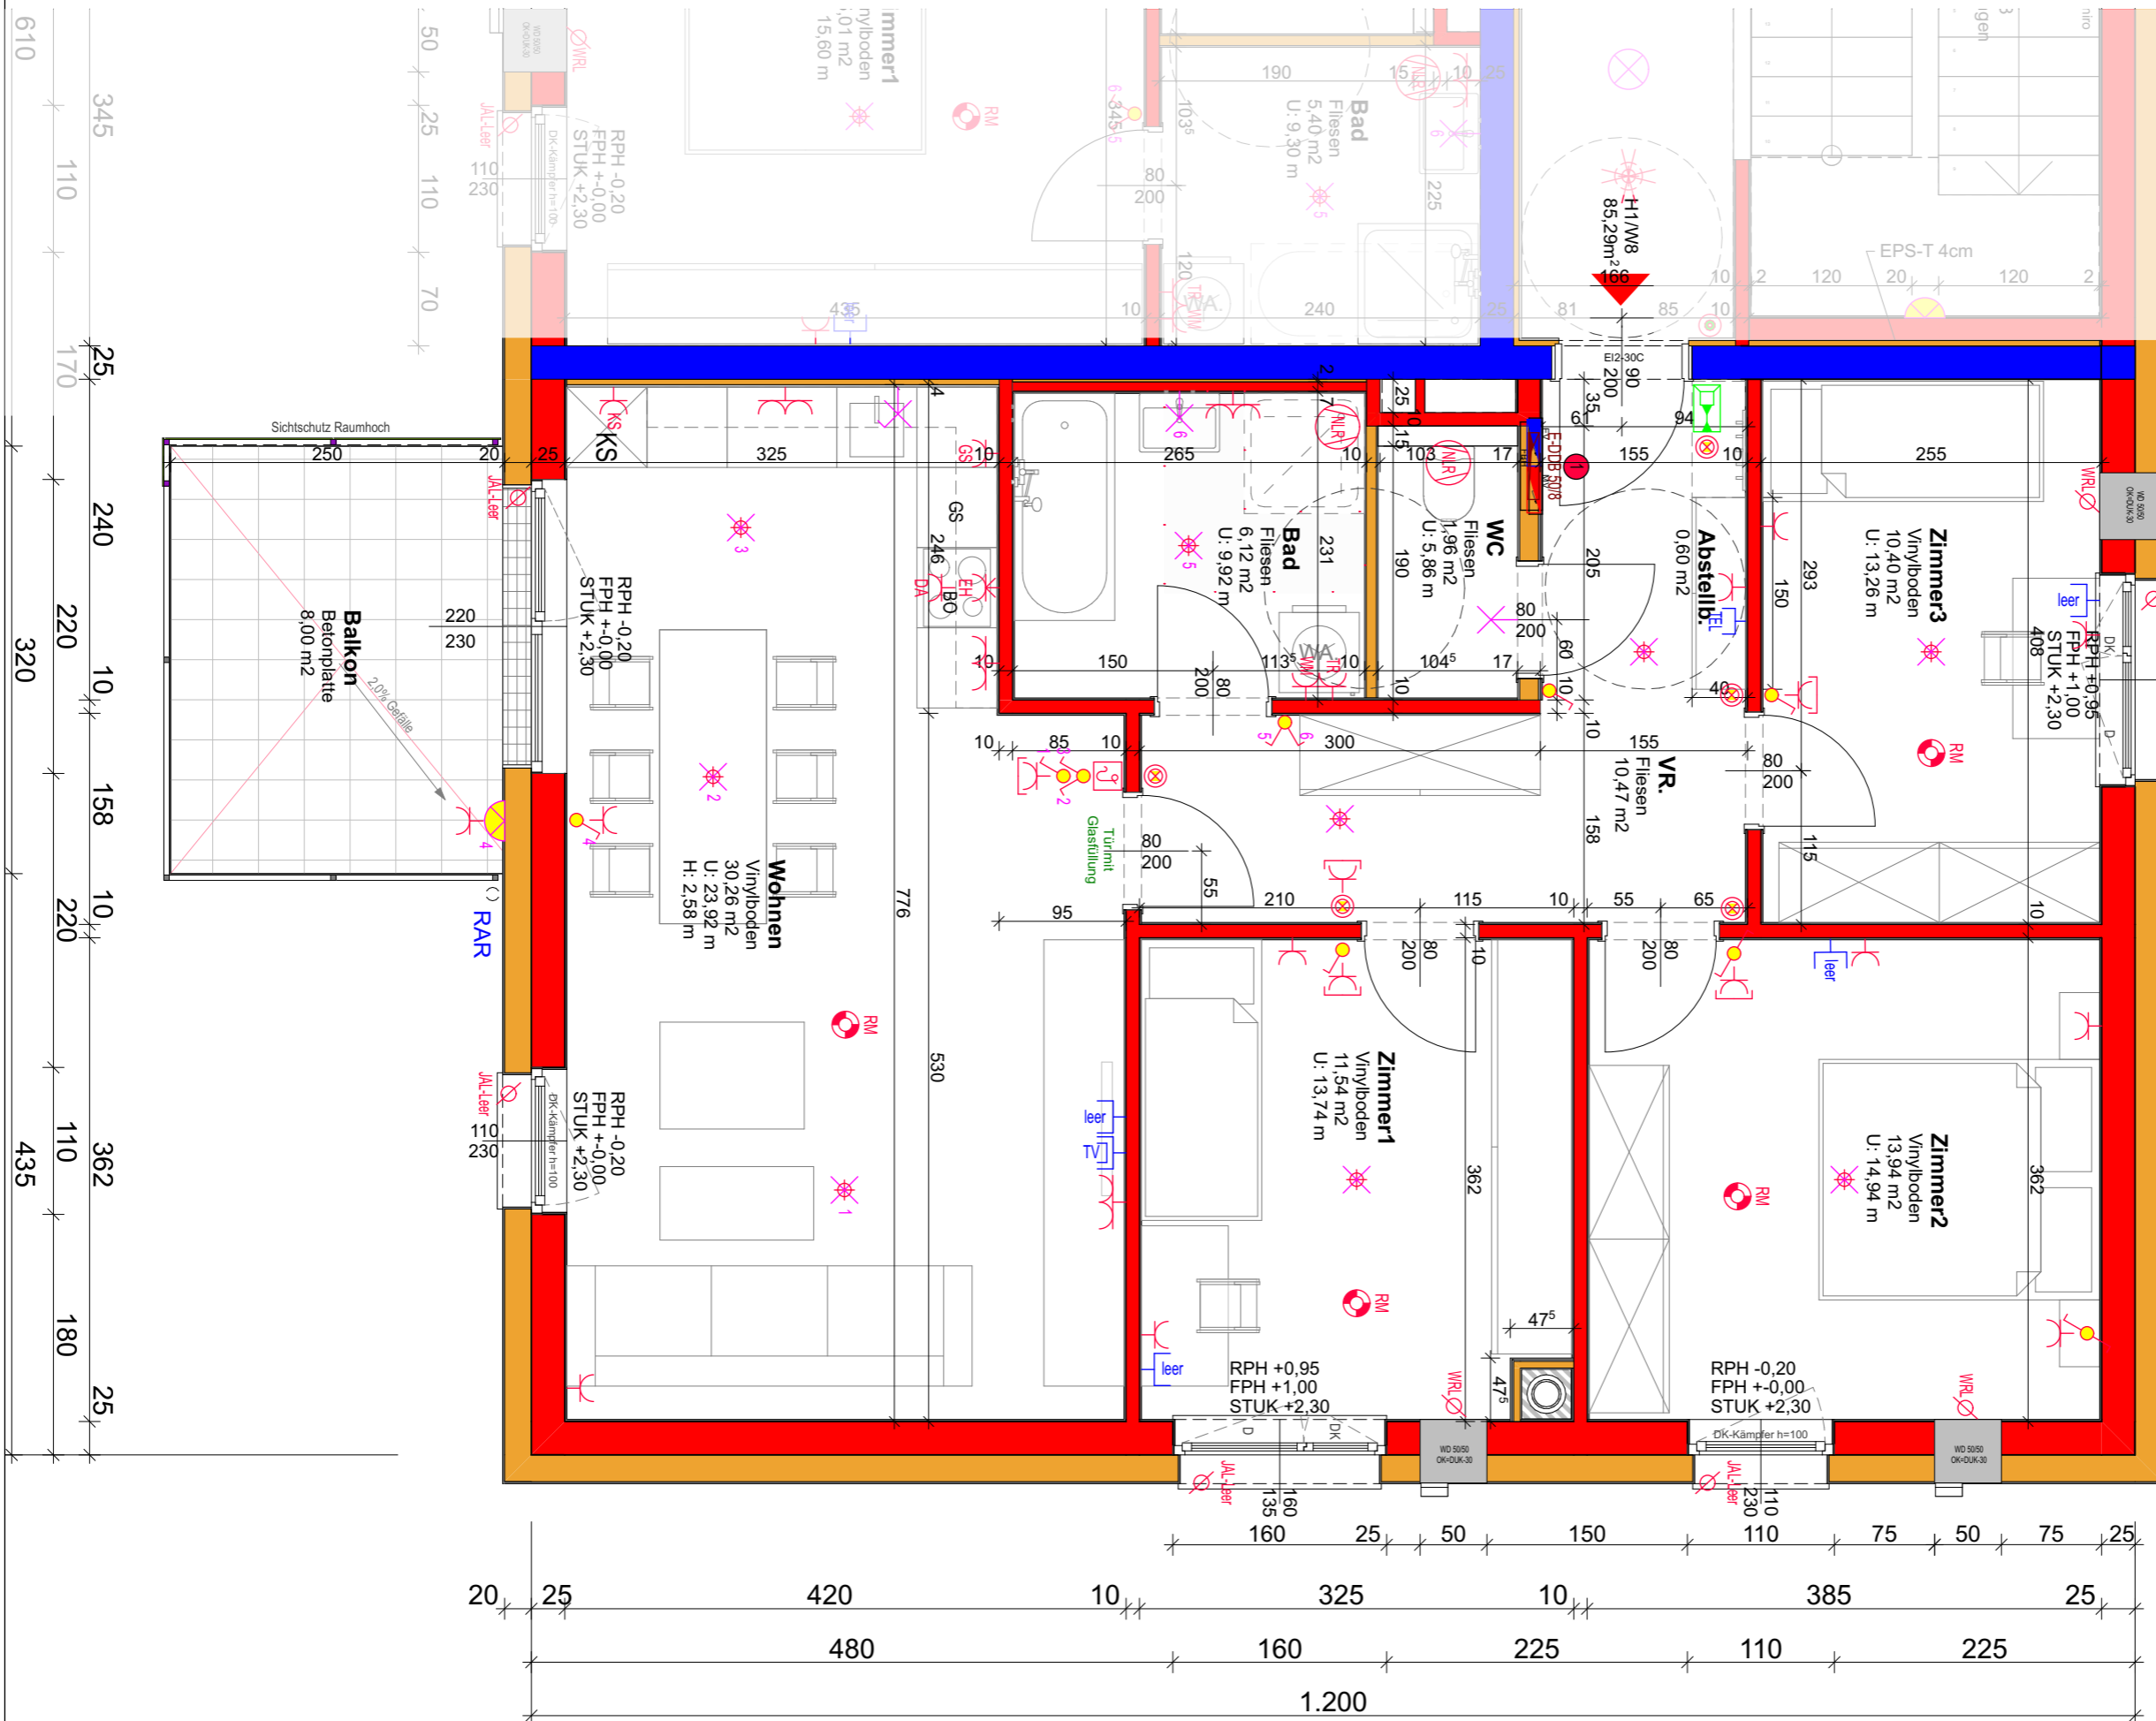


WOHNHAUSANLAGE NEUMARKT im Hausruck HAUS 1 - 1.OG - Wohnung 8

M 1:50

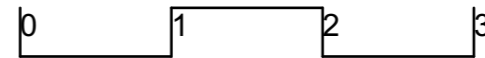

Lageplan

Elektrolegende

<ul style="list-style-type: none"> Aus-Schalter Serien-Schalter Wechsel-Schalter Doppel-Wechsel-Schalter Knaus-Schalter Zirk-Schalter Zeitpunkt-Schalter Klingel-Taster Taster 2pol-Aus-Schalter Spa-Melder 180 Grad Bew-Melder 360 Grad Jalousie-Taster Schlüssel-Schalter Steckdose 1fach Steckdose 2fach Steckdose 4fach Steckdose geschaltet CEE Spül 230V-Auslass 400V-Auslass Raumthermostat Aussenfühler Lichtfühler Wandfühler Lüfter Motorantrieb 	<ul style="list-style-type: none"> WRL-Regler Bodendose Zentralsteuerung EDV-Einfachdose EDV-Doppeldose Druckknopfmeßler Rauchmelder/Sprinkler-Taster Rauchmelder Lauchprüfer Türöffner Klingel Sprechanlage (Innen) Sprechanlage (Aussen) Fingerprint Zug-Taster Ruf-Taster Abstell-Taster Ausweichtaste Klimenbose Leuchtr E-Türöffner 230V für FBH Leuchtr E-Türöffner 	<ul style="list-style-type: none"> Telefon-Dose TV-Dose Licht-Auslass (Decke) Licht-Auslass (Wand) Wandleuchte Deckenleuchte Scheinwerfer FR-Balken 106 oder 158 Oberleuchte Fluchtweg-Tür Fluchtwegleuchte mit Richtungslehre Sicherheitsleuchte Einbau Sicherheitsleuchte Aufbau Brütingkanal Kabelwanne Unterputzleuchte Hauptverteiler Erdungslinie Ø10 Erdungslinie Ø10 Erdungverbindung Ø10 Deckendose Leuchtr
---	---	--

Wohnung 8 gesamt:	85,29m ²
Balkon	8,00m ²

	Wärmedämmung		Stahlbeton
	Hohllochziegel		Schallschutzziegel

Anmerkungen
Die in den Plänen eingezeichneten Möbel stellen einen Einrichtungsvorschlag dar und sind nicht bindend. Für sämtliche Möbel und sonstige Einbauten ist eine Naturmaßnahme erforderlich.