
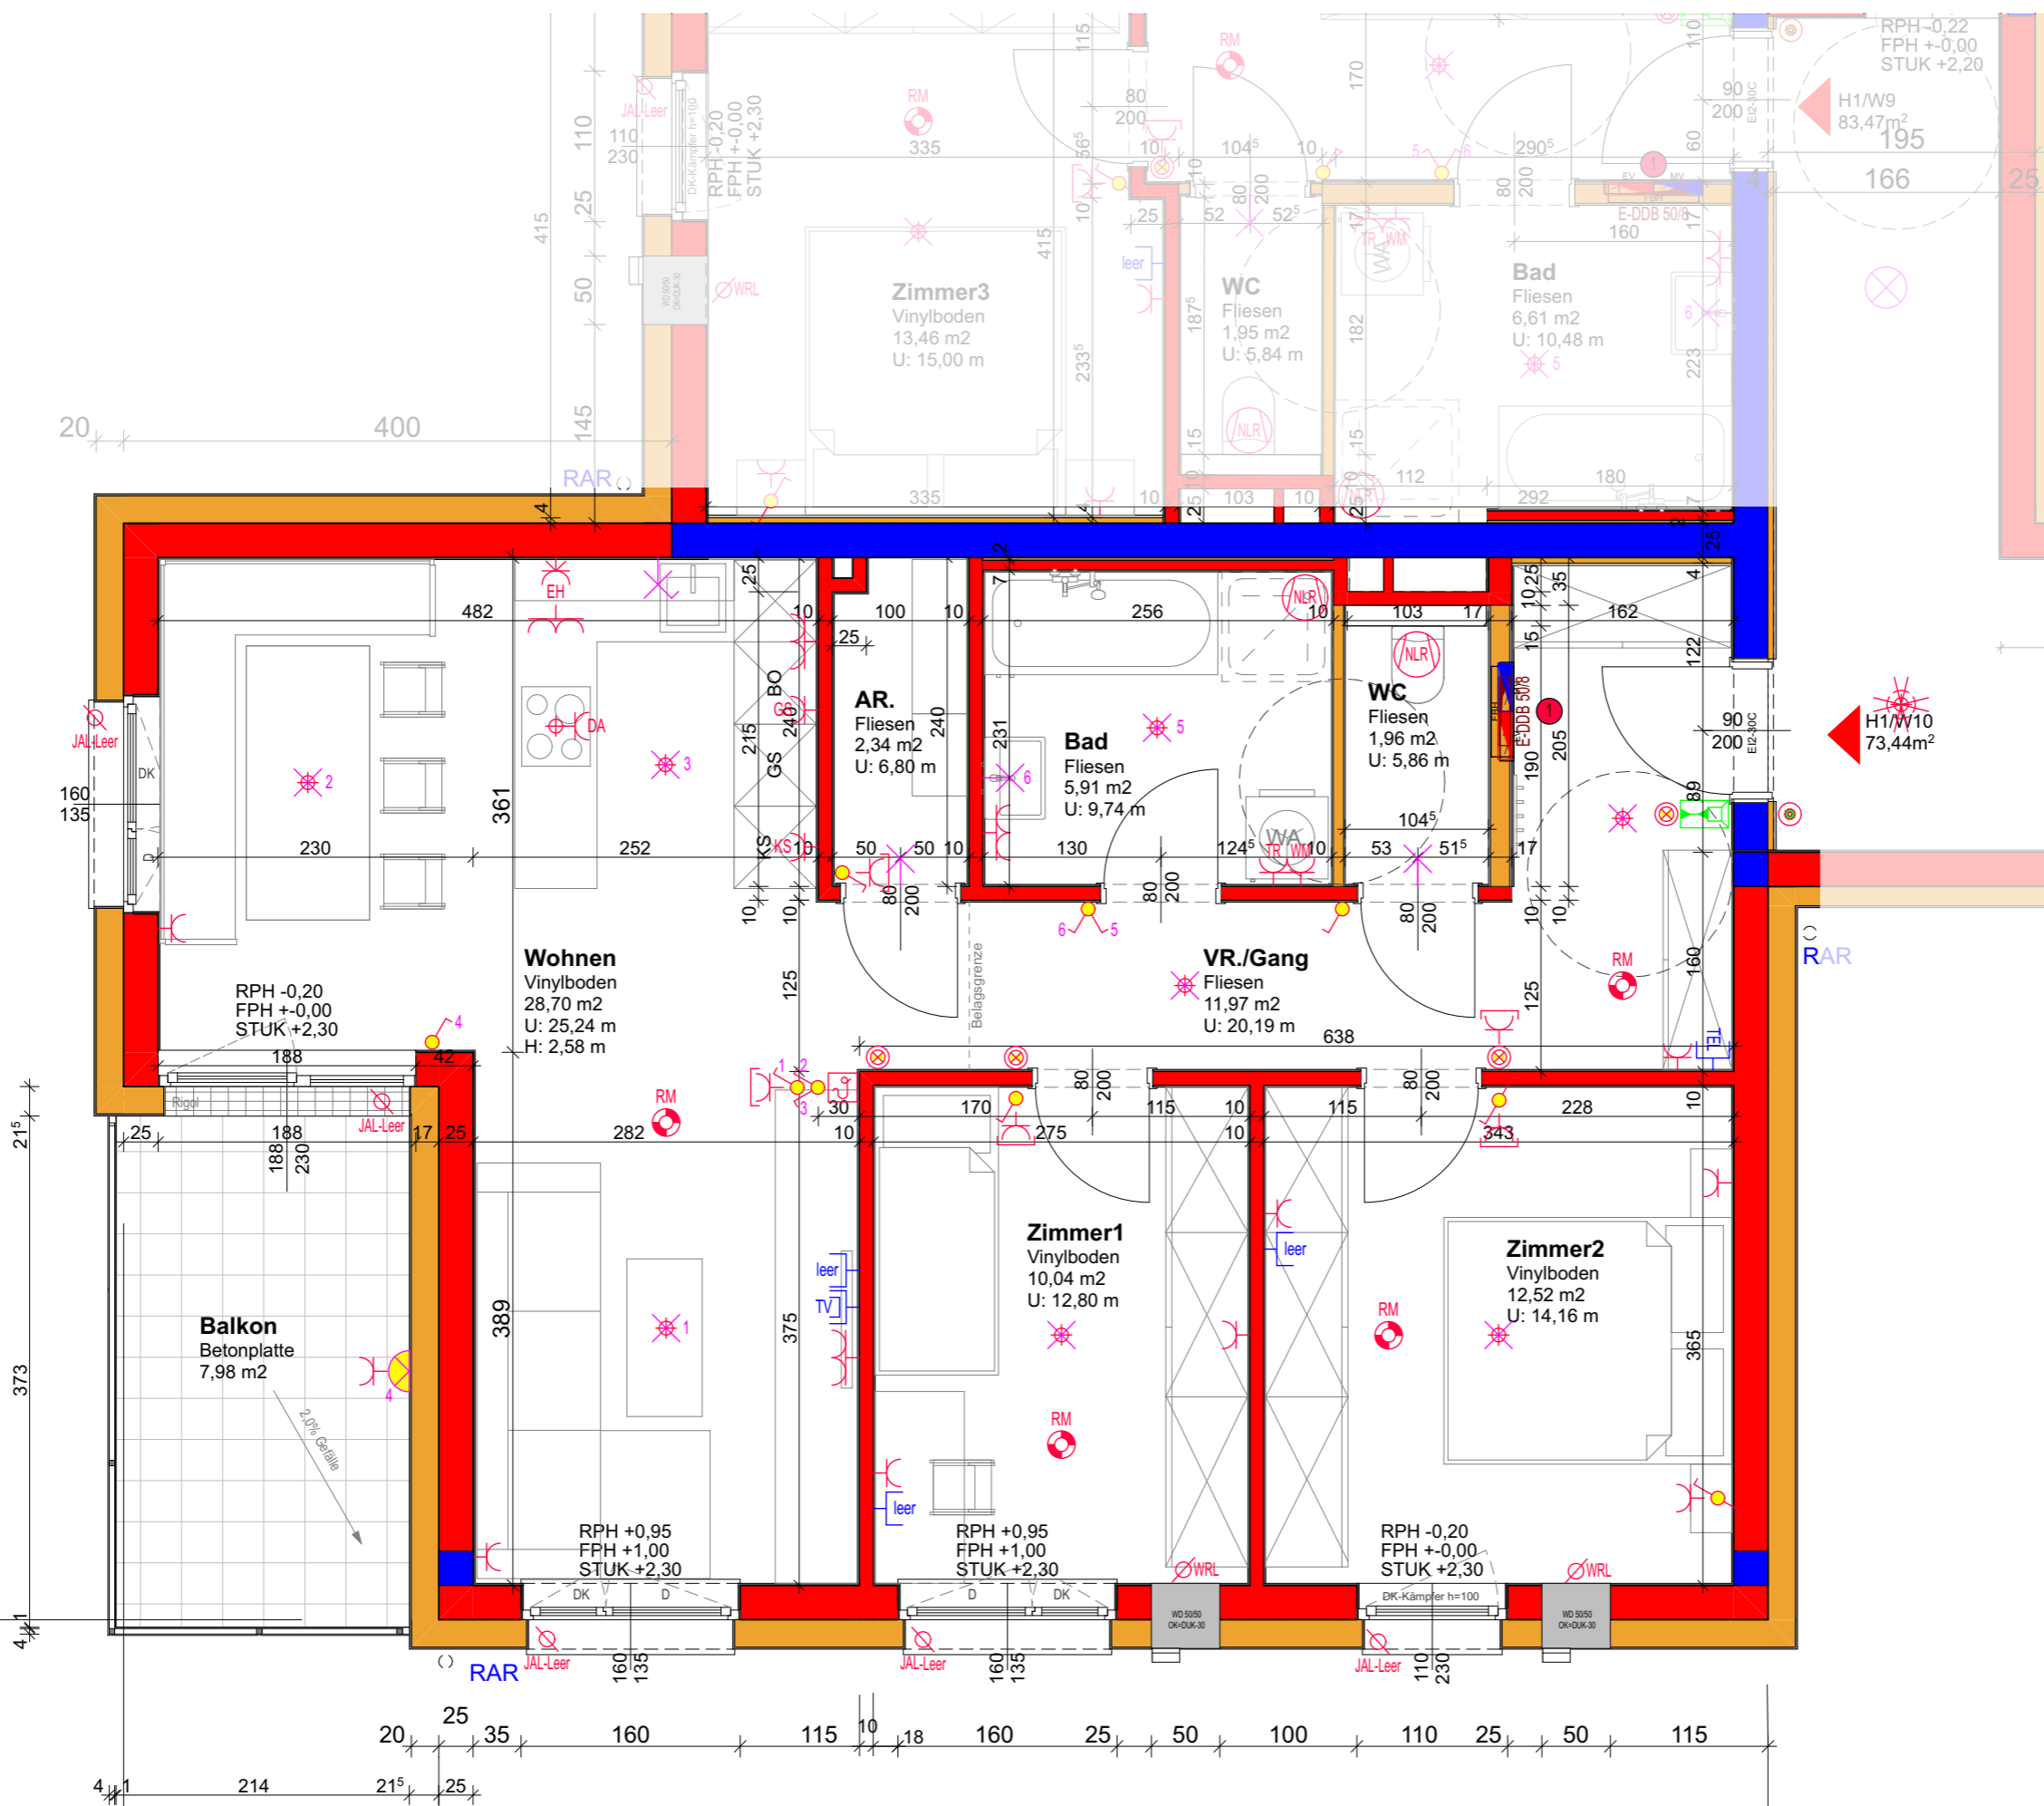


# WOHNHAUSANLAGE NEUMARKT im Hausruck HAUS 1 - 2.OG - Wohnung 10

M 1:50

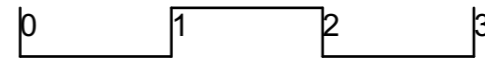

## Elektrolegende

<ul style="list-style-type: none"> <li>Aus-Schalter</li> <li>Serien-Schalter</li> <li>Wechsel-Schalter</li> <li>Doppel-Wechsel-Schalter</li> <li>Knaus-Schalter</li> <li>Zwei-Schalter</li> <li>Zeitpunkt-Schalter</li> <li>Klingel-Taster</li> <li>Taster</li> <li>2pol-Aus-Schalter</li> <li>Spa-Melder 180 Grad</li> <li>Bea-Melder 360 Grad</li> <li>Jalousien-Taster</li> <li>Schlüssel-Schalter</li> <li>Steckdose 1fach</li> <li>Steckdose 2fach</li> <li>Steckdose 3fach</li> <li>Steckdose 4fach</li> <li>Steckdose geschaltet</li> <li>CEE Spül</li> <li>230V-Auslass</li> <li>400V-Auslass</li> <li>Raumthermostat</li> <li>Aussenfühler</li> <li>Lichtfühler</li> <li>Windfühler</li> <li>Lüfter</li> <li>Motorsymbol</li> </ul>	<ul style="list-style-type: none"> <li>WRL-Regler</li> <li>Bodendose</li> <li>Zuhilfenkontrolle</li> <li>EDV-Einfachdose</li> <li>EDV-Doppeldose</li> <li>Druckknopfmelder</li> <li>Rauchmüllabgabe-Taster</li> <li>Rauchmelder</li> <li>Laufschreiber</li> <li>Blitzschutz</li> <li>Türöffner</li> <li>Klingel</li> <li>Sprechanlage (Innen)</li> <li>Sprechanlage (Aussen)</li> <li>Fingerprint</li> <li>Zug-Taster</li> <li>Ruß-Taster</li> <li>Abstelltaster</li> <li>Anwesenheitslampe</li> <li>Klimastanze</li> <li>Leuchtröhre E-Türöffner</li> <li>230V für FBH</li> <li>Leuchtröhre E-Türöffner</li> </ul>	<ul style="list-style-type: none"> <li>Telefon-Dose</li> <li>TV-Dose</li> <li>Licht-Auslass (Decke)</li> <li>Licht-Auslass (Wand)</li> <li>Licht-Auslass (Dreieck-Wand)</li> <li>Wandstecker</li> <li>Deckenleuchte</li> <li>Scheinwerfer</li> <li>FR-Balken 1/06 oder 1/08</li> <li>Ölterleuchte</li> <li>Fluchtweg-Tür</li> <li>Fluchtwegleuchte mit Richtungsleuchte</li> <li>Sicherheitsleuchte Einbau</li> <li>Sicherheitsleuchte Aufbau</li> <li>Brütlungskanal</li> <li>Kabelkanal</li> <li>Unterziegel</li> <li>Hauptverteiler</li> <li>Erdungsleiter Ø10</li> <li>Erdungsleiter Ø10</li> <li>Erdungsleiter Ø10</li> <li>Deckendose</li> <li>Leuchtröhre</li> </ul>
--	---	---

Dokumentation:  
 xxx Stromkreise  
 xxx Messnummer  
 xxx EDV-Nummer

<b>Wohnung 10 gesamt:</b>	<b>73,44m<sup>2</sup></b>
<b>Balkon</b>	<b>7,98m<sup>2</sup></b>

	Wärmedämmung		Stahlbeton
	Hohllochziegel		Schallschutzziegel

**Anmerkungen**  
 Die in den Plänen eingezeichneten Möbel stellen einen Einrichtungsvorschlag dar und sind nicht bindend. Für sämtliche Möbel und sonstige Einbauten ist eine Naturmaßnahme erforderlich.