


WOHNHAUSANLAGE NEUMARKT im Hausruck HAUS 2 - EG - Wohnung 1

M 1:100

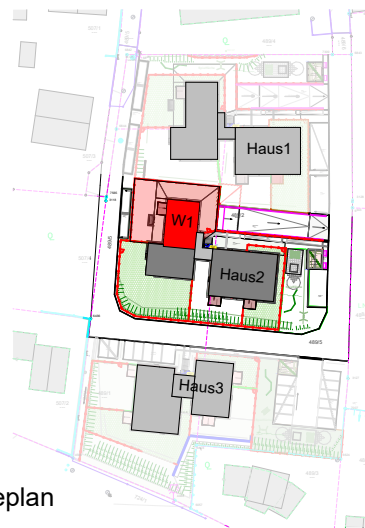


Lageplan

Wohnung 1
4-Zimmer Wohnung
gesamt: 83,47m²



Terrasse 8,00m²
Garten 239,65m²

+0,00 = 395,31 ü.A.

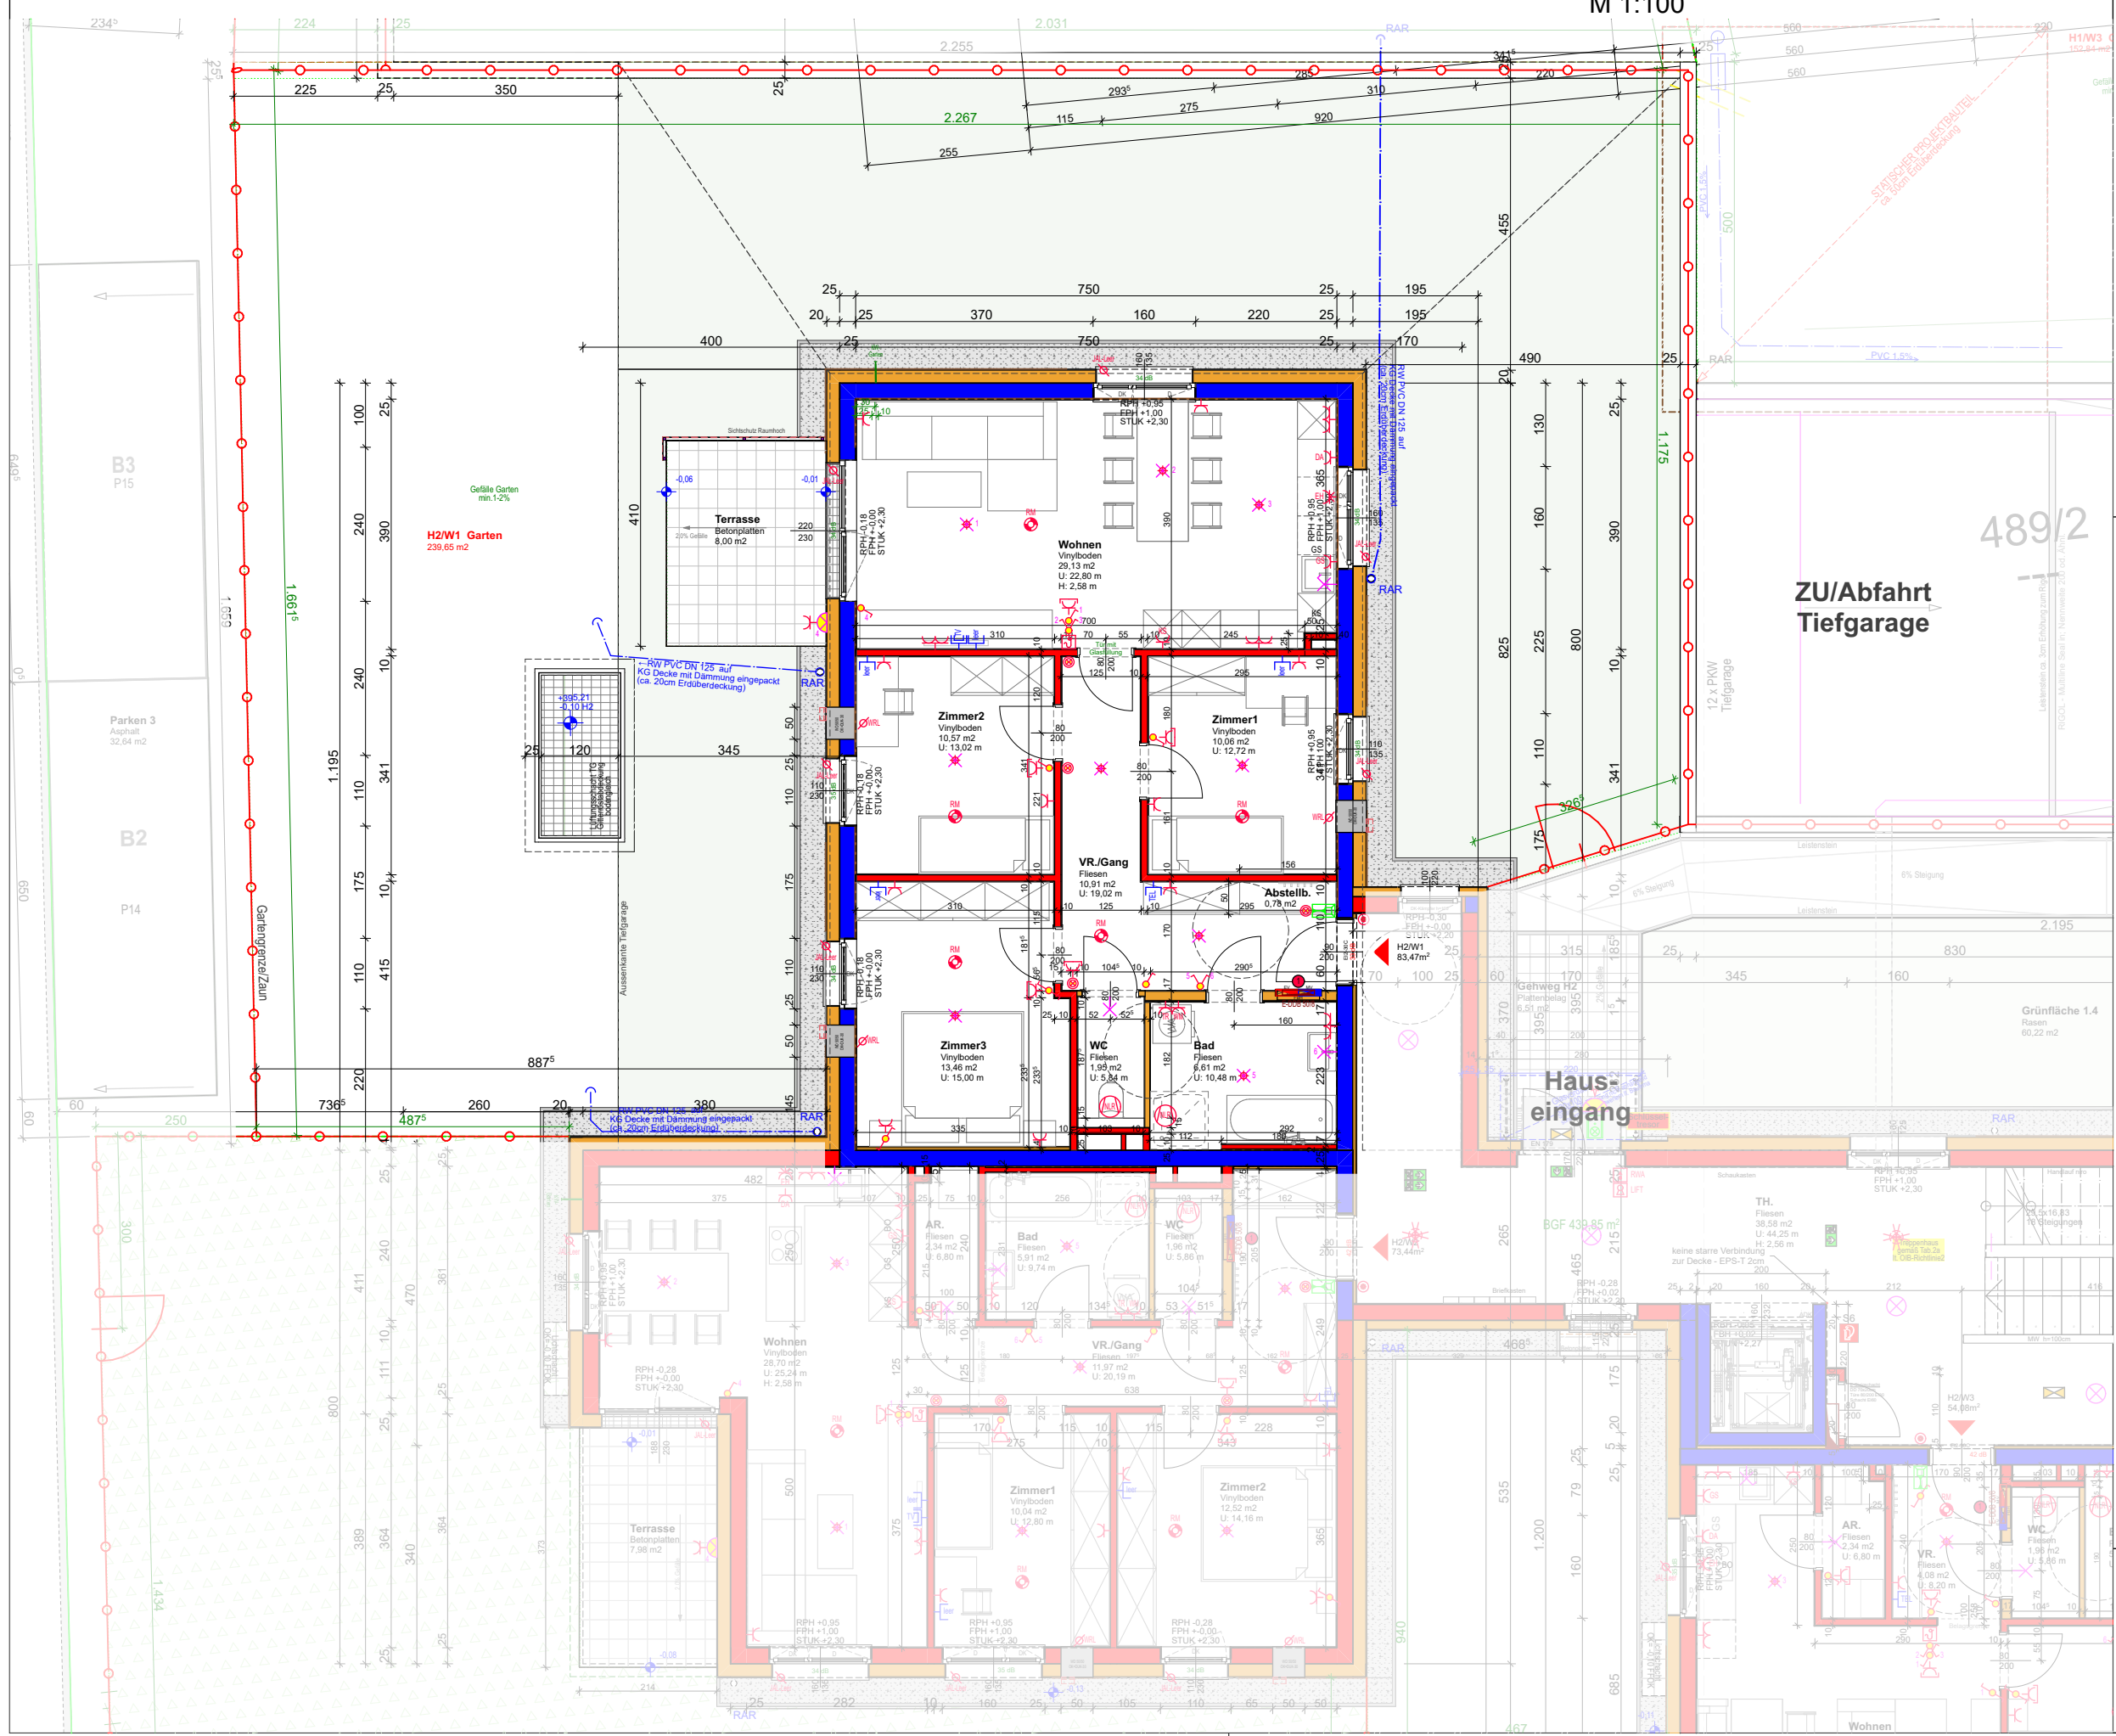

Datum: 12.09.23

WOHNHAUSANLAGE NEUMARKT im Hausruck HAUS 2 - EG - Wohnung 1

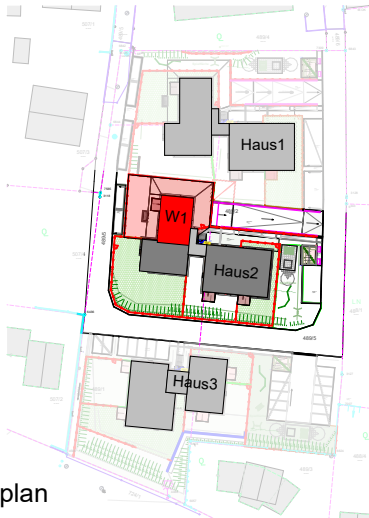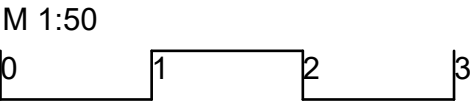

Lageplan

Elektrolegende

Aus-Schalter	WRL-Regler	Telefon-Dose
Serien-Schalter	Bodendose	TV-Dose
Wechsel-Schalter	Zutrittskontrolle	Licht-Auslass (Decke)
Doppel-Wechsel-Schalter	EDV-Einfachdose	Licht-Auslass (Wand)
Kreuz-Schalter	EDV-Doppeldose	Licht-Auslass (Dreht-Wand)
Zeitimpuls-Schalter	Druckknopfmelder	Wärmecorche
Klingel-Taster	Rauchmelder	Deckenleuchte
Taster	Lautsprecher	Schenkerleuchte
2pol-Aus-Schalter	Blitzschutz	FR-Balken 1/36 oder 1/58
Bew-Melder 180 Grad	Türöffner	Gitterleuchte
Bew-Melder 360 Grad	Klingel	Fluchtweg-Tür
Jalousie-Schalter	Sprechanlage (Innen)	Fluchtwegleuchte mit Richtungspfeil
Schlüssel-Schalter	Sprechanlage (Aussen)	Sicherheitsleuchte Einbau
Steckdose 1fach	Fingerprint	Sicherheitsleuchte Aufbau
Steckdose 2fach	Zug-Taster	Brüstungskanal
Steckdose 3fach	Ruf-Taster	Kabelwanne
Steckdose 4fach	Abstell-Taster	Unterputzleuchte
Steckdose geschaltet	Anwesenheitslampe	Hauptverteiler
CEE Spol	Klimadose	Erdungslehre Ø10
230V-Auslass	400V-Auslass	Erdungslehre Ø16
Raumthermostat	230V für FBH	Erdungsverbindung Ø10
Ausseföhler	Leuchte E-Türöffner	Deckendose
Lichtföhler	Leuchte	Leuchte
Lüfter	Motorantrieb	
Windföhler		
Motorantrieb		

Wohnung 1
gesamt: 83,47m²

Terrasse
Garten 8,00m²
239,65m²

Wärmedämmung	Stahlbeton
Hohllochziegel	Schallschutzziegel

Anmerkungen

Die in den Plänen eingezeichneten Möbel stellen einen Einrichtungsvorschlag dar und sind nicht bindend. Für sämtliche Möbel und sonstige Einbauten ist eine Naturmaßnahme erforderlich.

Datum: 12.09.23

