


WOHNHAUSANLAGE NEUMARKT im Hausruck HAUS 2 - EG - Wohnung 2

M 1:100

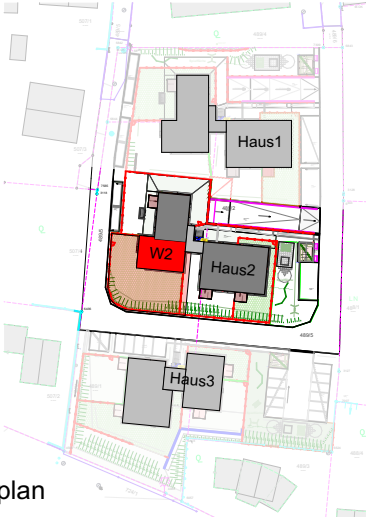


Lageplan

Wohnung 2
3-Zimmer Wohnung
gesamt: 73,44m²

Terrasse
Garten 7,98m²
273,72m²


+0,00 = 395,31 ü.A.

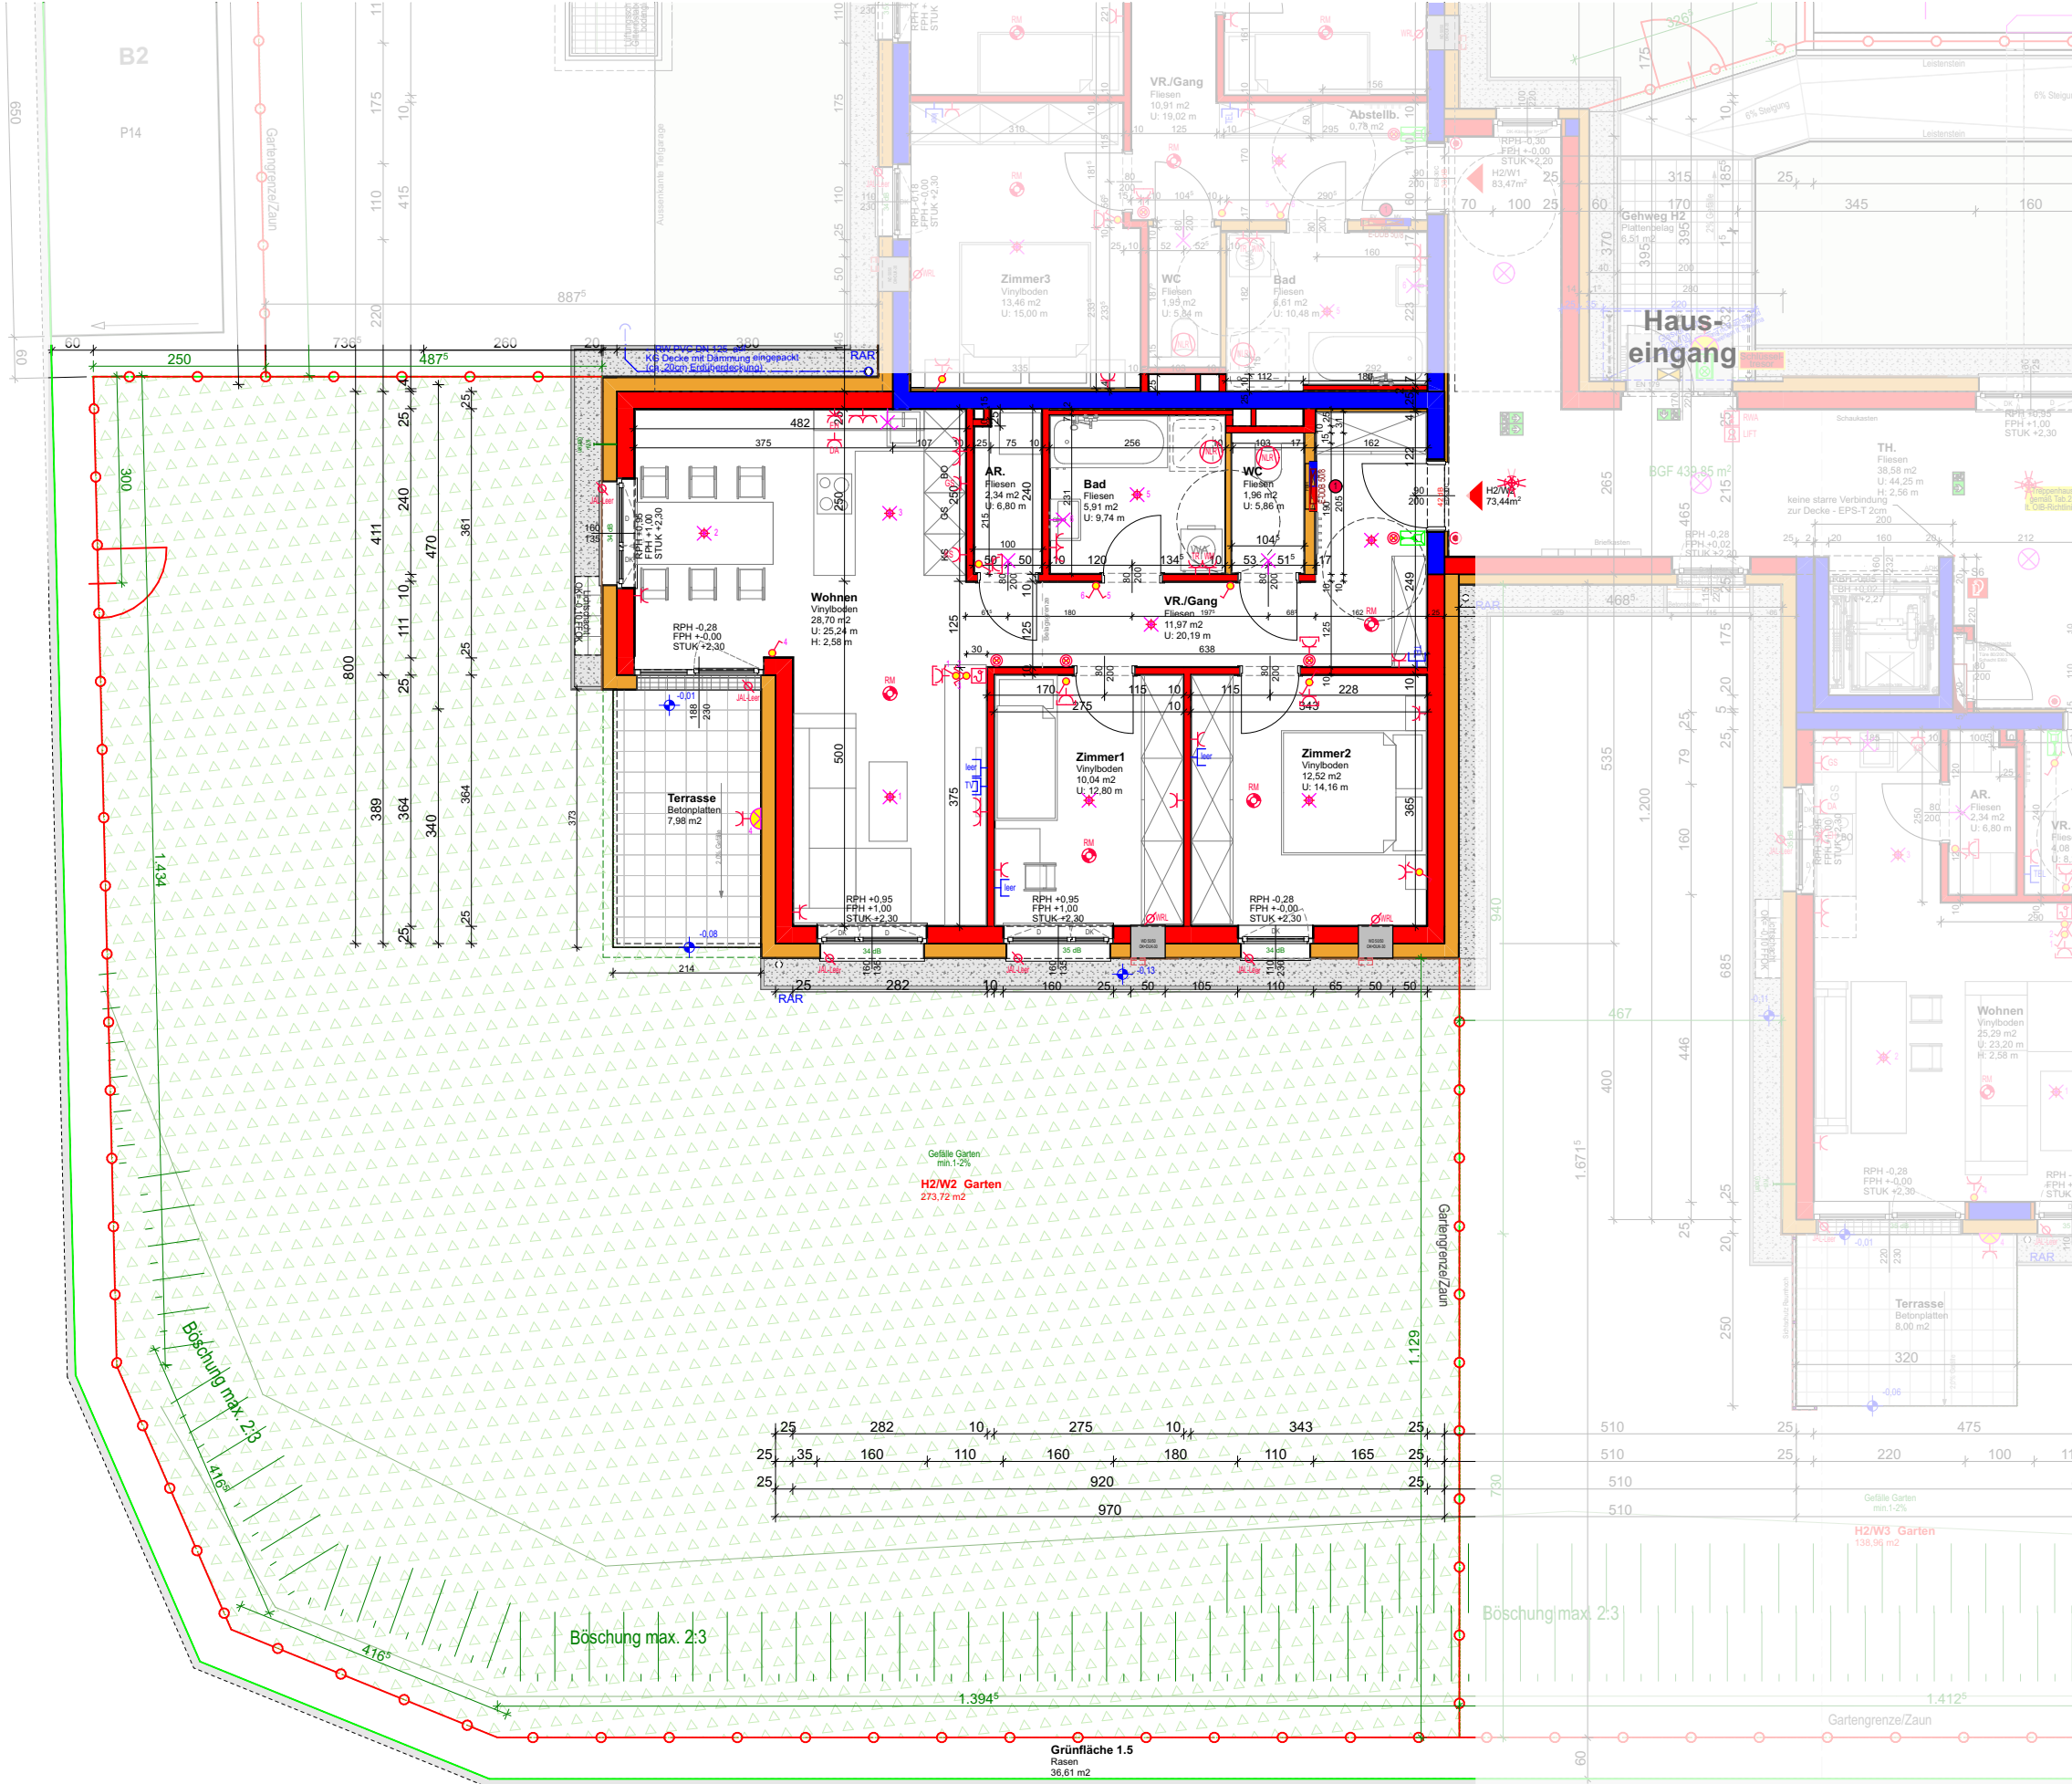

Datum: 12.09.23

WOHNHAUSANLAGE NEUMARKT im Hausruck HAUS 2 - EG - Wohnung 2

M 1:50
0 1 2 3

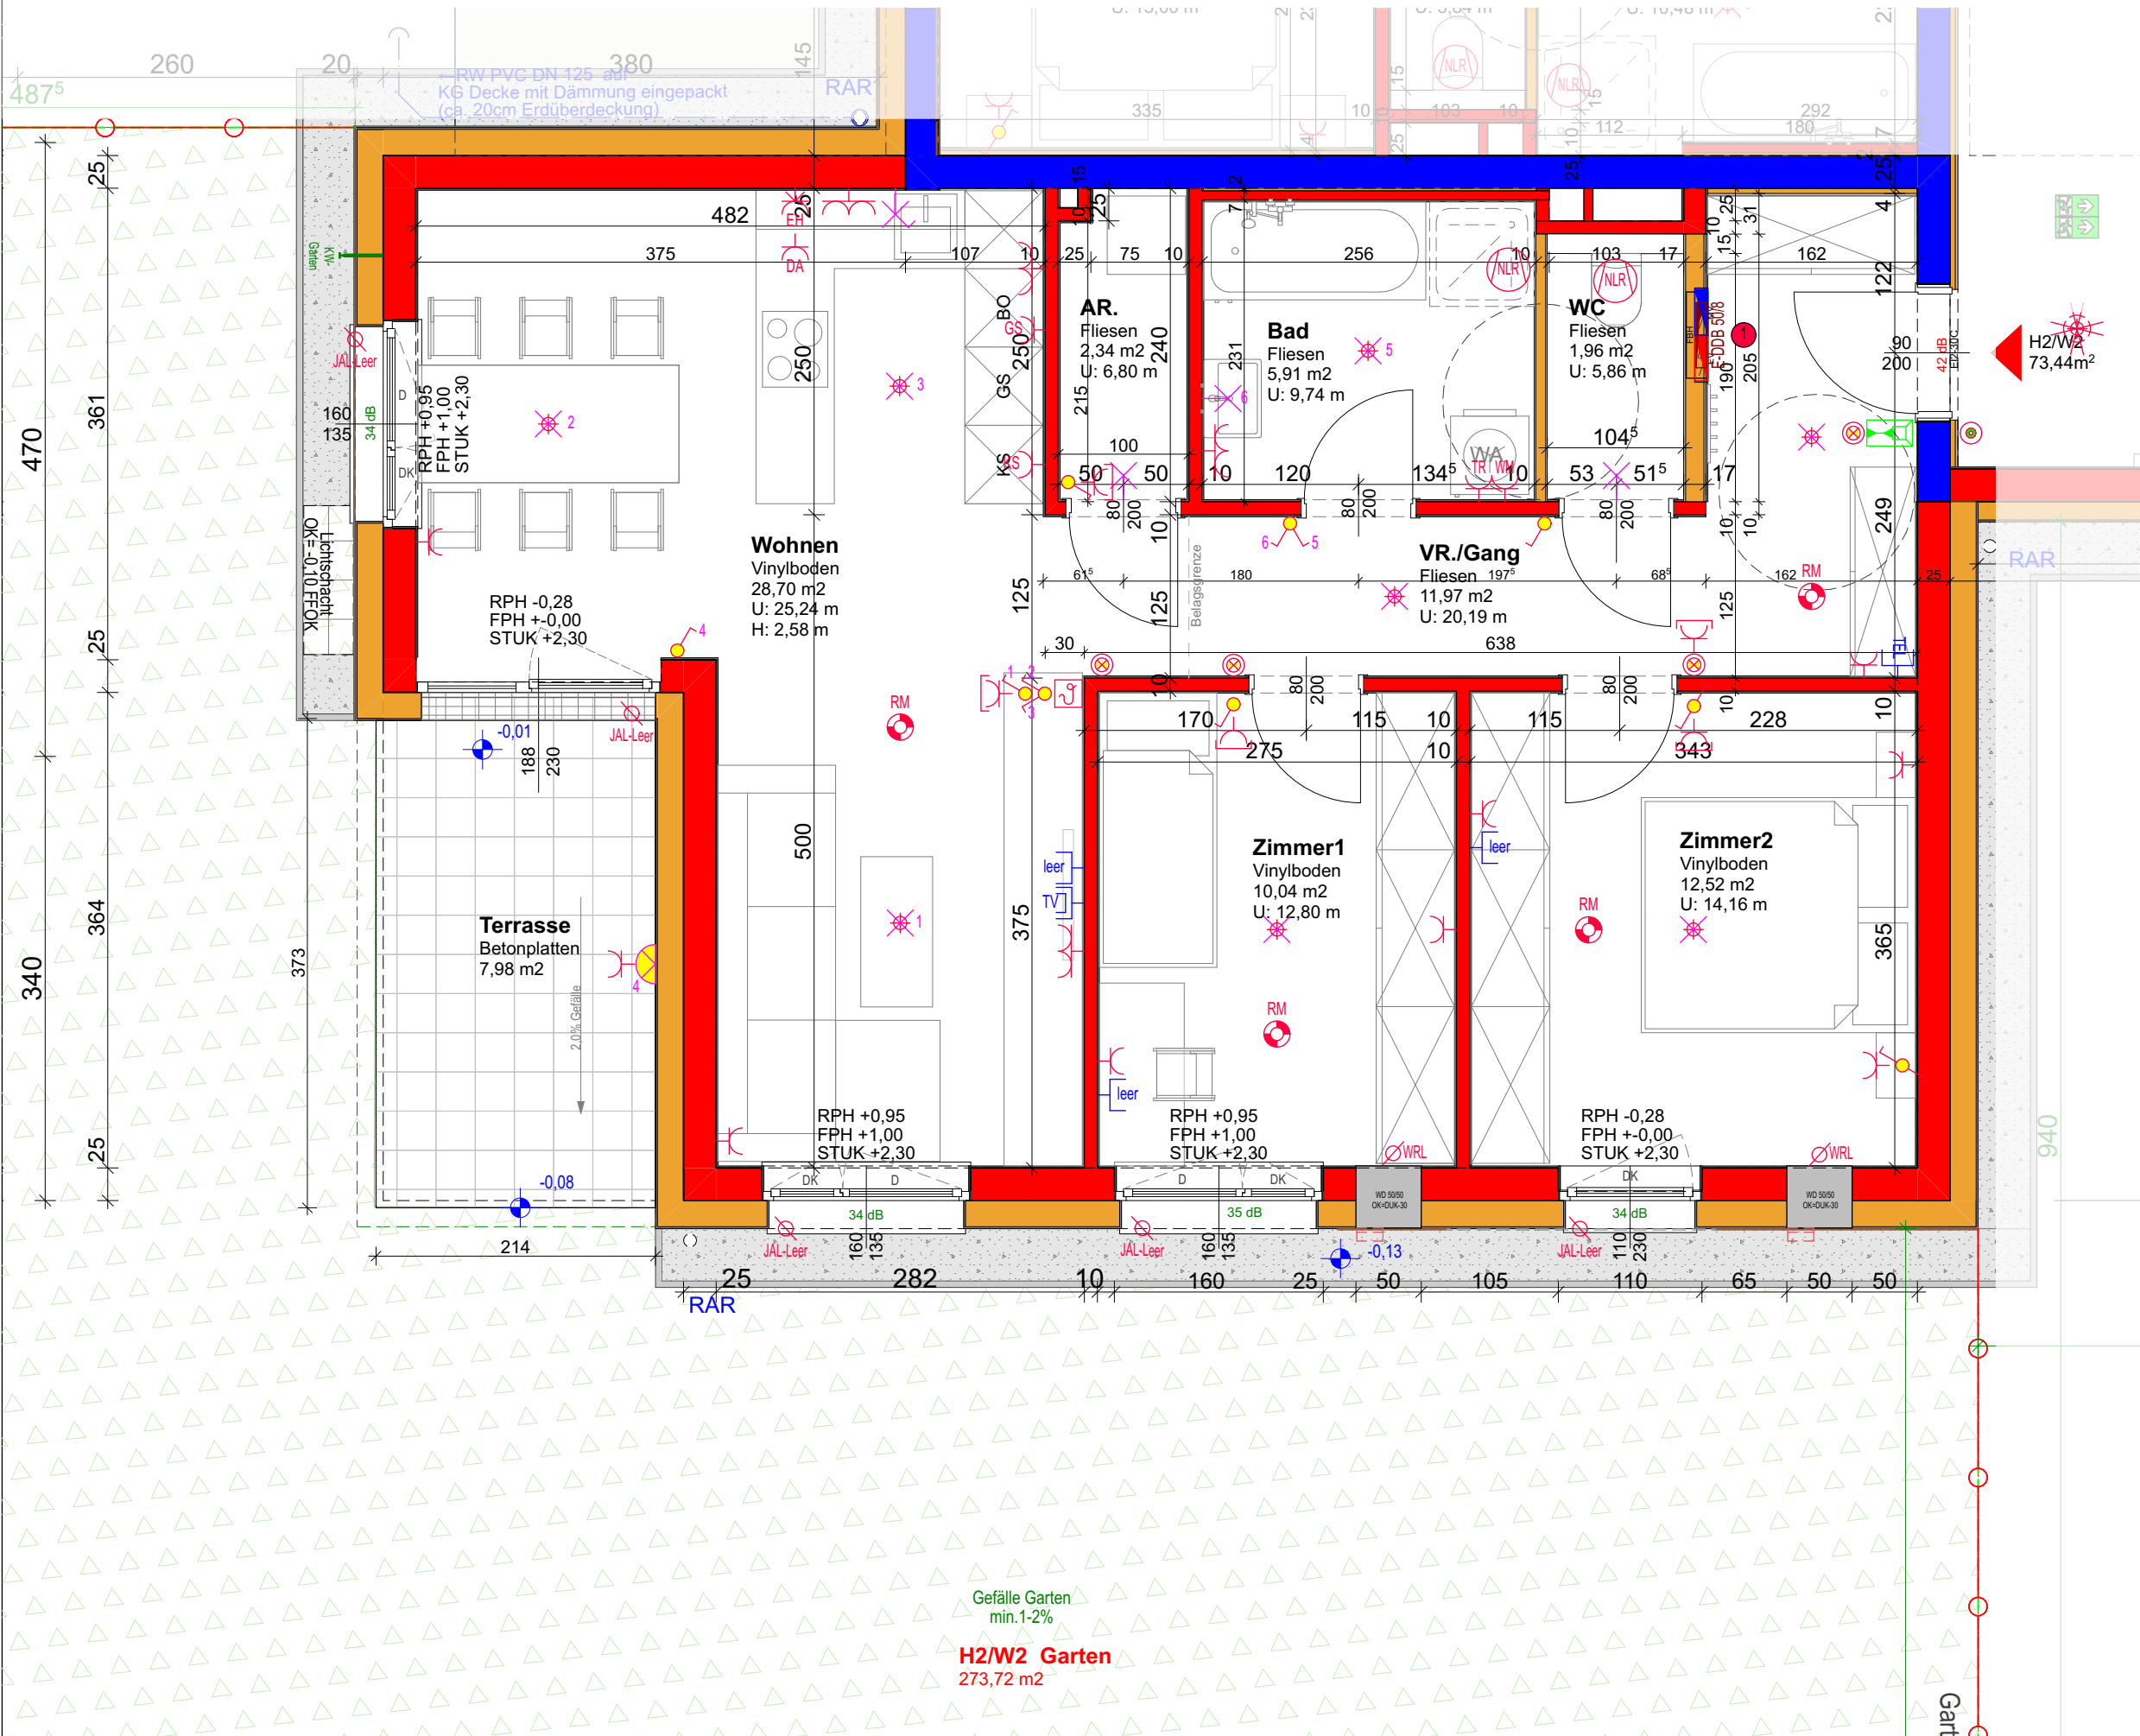

Elektrolegende			
Aus-Schalter	WRL-Regler	Telefon-Dose	Licht-Auslass (Decke)
Serien-Schalter	Bodendose	TV-Dose	Licht-Auslass (Wand)
Doppel-Wechsel-Schalter	Zutrittskontrolle	Licht-Auslass (Direkt-Wand)	Wandleuchte
Kreuz-Schalter	EDV-Einfachdose	Wandleuchte	Deckenleuchte
Zeit-Schalter	Druckknopfmelder	Rauchmelder	Schwenker
Klingel-Schalter	Rauchdrücker-Tester	Rauchmelder	FR-Balken 106 oder 108
Taster	Lautsprecher	Blitzschutz	Gitterleuchte
2pol-Aus-Schalter	Blitzschutz	Türöffner	Fluchtweg-Tür
Bew-Melder 180 Grad	Klingel	Sprechanlage (Innen)	Fluchtwegleuchte mit Richtungsleiste
Bew-Melder 360 Grad	Sprechanlage (Aussen)	Fingerprint	Sicherheitsleuchte Einbau
Jalousie-Schalter	Zug-Tester	RuF-Tester	Brüstungskanal
Schlüssel-Schalter	Steckdose 1fach	Steckdose 2fach	Kabelwanne
Steckdose 3fach	Steckdose 4fach	Steckdose geschaltet	Unterputzleiste
CEE Spül	230V-Auslass	400V-Auslass	Hauptverteiler
Raumthermostat	Aussenfühler	Lichtfühler	Erdungslehre Ø10
Lüfter	230V für FBH	Leuchte E-Türöffner	Erdungsverbindung Ø10
Motorantrieb	Dokumentation	Stromkreise	Messnummer
		EDV-Nummer	Leuchte

Wohnung 2
gesamt: 73,44m²

Terrasse
Garten 7,98m²
273,72m²

Wärmedämmung	Stahlbeton
Hohllochziegel	Schallschutzziegel

Anmerkungen

Die in den Plänen eingezeichneten Möbel stellen einen Einrichtungsvorschlag dar und sind nicht bindend. Für sämtliche Möbel und sonstige Einbauten ist eine Naturmaßnahme erforderlich.

Datum: 12.09.23