
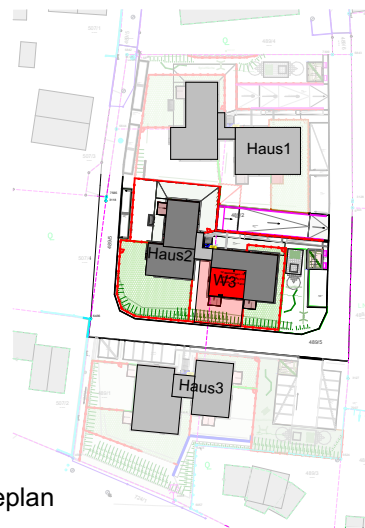


WOHNHAUSANLAGE NEUMARKT im Hausruck HAUS 2 - EG - Wohnung 3

M 1:100

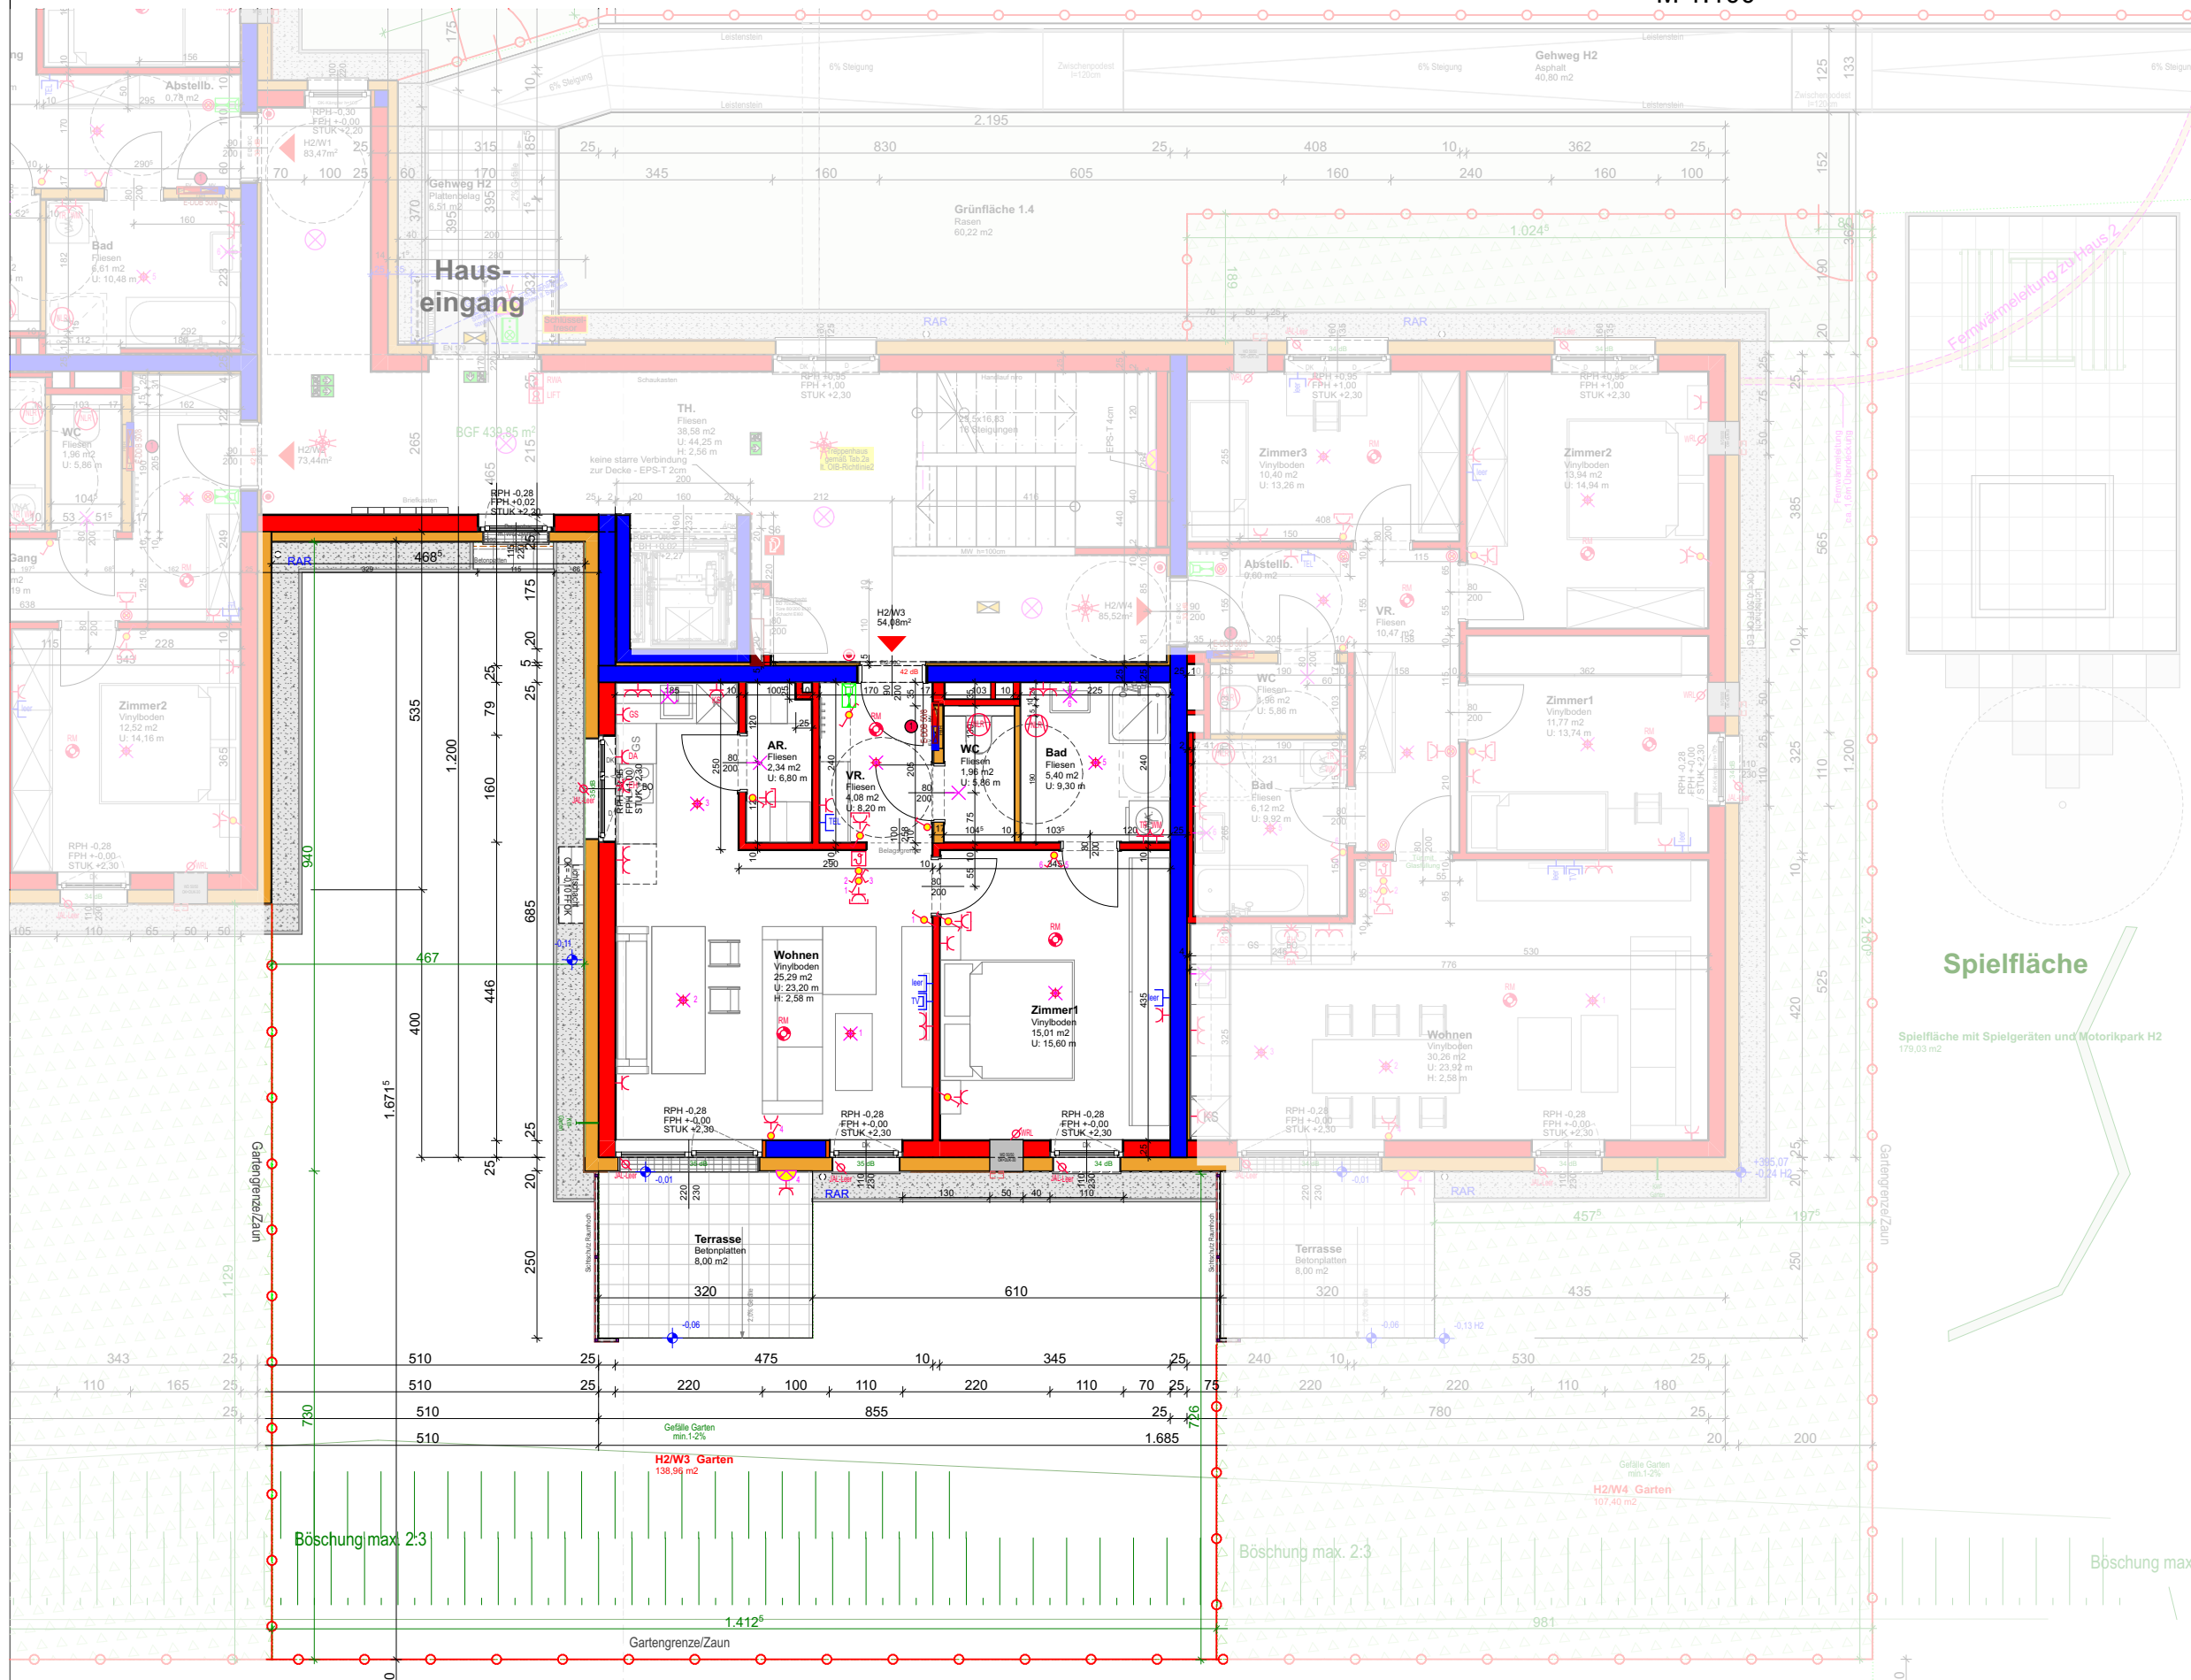

Wohnung 3
2-Zimmer Wohnung
gesamt: 54,08m²

Terrasse
Garten 8,00m²
138,96m²

+0,00 = 395,31 ü.A.



Spielfläche

Spielfläche mit Spielgeräten und Motorikpark H2
179,03 m²

Datum: 12.09.23

WOHNHAUSANLAGE NEUMARKT im Hausruck HAUS 2 - EG - Wohnung 3

M 1:50

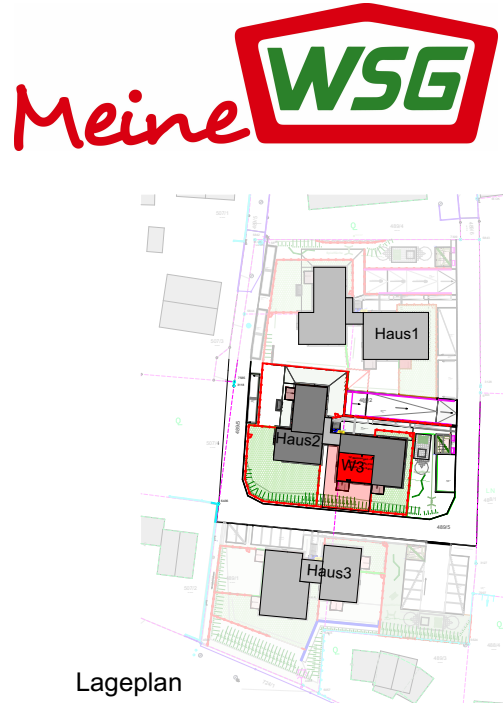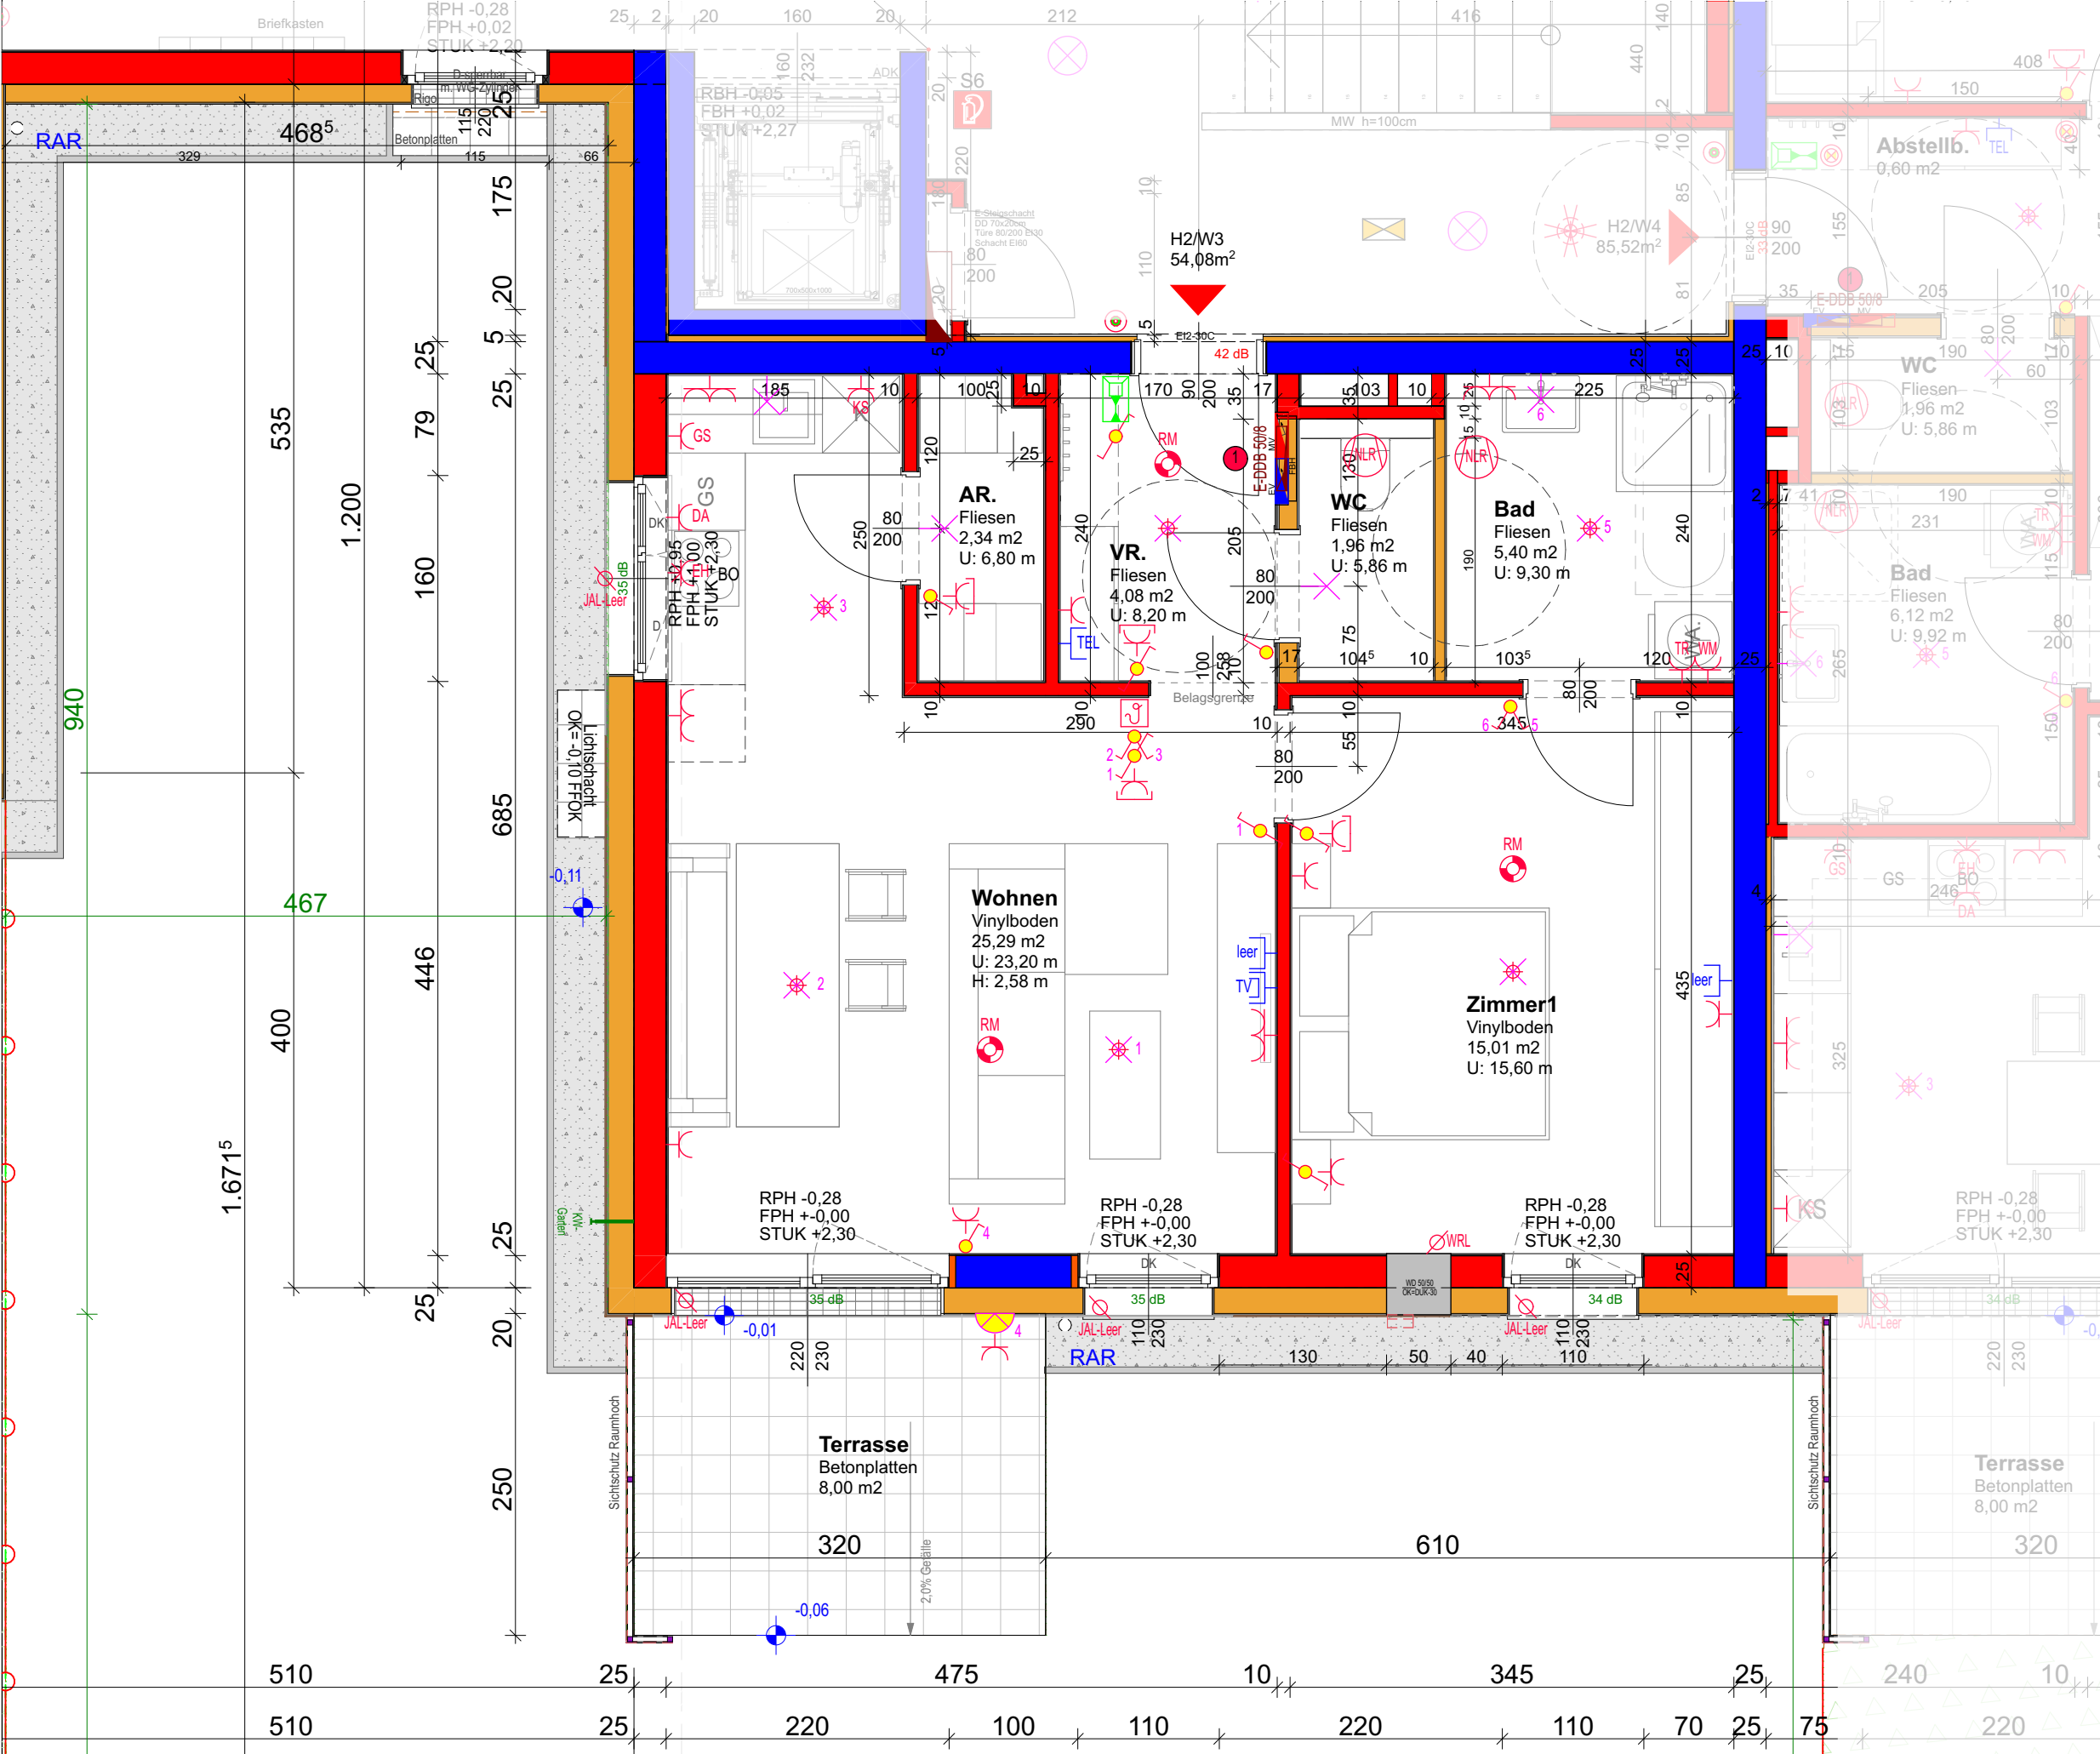

Elektrolegende

	Aus-Schalter		WRL-Regler		Telefon-Dose
	Serien-Schalter		Bodendose		TV-Dose
	Wechsel-Schalter		Zutrittskontrolle		Licht-Auslass (Decke)
	Doppel-Wechsel-Schalter		EDV-Einfachdose		Licht-Auslass (Wand)
	Kreuz-Schalter		EDV-Doppeldose		Licht-Auslass (Direkt-Wand)
	Zeit-Schalter		Druckknopfweiser		Wanduchte
	Zeitimpuls-Schalter		Rauchmeldungs-Taster		Deckenuchte
	Klingel-Taster		Rauchmelder		Scheinwerfer
	Taster		Lautsprecher		FR-Balken 106 oder 108
	2-pol-Aus-Schalter		Blitzleuchte		Gitterleuchte
	Bew-Melder 180 Grad		Türflur		
	Bew-Melder 360 Grad		Klingel		Fluchtweg-Tür
	Jalousie-Taster		Sprechanlage (Innen)		Fluchtwegleuchte mit Richtungsleiste
	Schlüssel-Schalter		Sprechanlage (Aussen)		Sicherheitsleuchte Aufbau
	Steckdose flach		Fingerföhrer		Sicherheitsleuchte Einbau
	Steckdose flach		Zug-Taster		Brandkabelkanal
	Steckdose flach		Ru-Taster		Kabelwanne
	Steckdose flach		Abstellaster		Unterverteiler
	Steckdose flach		Anwesenheitslampe		Hauptverteiler
	Steckdose geschaltet		Klemmdose		Erdringdraht Ø10
	CEE Spol		230V für FBH		Erdringflange Ø10
	400V-Auslass		Leerrohr E-Türdöhrer		Erdringverbindung Ø10
	Raumthermostat				Deckendose
	Aussehföhrer				Leerrohr
	Lichtföhrer				
	Lüfter				
	Motorantrieb				

Dokumentation:

- xxx Stromkreis
- xxx Messnummer
- xxx EDV-Nummer

Wohnung 3	54,08m²
gesamt:	
Terrasse	8,00m²
Garten	138,96m²

	Wärmedämmung		Stahlbeton
	Hohllochziegel		Schallschutzziegel

Anmerkungen

Die in den Plänen eingezeichneten Möbel stellen einen Einrichtungsvorschlag dar und sind nicht bindend. Für sämtliche Möbel und sonstige Einbauten ist eine Naturmaßnahme erforderlich.