



	Wärmedämmung		Stahlbeton
	Hohllochziegel		Schallschutzziegel


Anmerkungen

Die in den Plänen eingezeichneten Möbel stellen einen Einrichtungsvorschlag dar und sind nicht bindend. Für sämtliche Möbel und sonstige Einbauten ist eine Naturmaßnahme erforderlich.

Datum: 12.09.23

WOHNHAUSANLAGE NEUMARKT im Hausruck HAUS 3 - EG - Wohnung 1

M 1:100

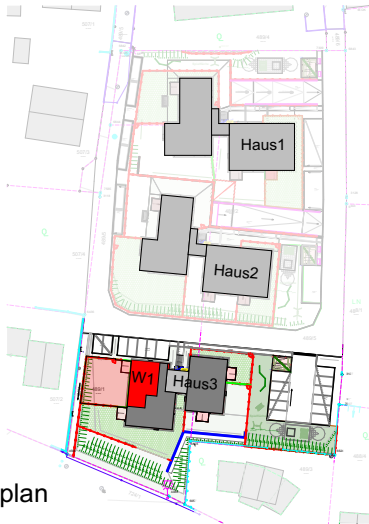


Lageplan

Wohnung 1
3-Zimmer Wohnung
gesamt: 65,07m²

Terrasse 8,00m²
Garten 142,80 m²

+/-0,00 = 397,30

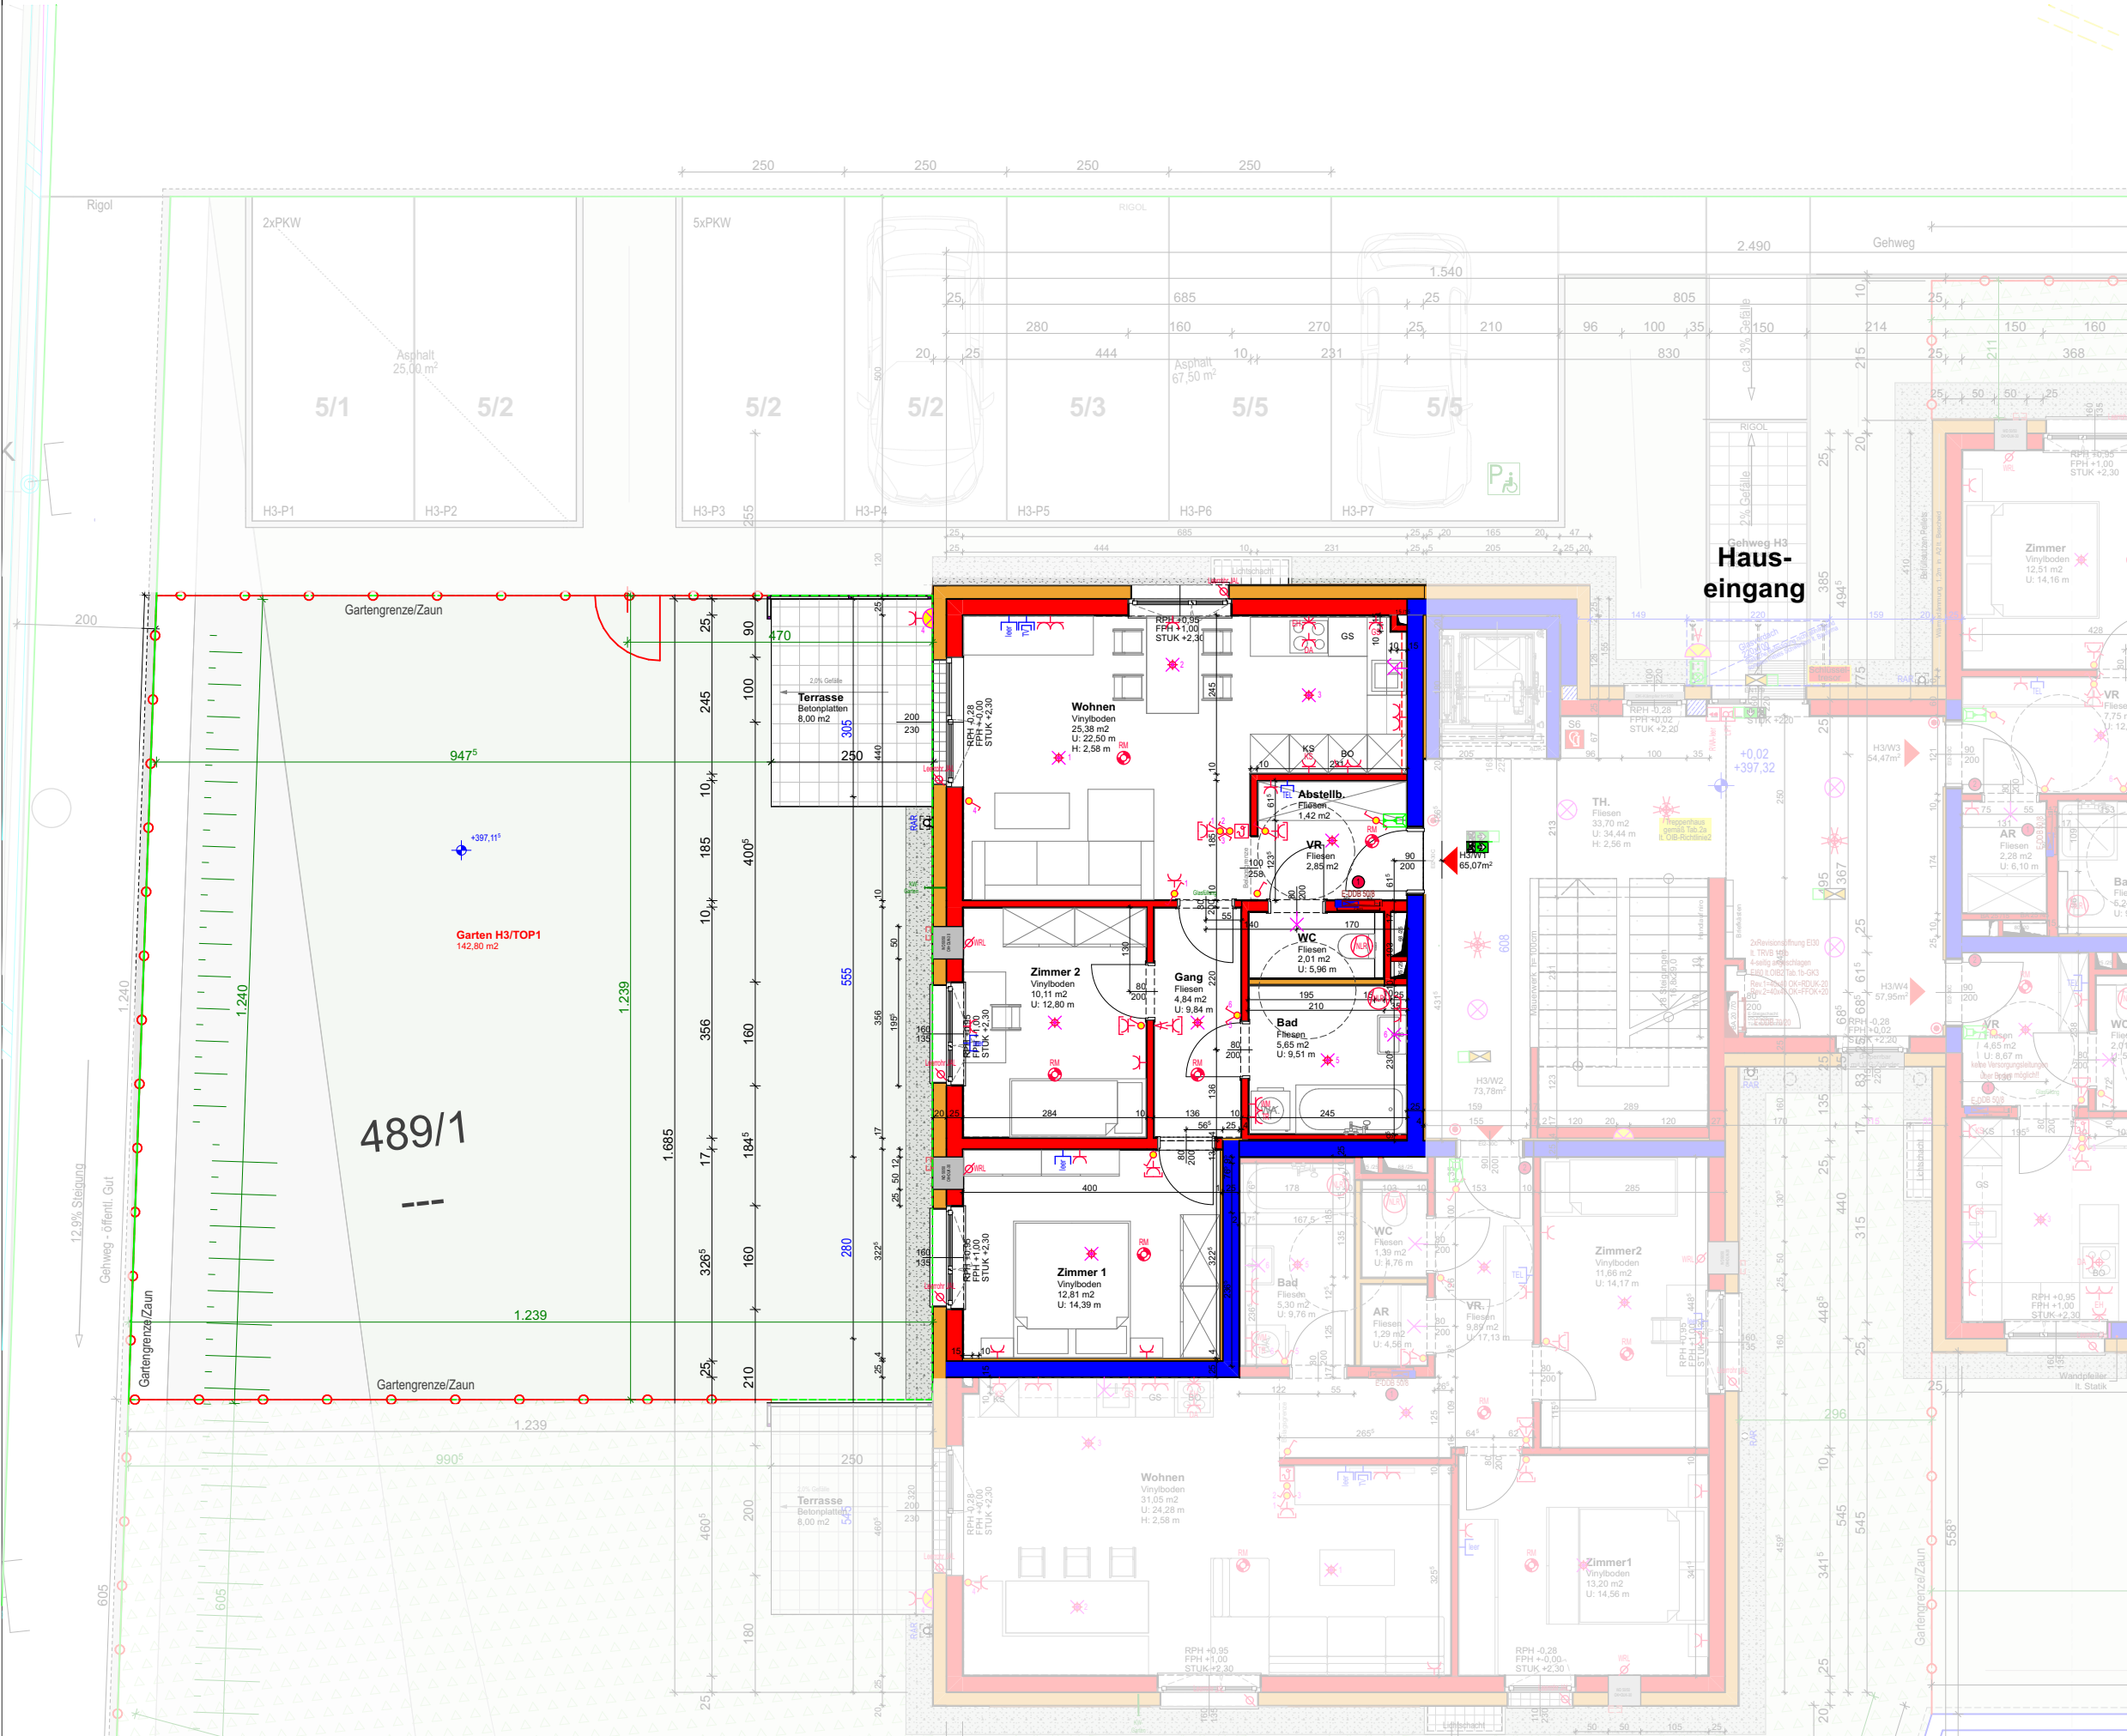

Datum: 12.09.23