
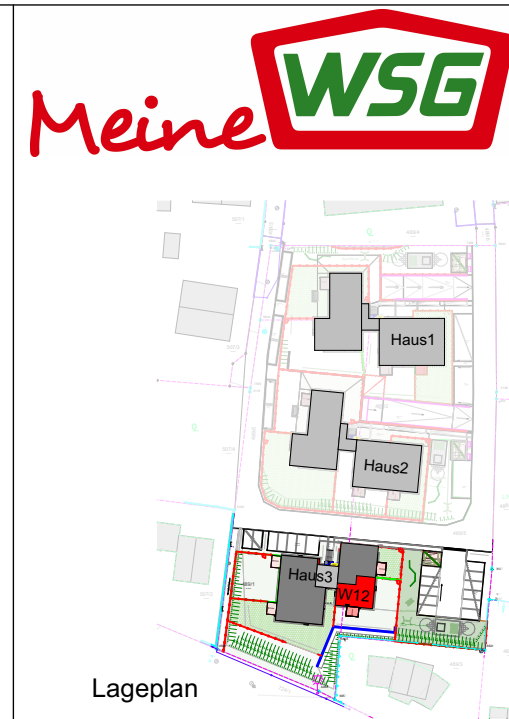


WOHNHAUSANLAGE NEUMARKT im Hausruck HAUS 3 - 2.OG - Wohnung 12

M 1:50

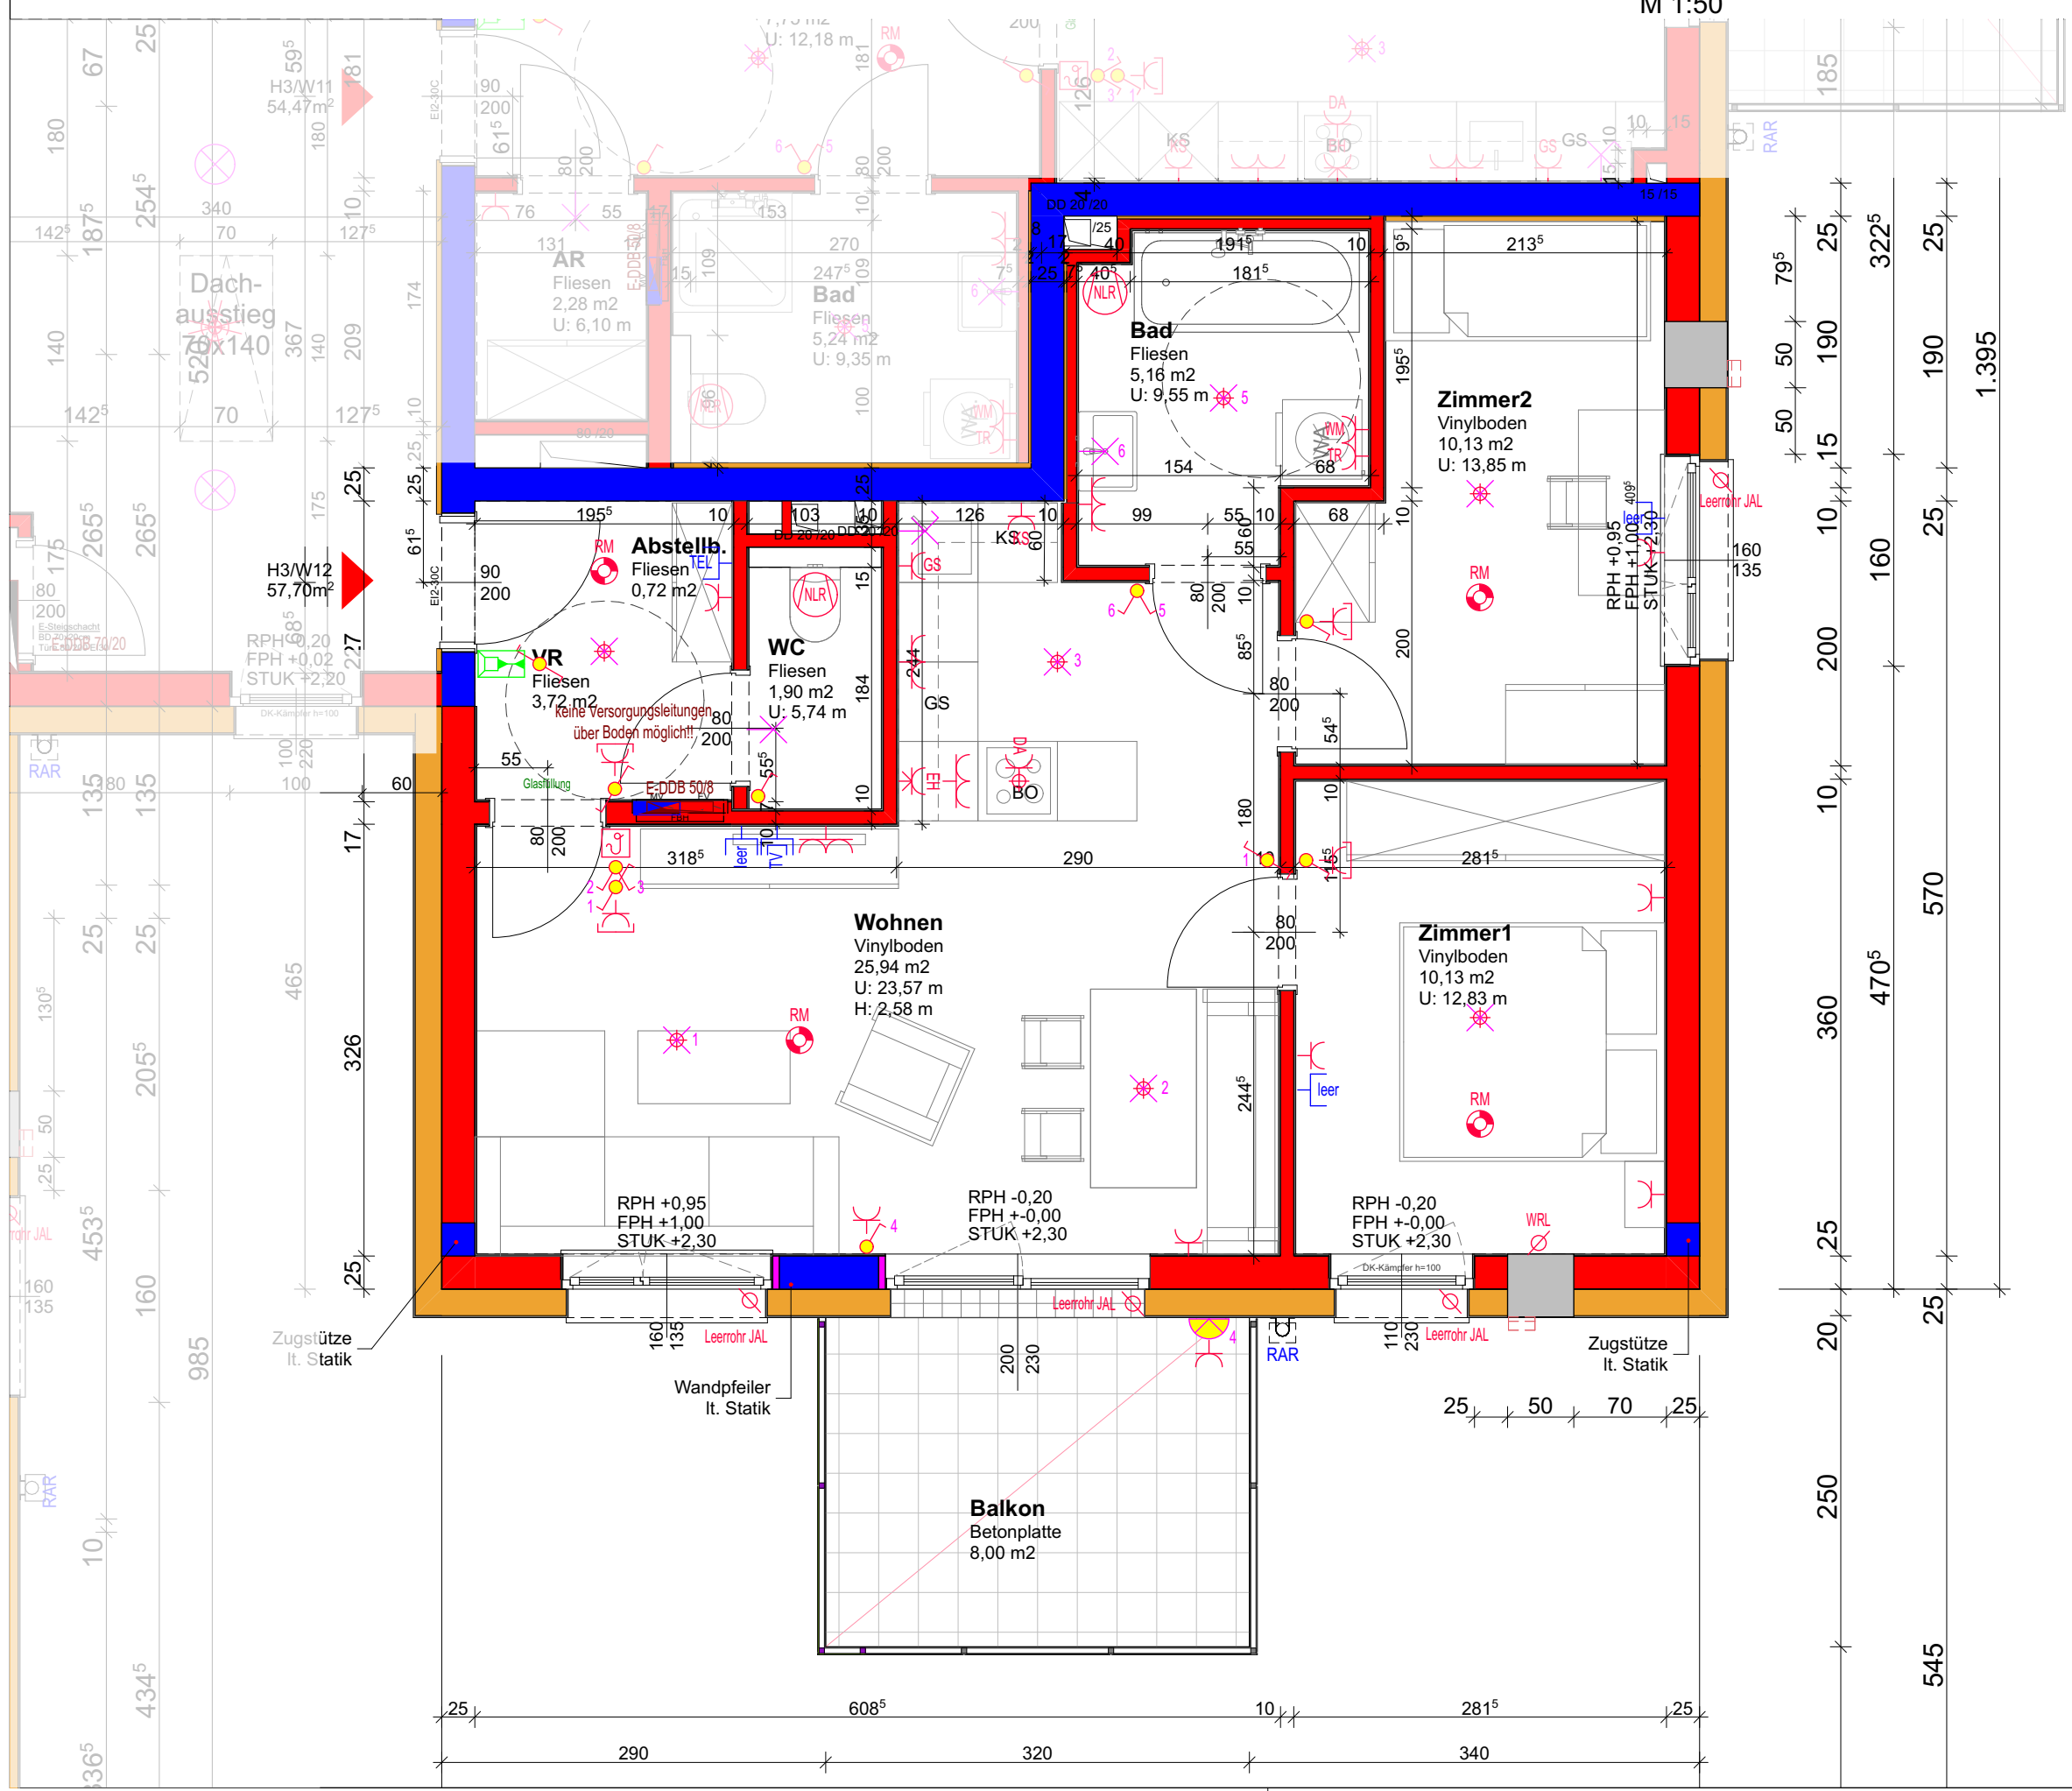

Elektrolegende

	Aus-Schalter		WRL-Regler		Telefon-Dose
	Serien-Schalter		Bodenleuchte		TV-Dose
	Wechselschalter		Zutrittskontrolle		Licht-Auslass (Decke)
	Doppel-Wechselschalter		EDV-Einlochdose		Licht-Auslass (Wand)
	Kreuz-Schalter		EDV-Doppeldose		Licht-Auslass (Dreh-Wand)
	Zeit-Schalter		Druckknopfzeile		Wandleuchte
	Zeitimpuls-Schalter		Rauchmelder-Tester		Deckenleuchte
	Klingel-Taster		Rauchmelder		Schalterleuchte
	Taster		Lautsprecher		FR Balken 106 oder 108
	2pol-Aus-Schalter		Blitzschutz		Gitterleuchte
	Bew-Melder 180 Grad		Türöffner		Fluchweg-Tür
	Bew-Melder 360 Grad		Klingel		Fluchwegleuchte mit Richtungsleiste
	Jalousien-Schalter		Sprechanlage (Innen)		Sicherheitsleuchte Einbau
	Schlüssel-Schalter		Sprechanlage (Aussen)		Sicherheitsleuchte Aufbau
	Steckdose 1fach		Fingerprint		Brüstungskanal
	Steckdose 2fach		Zug-Taster		Kabelwanne
	Steckdose 3fach		Ru-Taster		Unterputz
	Steckdose 4fach		Abstell-Taster		Hauptverteiler
	Steckdose geschaltet		Anwesenheitslampe		Erdungsdräht Ø10
	CEE Spül		Klimadose		Erdungsdräht Ø10
	230V-Auslass		230V für FBH		Erdungsverbindung Ø10
	400V-Auslass		Leerrohr E-Türdither		Deckendose
	Raumthermostat				Leerrohr
	Ausseföhler	Dokumentation:			
	Lichtföhler	xxx	Stromkreise		
	Lüfter	xxx	Messnummer		
	Motorantrieb	xxx	EDV-Nummer		

Wohnung 12 gesamt:	57,70m²
Balkon	8,00m²

Wärmedämmung	Stahlbeton
Hohllochziegel	Schallschutzziegel

Anmerkungen

Die in den Plänen eingezeichneten Möbel stellen einen Einrichtungsvorschlag dar und sind nicht bindend. Für sämtliche Möbel und sonstige Einbauten ist eine Naturmaßnahme erforderlich.