


Wohnung	H1/W2
WOHNÄUßERE	75,34 m <sup>2</sup>
LOGGIA	
WNFL	75,34 m <sup>2</sup>
TERR./BALKON	8,00 m <sup>2</sup>
GARTEN	68,12 m <sup>2</sup>

Bauteillegende	
	Ziegelmauerwerk
	Wärmedämmung
	Stahlbeton
	Trockenbau/Gipskarton

Die in den Plänen eingezeichneten Möbel sind ein Einrichtungsvorschlag und nicht bindend. Änderungen vorbehalten!  
Für sämtliche Möbel und sonstige Einbauten ist es erforderlich, dass vor Anfertigung Naturmaße genommen werden!  
Dies gilt insbesondere auch für die Lage der Wasseranschlüsse in Küche und Bad und für die Elektroinstallationen.  
Freiflächen werden im Zuge der Bauausführung den örtlichen Gegebenheiten angepasst. Böschungs- / Bepflanzungsflächen können sich hieraus ergeben.  
Diese sind in den Gartengrößen inkludiert. Aus den planlichen Darstellungen kann kein Anspruch auf eine gesamtheitlich ebene Gartenfläche abgeleitet werden.

Hinweise	
Änderungen vorbehalten	
Bruttoflächen / Rohbaumaße	
Pl.Nr.	2161_H1/W2_Gesamtplan
Datum	08.09.2023
Maßstab	1:100

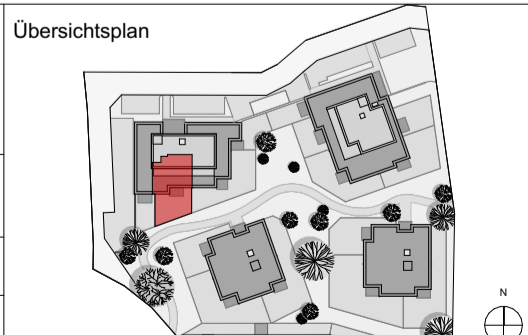

Elektrolgende			
	Aus - Schalter		Rauchmelder
	Serien-Schalter		Sprechanlage (Innen)
	Wechsel-Schalter		Telefon-Dose
	Doppel-Wechsel-Schalter		TV-Dose
	Kreuz-Schalter		Unterverteiler
	Klingel-Taster		Deckendose
	Licht-Taster		Leerrohr
	2pol-Aus-Schalter		
	Steckdose 1fach		
	Steckdose 2fach		
	Steckdose 3fach		
	Steckdose mit Kindersicherung		
	CEE 5pol		
	Raumthermostat		
	Lüfter mit Nachlaufrelais		
	Licht-Auslass (Decke)		
	Licht-Auslass (Wand)		
	Licht-Auslass (Direkt-Wand)		
	Wandleuchte		
	Deckenleuchte		

**kb+l architektur**  
ZI GmbH  
kaendl baderer | gmunden wien


kb+l architektur ZT GmbH  
Druckereistraße 44 / OG 1-01  
4810 Gmunden

**F2 ARCHITEKTEN ZT GMBH**

F2 ARCHITEKTEN ZT GMBH  
GRABEN 21  
4690 SCHWANENSTADT - ÖSTERREICH

gz  
geprüft  
Plangröße A3

Mein ZUHAUSE  
Meine WSG

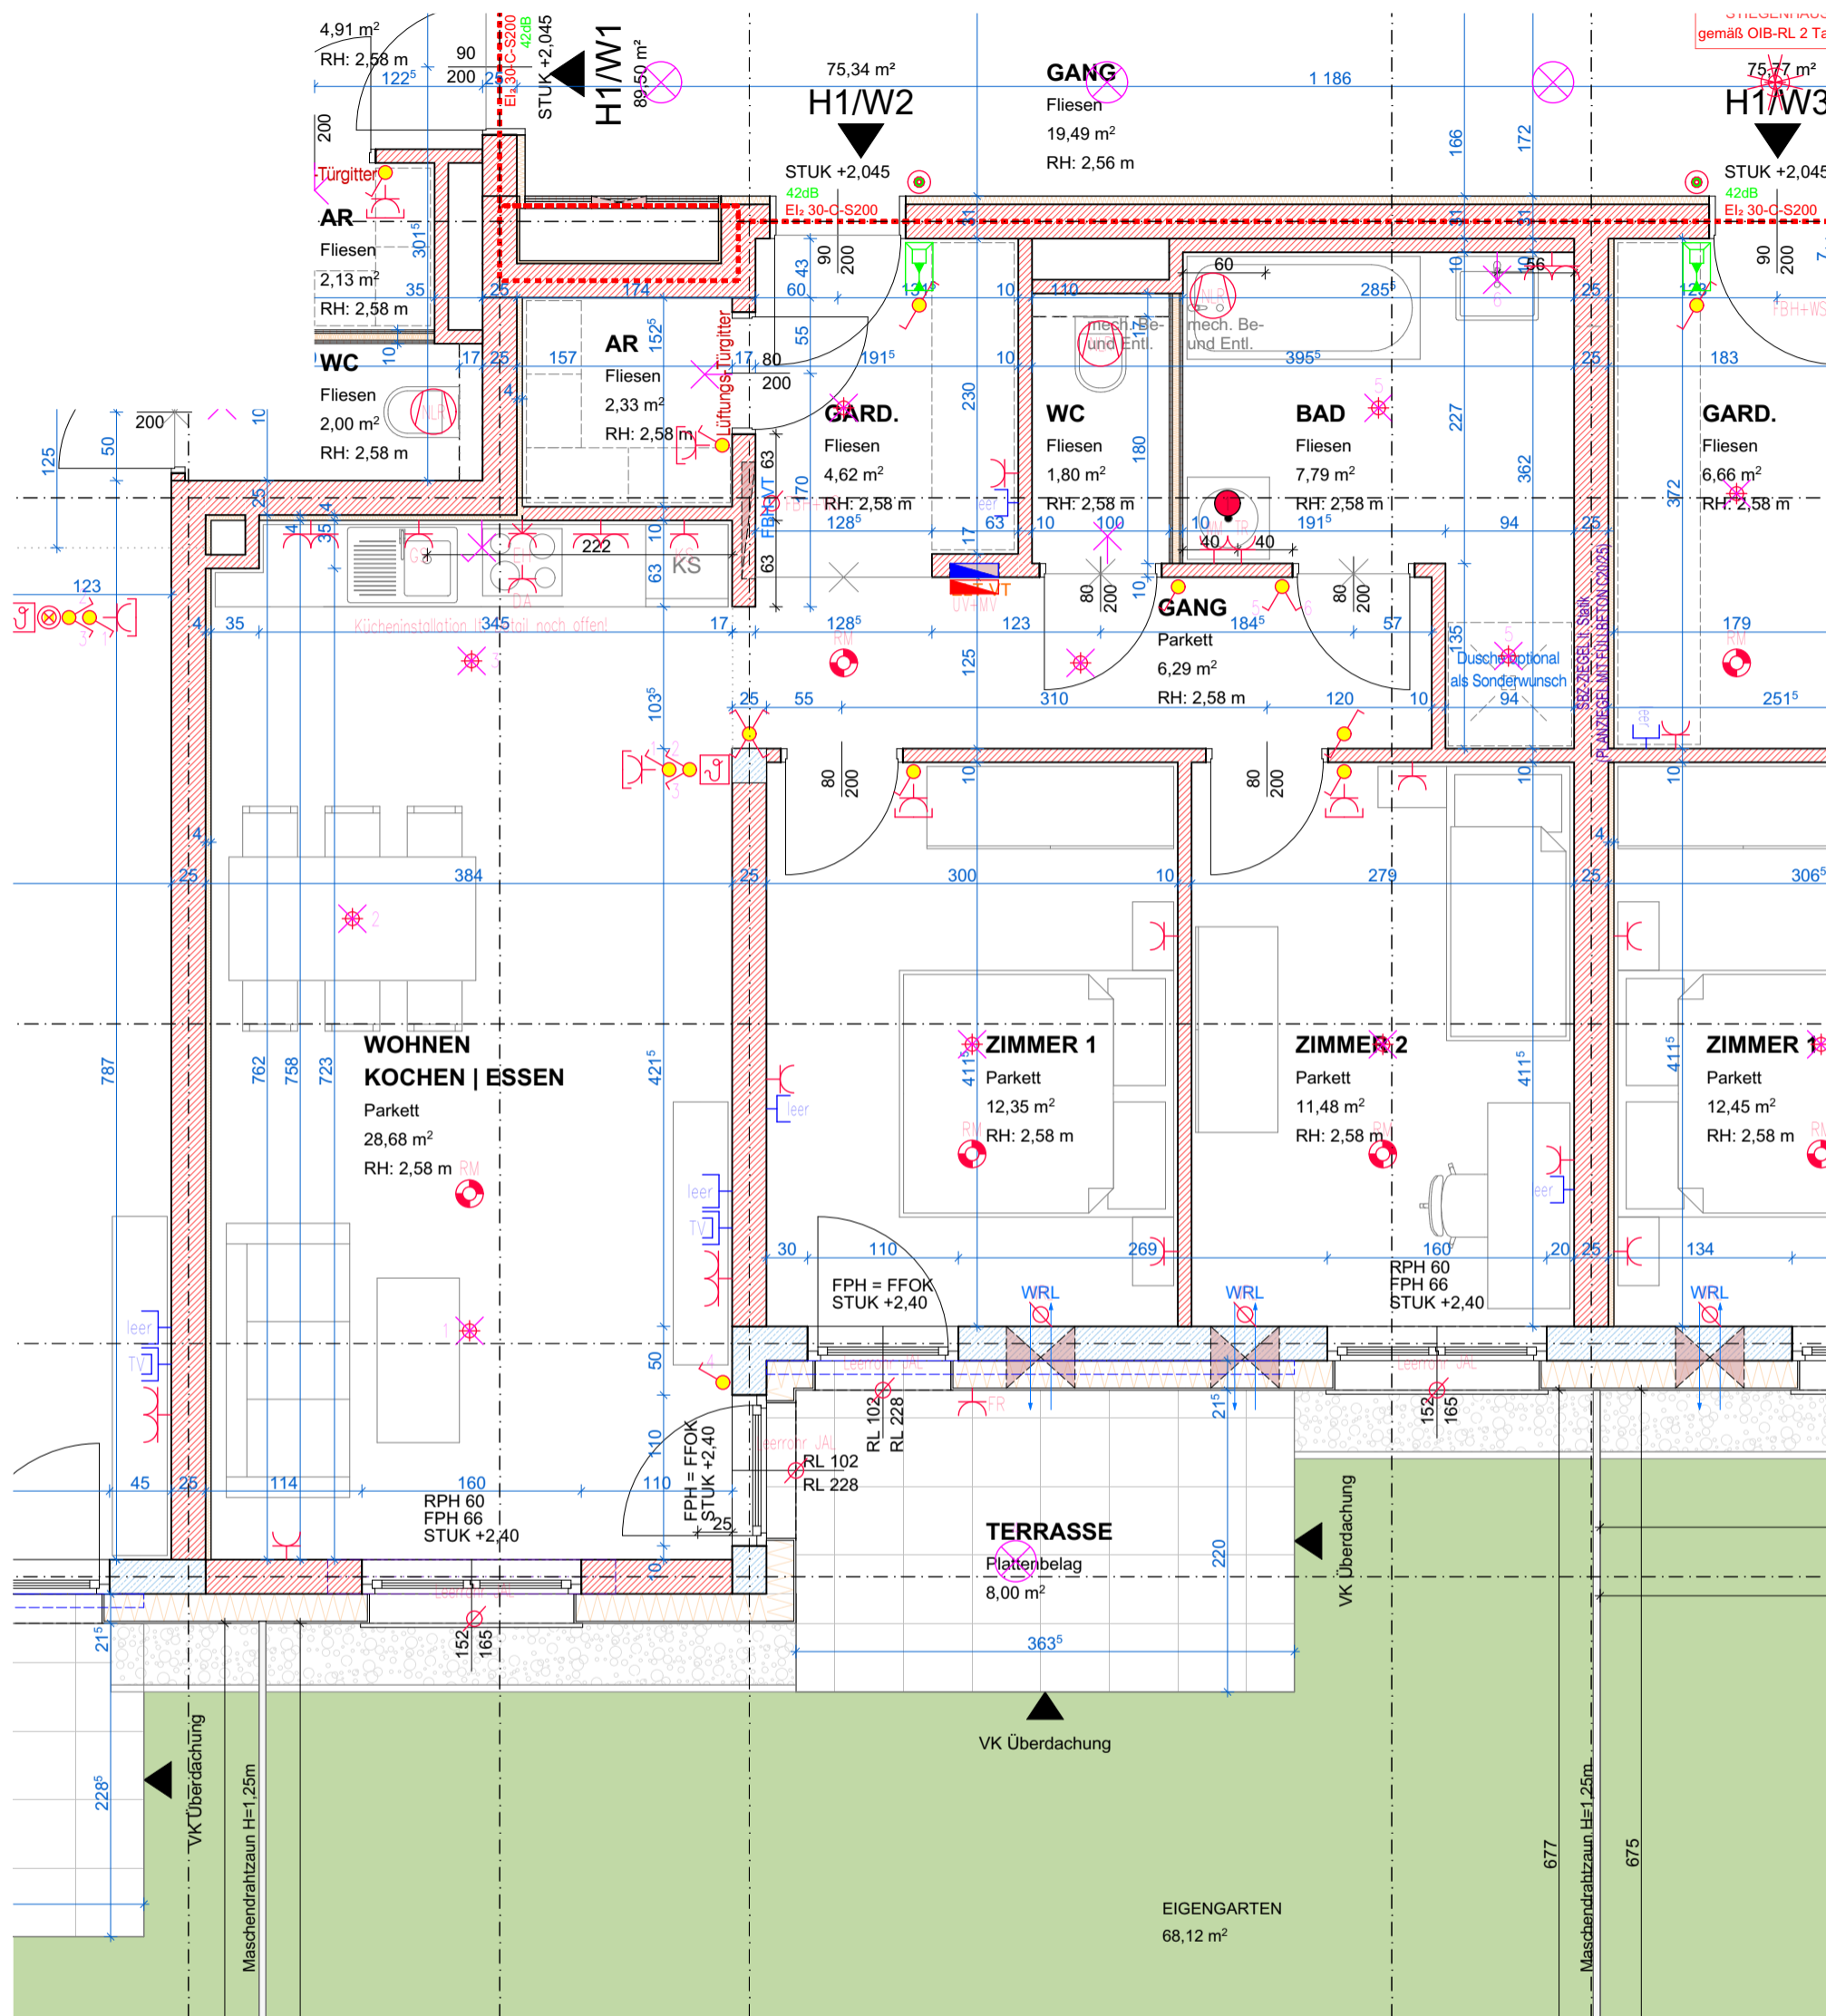


<b>Wohnung</b>	<b>H1/W2</b>
WOHNÄRÄUME	75,34 m <sup>2</sup>
LOGGIA	
WNFL	75,34 m <sup>2</sup>
TERR./BALKON	8,00 m <sup>2</sup>
GARTEN	68,12 m <sup>2</sup>

Bauteillegende	
	Ziegelmauerwerk
	Wärmedämmung
	Stahlbeton
	Trockenbau/Gipskarton

Die in den Plänen eingezeichneten Möbel ist ein Einrichtungsvorschlag und nicht bindend. Änderungen vorbehalten!  
Für sämtliche Möbel und sonstige Einbauten ist es erforderlich, dass vor Anfertigung Naturmaße genommen werden!  
Dies gilt insbesondere auch für die Lage der Wasseranschlüsse in Küche und Bad und für die Elektroinstallationen.  
Freiflächen werden im Zuge der Bauausführung den örtlichen Gegebenheiten angepasst. Böschungs- / Bepflanzungsflächen können sich hieraus ergeben.  
Diese sind in den Gartengrößen inkludiert. Aus den planlichen Darstellungen kann kein Anspruch auf eine gesamtheitlich ebene Gartenfläche abgeleitet werden.

Hinweise	
Änderungen vorbehalten	
Bruttoflächen / Rohbaumaße	
Pl.Nr.	2161_H1/W2_EG (1/2)
Datum	08.09.2023
Maßstab	1:50

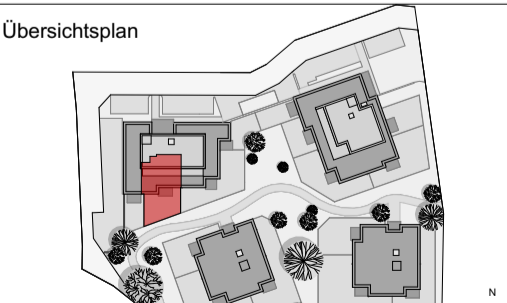

Elektrolgende	
	Aus-Schalter
	Serien-Schalter
	Wechsel-Schalter
	Doppel-Wechsel-Schalter
	Kreuz-Schalter
	Klingel-Taster
	Licht-Taster
	2pol-Aus-Schalter
	Steckdose 1fach
	Steckdose 2fach
	Steckdose 3fach
	Steckdose mit Kindersicherung
	CEE 5pol
	Raumthermostat
	Lüfter mit Nachlaufrelais
	Licht-Auslass (Decke)
	Licht-Auslass (Wand)
	Licht-Auslass (Direkt-Wand)
	Wandleuchte
	Deckenleuchte
	Rauchmelder
	Sprechanlage (Innen)
	Telefon-Dose
	TV-Dose
	Unterverteiler
	Deckendose
	Leerrohr

**kb+l architektur**  
ZI GmbH  
kainkl bader | gmunden wien


kb+l architektur ZT GmbH  
Druckereistraße 44 / OG 1-01  
4810 Gmunden

**F2 ARCHITEKTEN ZT GMBH**

F2 ARCHITEKTEN ZT GMBH  
GRABEN 21  
4690 SCHWANENSTADT - ÖSTERREICH

gz	
geprüft	
Plangröße	A3

Mein ZUHAUSE  
Meine WSG

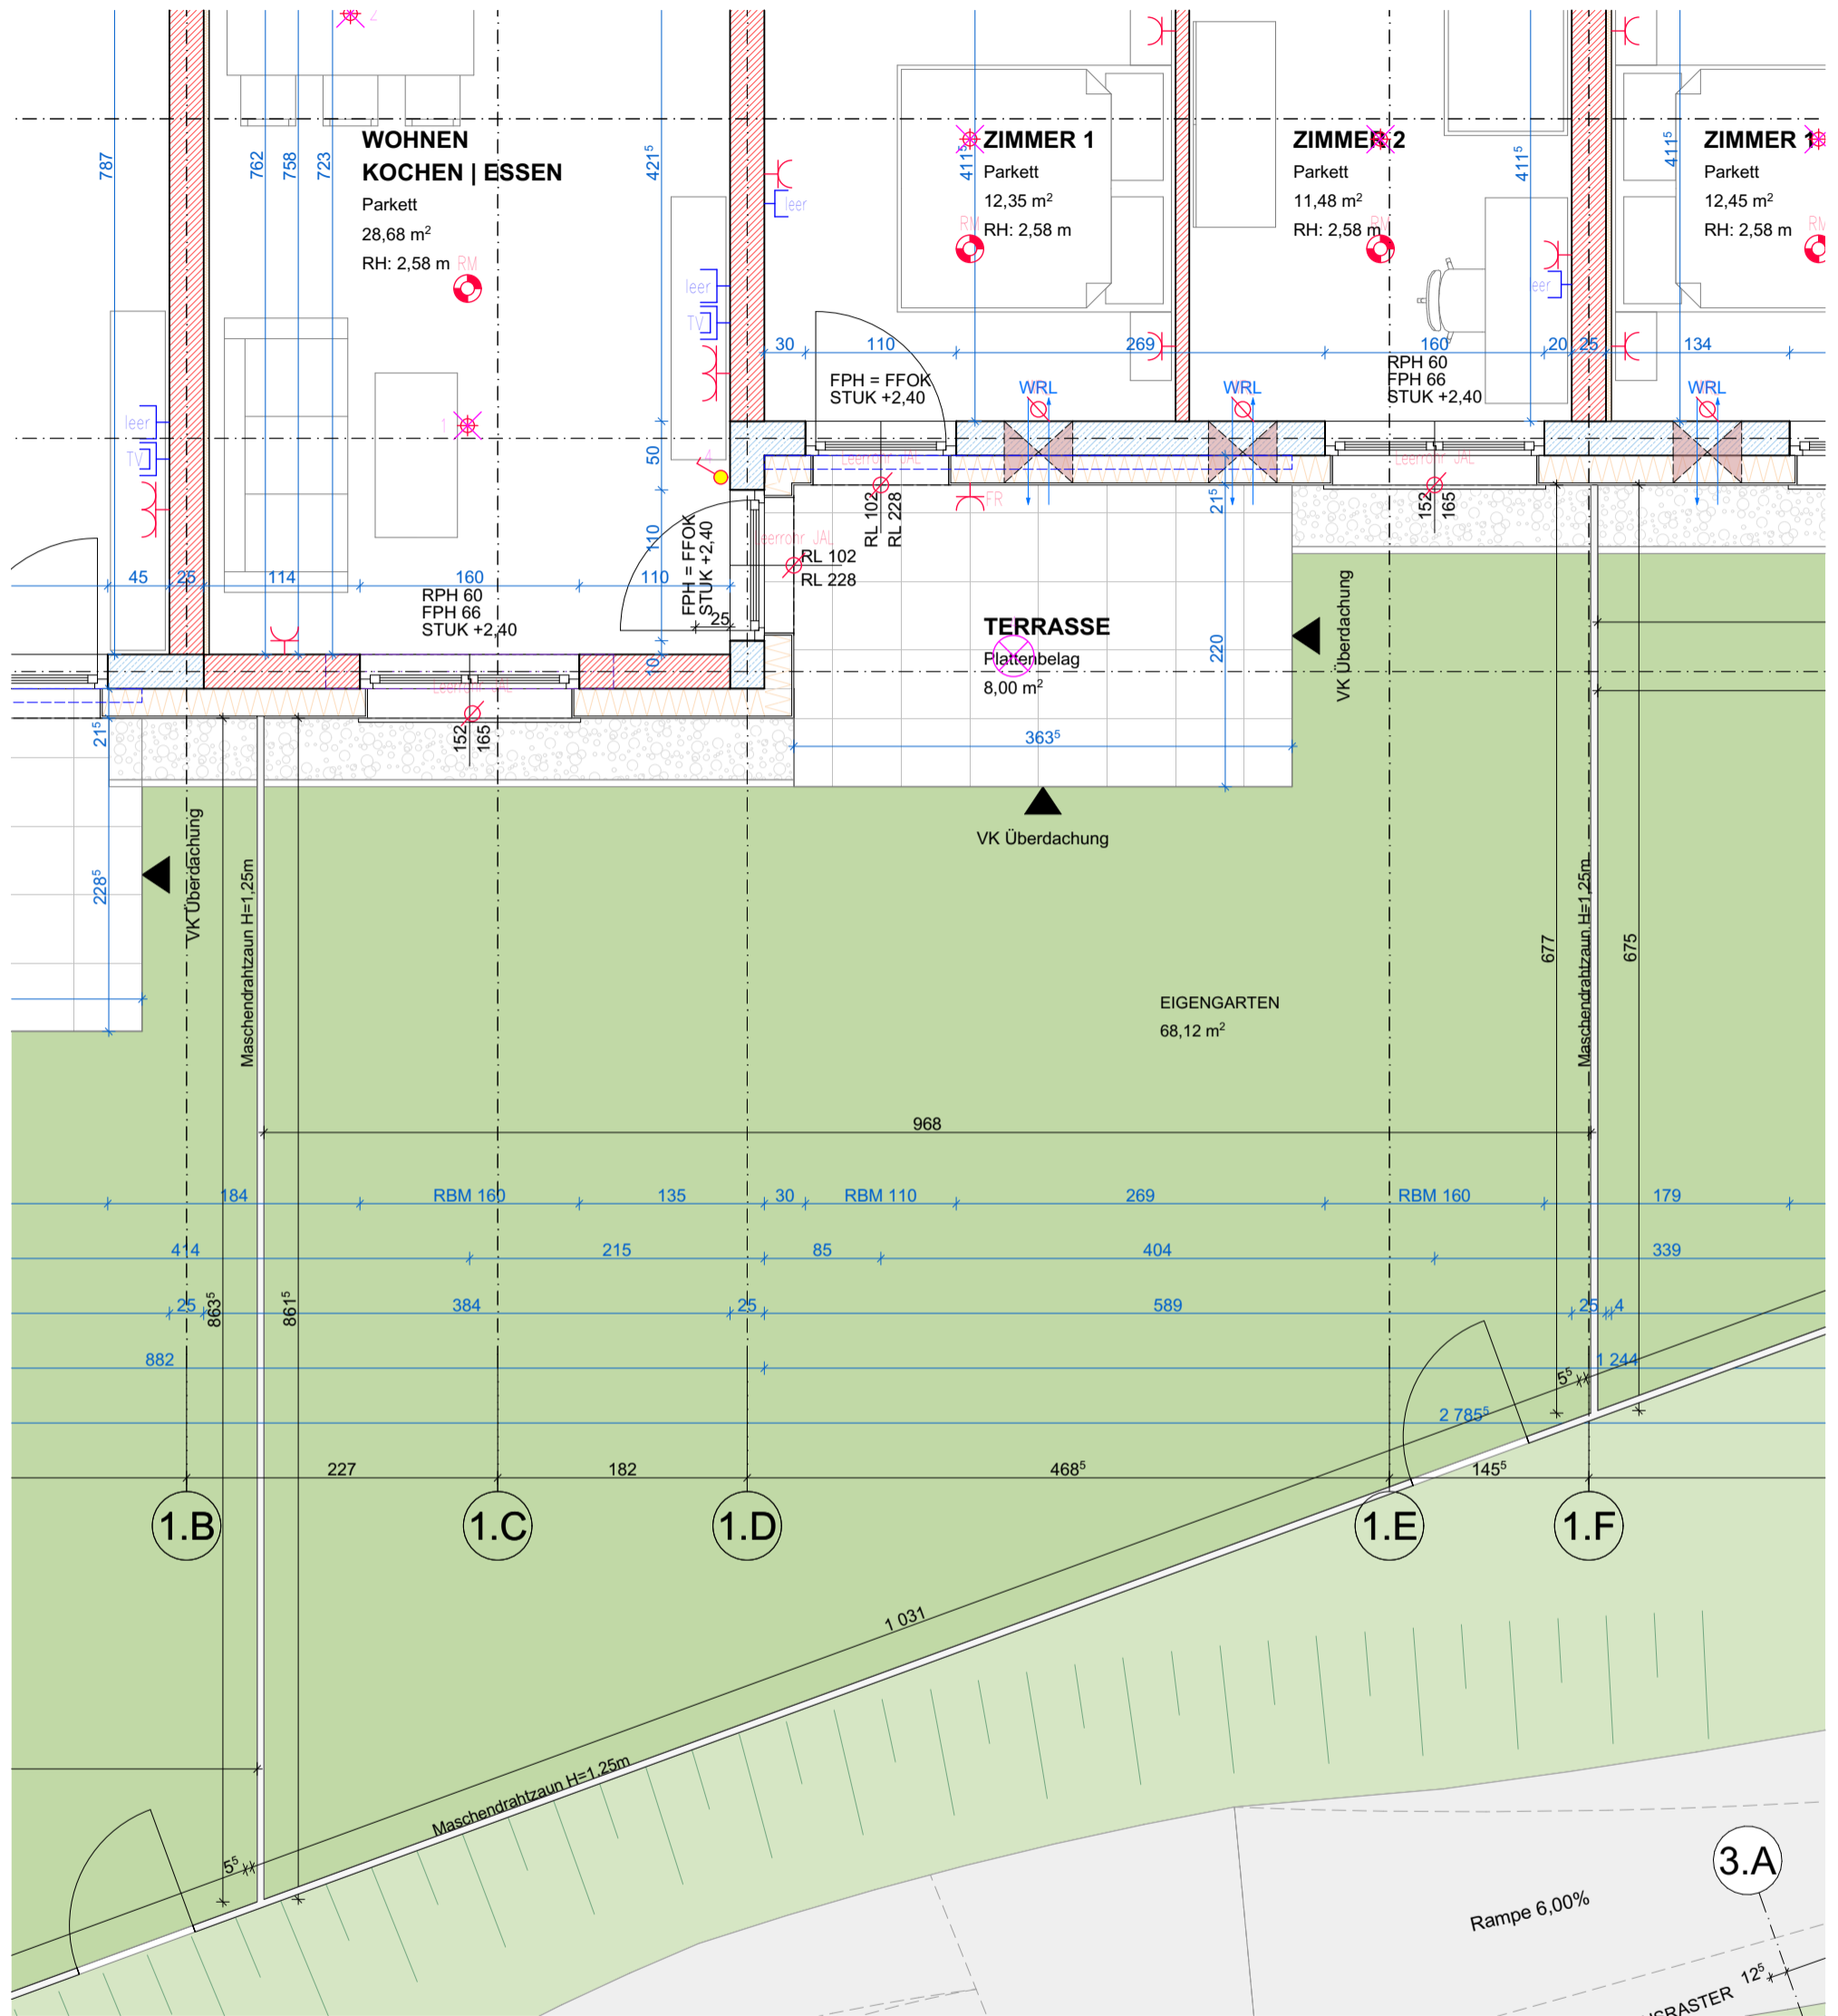


<b>Wohnung</b>	<b>H1/W2</b>
WOHNRÄUME	75,34 m <sup>2</sup>
LOGGIA	
WNFL	75,34 m <sup>2</sup>
TERR./BALKON	8,00 m <sup>2</sup>
GARTEN	68,12 m <sup>2</sup>

Bauteillegende	
	Ziegelmauerwerk
	Wärmedämmung
	Stahlbeton
	Trockenbau/Gipskarton

Die in den Plänen eingezeichneten Möbel ist ein Einrichtungsvorschlag und nicht bindend. Änderungen vorbehalten!  
Für sämtliche Möbel und sonstige Einbauten ist es erforderlich, dass vor Anfertigung Naturmaße genommen werden!  
Dies gilt insbesondere auch für die Lage der Wasseranschlüsse in Küche und Bad und für die Elektroinstallationen.  
Freiflächen werden im Zuge der Bauausführung den örtlichen Gegebenheiten angepasst. Böschungs- / Bepflanzungsflächen können sich hieraus ergeben.  
Diese sind in den Gartengrößen inkludiert. Aus den planlichen Darstellungen kann kein Anspruch auf eine gesamtheitlich ebene Gartenfläche abgeleitet werden.

Hinweise	
Änderungen vorbehalten	
Bruttoflächen / Rohbaumaße	
Pl.Nr.	2161_H1/W2_EG (2/2)
Datum	08.09.2023
Maßstab	1:50

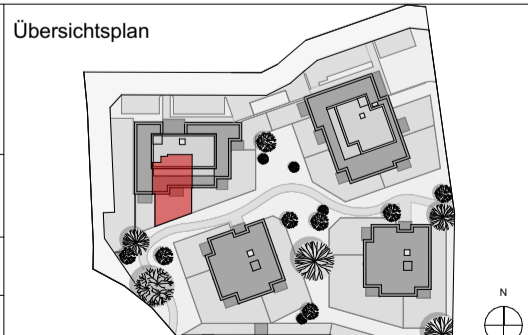

Elektrolgende	
	Aus-Schalter
	Serien-Schalter
	Wechsel-Schalter
	Doppel-Wechsel-Schalter
	Kreuz-Schalter
	Klingel-Taster
	Licht-Taster
	2pol-Aus-Schalter
	Steckdose 1fach
	Steckdose 2fach
	Steckdose 3fach
	Steckdose mit Kindersicherung
	CEE 5pol
	Raumthermostat
	Lüfter mit Nachlaufrelais
	Licht-Auslass (Decke)
	Licht-Auslass (Wand)
	Licht-Auslass (Direkt-Wand)
	Wandleuchte
	Deckenleuchte
	Rauchmelder
	Sprechanlage (Innen)
	Telefon-Dose
	TV-Dose
	Unterverteiler
	Deckendose
	Leerrohr

**kb+l architektur**  
ZI GmbH  
kaendl baderer | gmunden wien  
kb+l architektur ZT GmbH  
Druckereistraße 44 / OG 1-01  
4810 Gmunden

**F2 ARCHITEKTEN ZT GMBH**  
F2 ARCHITEKTEN ZT GMBH  
GRABEN 21  
4690 SCHWANENSTADT - ÖSTERREICH

gz	
geprüft	
Plangröße	A3

Mein ZUHAUSE  
Meine WSG

3.A