


<b>Wohnung</b>	<b>H2/W16</b>
WOHNÄUßERE	120,36 m²
LOGGIA	
WNFL	120,36 m²
TERR./BALKON	79,30 m²
GARTEN	

<b>Bauteillegende</b>	
Ziegelmauerwerk	Wärmedämmung
Stahlbeton	Trockenbau/Gipskarton

Die in den Plänen eingezeichneten Möbel ist ein Einrichtungsvorschlag und nicht bindend. Änderungen vorbehalten!  
Für sämtliche Möbel und sonstige Einbauten ist es erforderlich, dass vor Anfertigung Naturmaße genommen werden!  
Dies gilt insbesondere auch für die Lage der Wasseranschlüsse in Küche und Bad und für die Elektroinstallationen.  
Freiflächen werden im Zuge der Bauausführung den örtlichen Gegebenheiten angepasst. Böschungs-/Bepflanzungsflächen können sich hieraus ergeben.  
Diese sind in den Gartengrößen inkludiert. Aus den planlichen Darstellungen kann kein Anspruch auf eine gesamtheitlich ebene Gartenfläche abgeleitet werden.

<b>Hinweise</b>	
Änderungen vorbehalten	
Bruttoflächen / Rohbaumaße	
Pl.Nr.	2161_H2/W16_Gesamtplan
Datum	08.09.2023
Maßstab	1:100

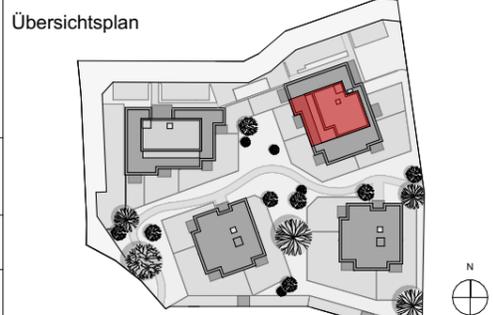

<b>Elektrolegende</b>	
Aus-Schalter	Rauchmelder
Serien-Schalter	Sprechanlage (Innen)
Wechsel-Schalter	Telefon-Dose
Doppel-Wechsel-Schalter	TV-Dose
Kreuz-Schalter	Unterverteiler
Klingel-Taster	Deckendose
Licht-Taster	Leerrohr
2pol-Aus-Schalter	
Steckdose 1fach	
Steckdose 2fach	
Steckdose 3fach	
Steckdose mit Kindersicherung	
CEE 5pol	
Raumthermostat	
Lüfter mit Nachlaufrelais	
Licht-Auslass (Decke)	
Licht-Auslass (Wand)	
Licht-Auslass (Direkt-Wand)	
Wandleuchte	
Deckenleuchte	

**kb+l architektur**  
ZI GmbH  
kaendl baderer | gmunden wien


kb+l architektur ZT GmbH  
Druckereistraße 44 / OG 1-01  
4810 Gmunden

**F2 ARCHITEKTEN ZT GMBH**

F2 ARCHITEKTEN ZT GMBH  
GRABEN 21  
4690 SCHWANENSTADT - ÖSTERREICH

gz  
geprüft  
Plangröße A3


Mein ZUHAUSE Meine WSG

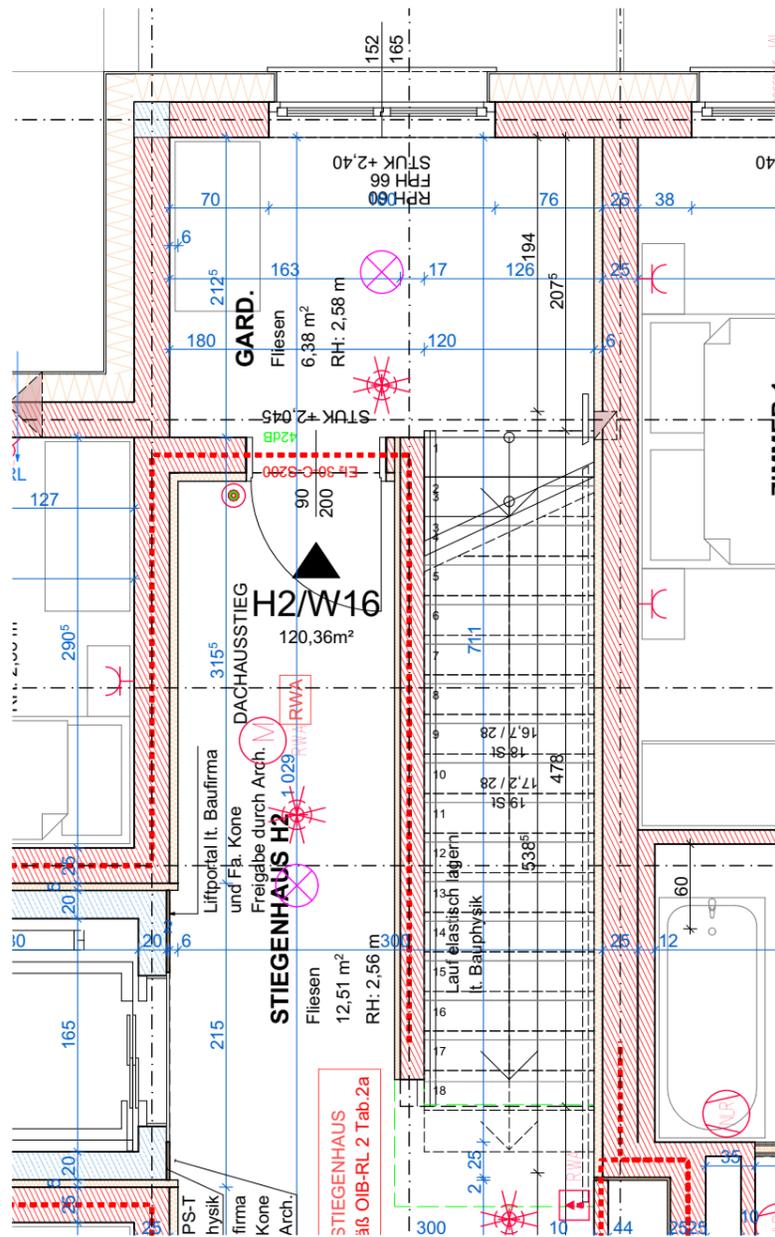

<b>Wohnung</b>	<b>H2/W16</b>
WOHNRÄUME	120,36 m <sup>2</sup>
LOGGIA	
WNFL	120,36 m <sup>2</sup>
TERR./BALKON	79,30 m <sup>2</sup>
GARTEN	

<b>Bauteillegende</b>	
<p>Die in den Plänen eingezeichneten Möbel ist ein Einrichtungsvorschlag und nicht bindend. Änderungen vorbehalten!</p> <p>Für sämtliche Möbel und sonstige Einbauten ist es erforderlich, dass vor Anfertigung Naturmaße genommen werden!</p> <p>Dies gilt insbesondere auch für die Lage der Wasseranschlüsse in Küche und Bad und für die Elektroinstallationen.</p> <p>Freiflächen werden im Zuge der Bauausführung den örtlichen Gegebenheiten angepasst. Böschung-/Bepflanzungsflächen können sich hieraus ergeben.</p> <p>Diese sind in den Gartengrößen inkludiert. Aus den planlichen Darstellungen kann kein Anspruch auf eine gesamtheitlich ebene Gartenfläche abgeleitet werden.</p>	

<b>Hinweise</b>	
Änderungen vorbehalten	
Bruttoflächen / Rohbaumaße	
Pl.Nr.	2161_H2/W16_2. OG (1/5)
Datum	08.09.2023
Maßstab	1:50

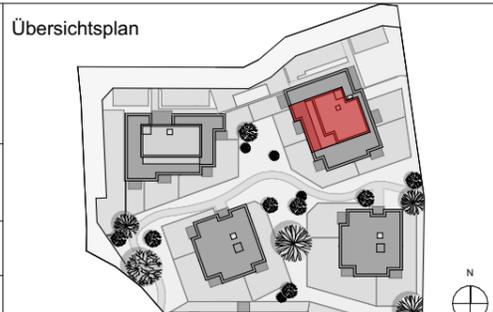

<b>Elektrolgende</b>	
	Aus-Schalter
	Serien-Schalter
	Wechsel-Schalter
	Doppel-Wechsel-Schalter
	Kreuz-Schalter
	Klingel-Taster
	Licht-Taster
	2pol-Aus-Schalter
	Steckdose 1fach
	Steckdose 2fach
	Steckdose 3fach
	Steckdose mit Kindersicherung
	CEE 5pol
	Raumthermostat
	Lüfter mit Nachlaufrelais
	Licht-Auslass (Decke)
	Licht-Auslass (Wand)
	Wandleuchte
	Deckenleuchte
	Rauchmelder
	Sprechanlage (Innen)
	Telefon-Dose
	TV-Dose
	Unterverteiler
	Deckendose
	Leerrohr

**kb+l architektur**  
ZT GmbH  
kaendl baderer | gmunden wien



kb+l architektur ZT GmbH  
Druckereistraße 44 / OG 1-01  
4810 Gmunden

**F2 ARCHITEKTEN ZT GMBH**

F2 ARCHITEKTEN ZT GMBH  
GRABEN 21  
4690 SCHWANENSTADT - ÖSTERREICH

gz	
geprüft	
Plangröße	A3


Mein ZUHAUSE Meine WSG

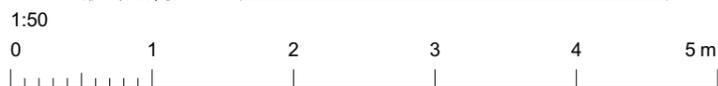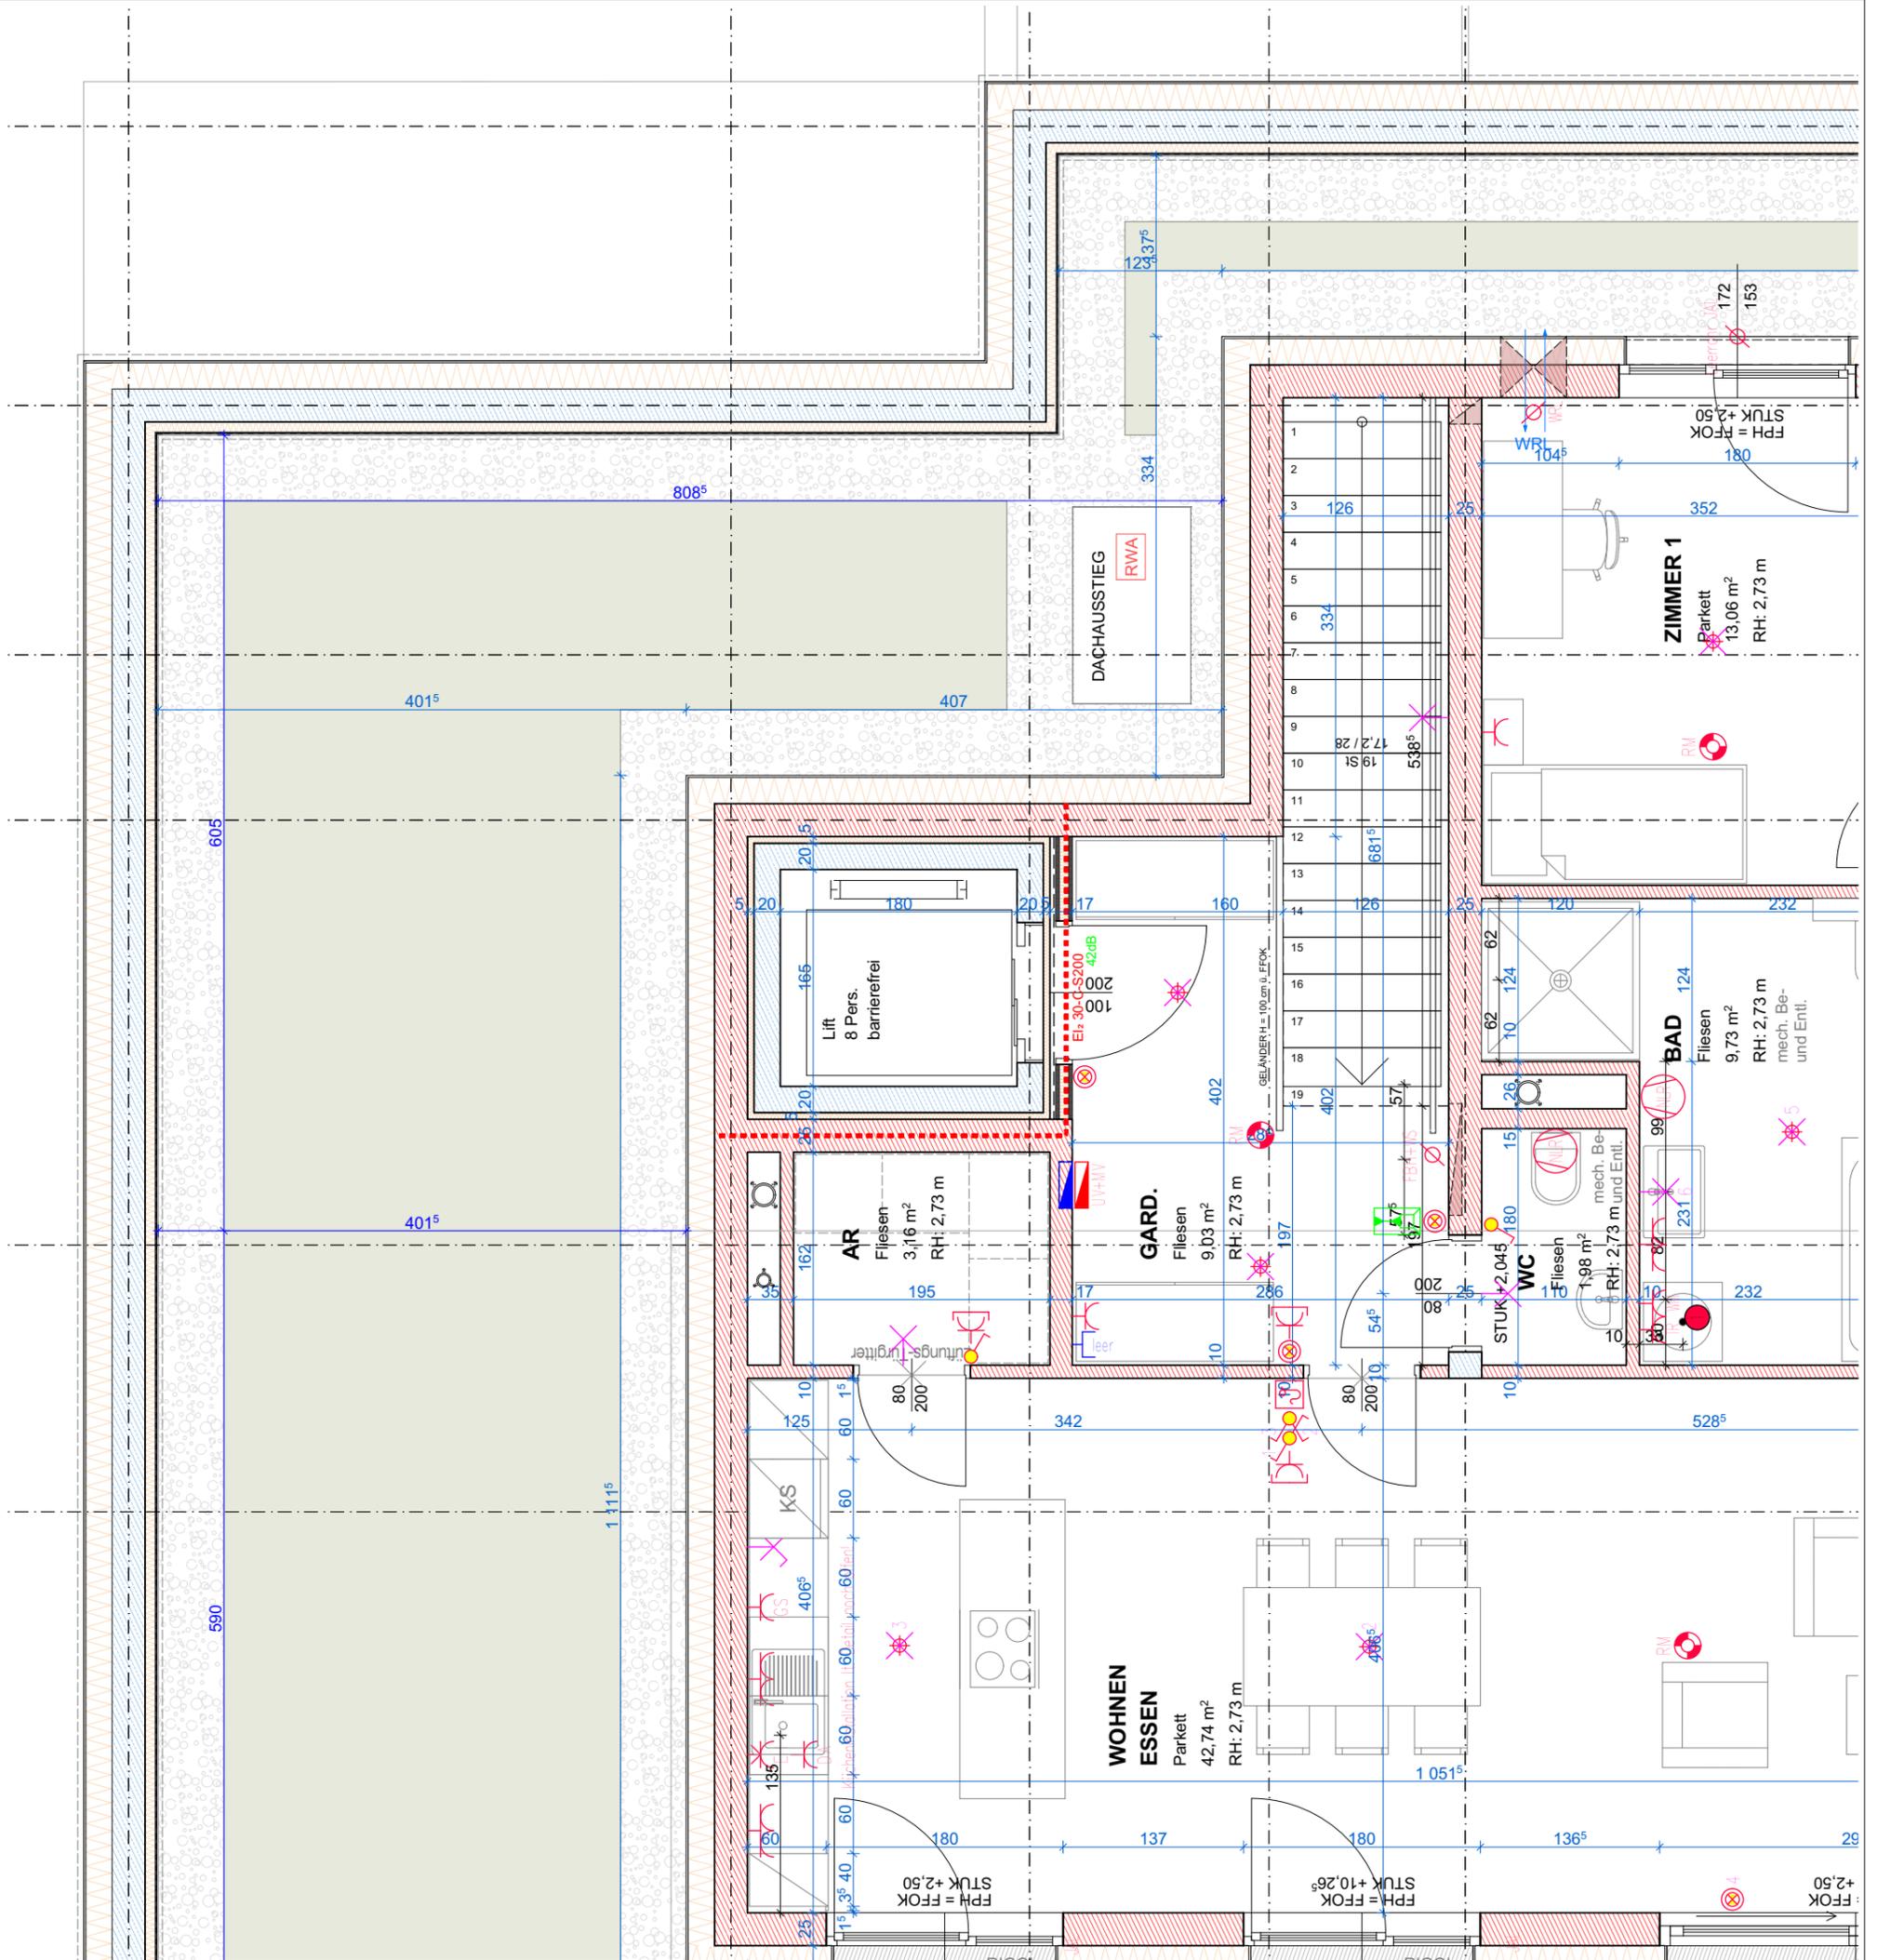

<b>Wohnung</b>	<b>H2/W16</b>
WOHNRÄUME	120,36 m²
LOGGIA	
WNFL	120,36 m²
TERR./BALKON	79,30 m²
GARTEN	

<b>Bauteillegende</b>	
<p>Die in den Plänen eingezeichneten Möbel ist ein Einrichtungsvorschlag und nicht bindend. Änderungen vorbehalten!                  Für sämtliche Möbel und sonstige Einbauten ist es erforderlich, dass vor Anfertigung Naturmaße genommen werden!                  Dies gilt insbesondere auch für die Lage der Wasseranschlüsse in Küche und Bad und für die Elektroinstallationen.                  Freiflächen werden im Zuge der Bauausführung den örtlichen Gegebenheiten angepasst. Böschungs-/ Bepflanzungsflächen können sich hieraus ergeben.                  Diese sind in den Gartengrößen inkludiert. Aus den planischen Darstellungen kann kein Anspruch auf eine gesamtheitlich ebene Gartenfläche abgeleitet werden.</p>	

<b>Hinweise</b>	
Änderungen vorbehalten	
Bruttoflächen / Rohbaumaße	
Pl.Nr.	2161_H2/W16_DG (2/5)
Datum	08.09.2023
Maßstab	1:50

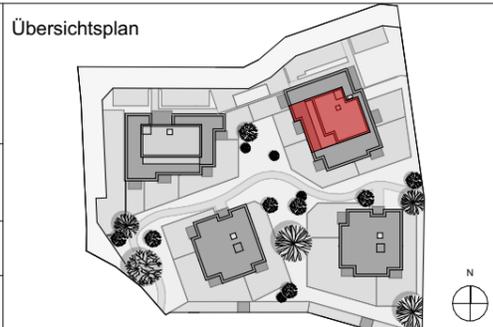


<b>Elektrolgende</b>	

**kb+l architektur**  
 ZT GmbH  
 kainkl baderer | gmunden wien  
 kb+l architektur ZT GmbH  
 Druckereistraße 44 / OG 1-01  
 4810 Gmunden

**F2 ARCHITEKTEN ZT GMBH**  
 F2 ARCHITEKTEN ZT GMBH  
 GRABEN 21  
 4690 SCHWANENSTADT - ÖSTERREICH

gz	
geprüft	
Plangröße	A3

Mein ZUHAUSE Meine WSG

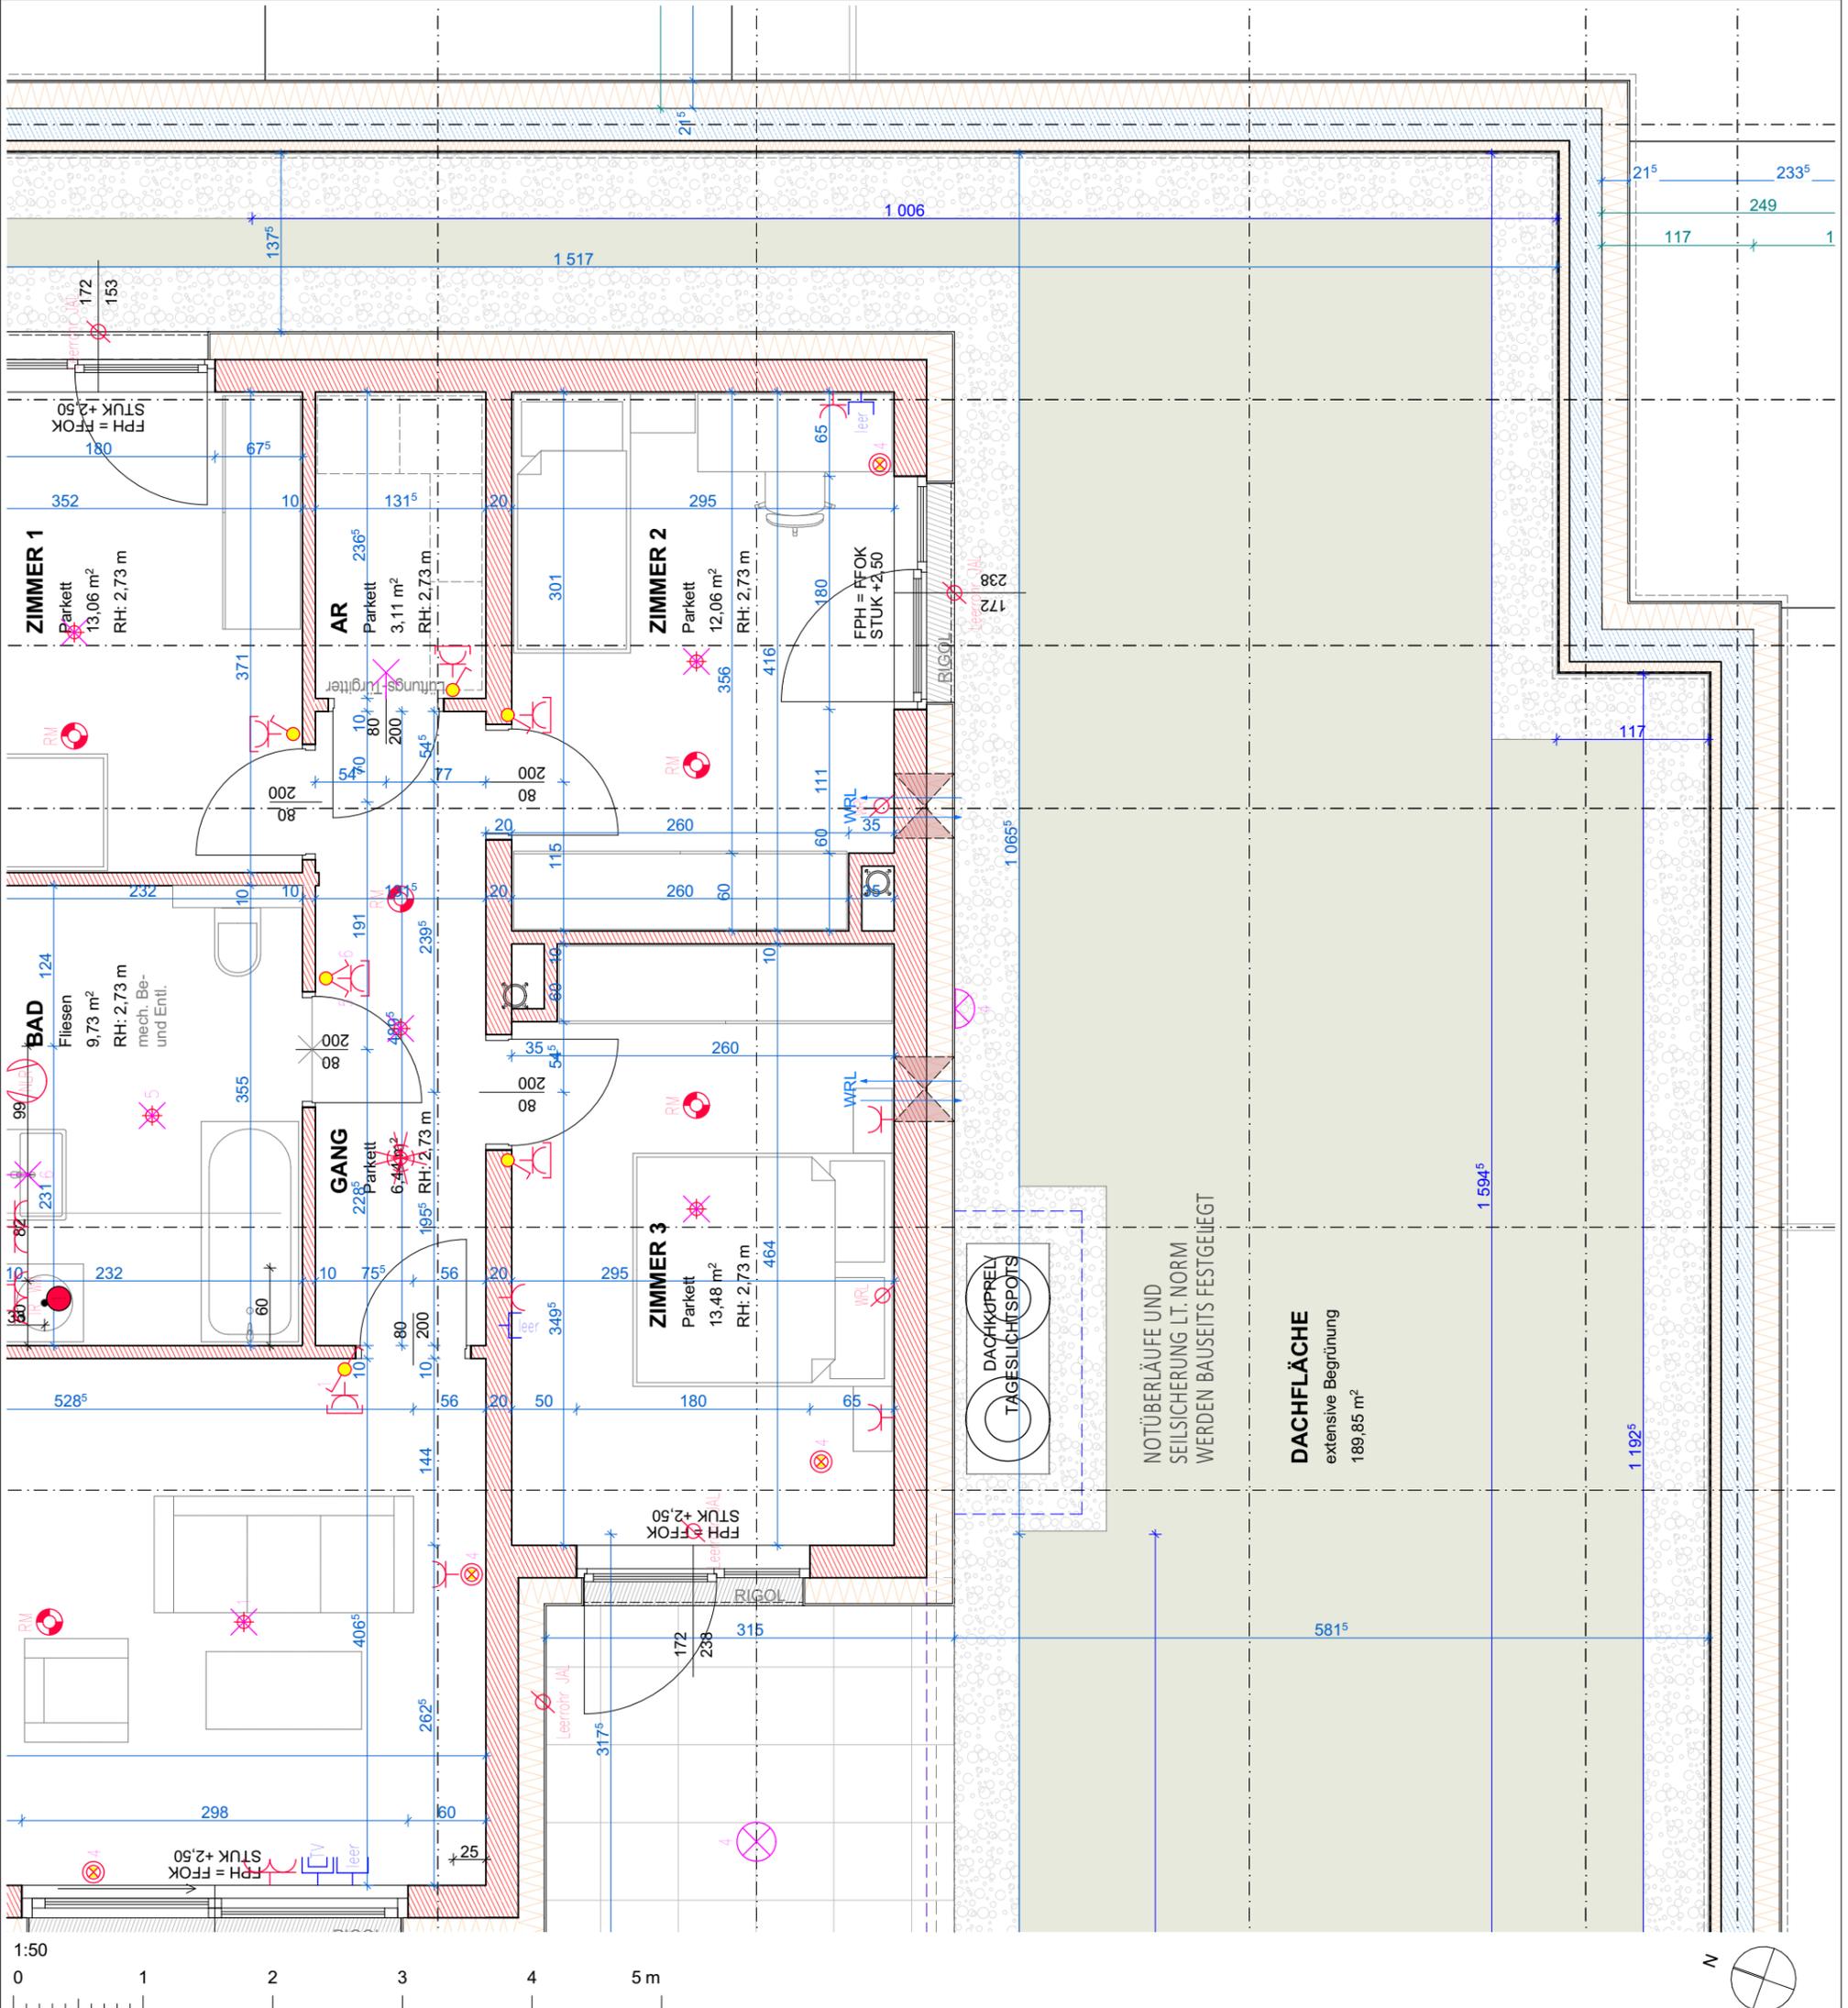


<b>Wohnung</b>	<b>H2/W16</b>
WOHNRÄUME	120,36 m <sup>2</sup>
LOGGIA	
WNFL	120,36 m <sup>2</sup>
TERR./BALKON	79,30 m <sup>2</sup>
GARTEN	

<b>Bauteillegende</b>	

Die in den Plänen eingezeichneten Möbel ist ein Einrichtungsvorschlag und nicht bindend. Änderungen vorbehalten!  
Für sämtliche Möbel und sonstige Einbauten ist es erforderlich, dass vor Anfertigung Naturmaße genommen werden!  
Dies gilt insbesondere auch für die Lage der Wasseranschlüsse in Küche und Bad und für die Elektroinstallationen.  
Freiflächen werden im Zuge der Bauausführung den örtlichen Gegebenheiten angepasst. Böschungs-/Bepflanzungsflächen können sich hieraus ergeben.  
Diese sind in den Gartengrößen inkludiert. Aus den planlichen Darstellungen kann kein Anspruch auf eine gesamtheitlich ebene Gartenfläche abgeleitet werden.

<b>Hinweise</b>	
Änderungen vorbehalten	
Bruttoflächen / Rohbaumaße	
Pl.Nr.	2161_H2/W16_DG (3/5)
Datum	08.09.2023
Maßstab	1:50

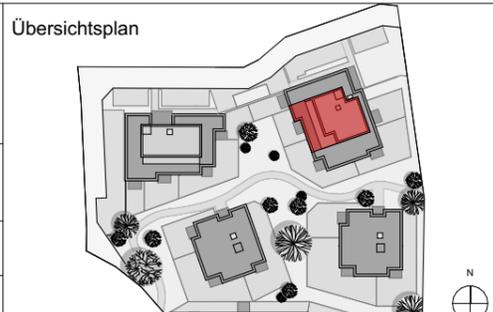


<b>Elektrolegende</b>	
	Aus-Schalter
	Serienschalter
	Wechsel-Schalter
	Doppel-Wechsel-Schalter
	Kreuz-Schalter
	Klingel-Taster
	Licht-Taster
	2pol-Aus-Schalter
	Steckdose 1fach
	Steckdose 2fach
	Steckdose 3fach
	Steckdose mit Kindersicherung
	CEE 5pol
	Raumthermostat
	Lüfter mit Nachlaufrelais
	Licht-Auslass (Decke)
	Licht-Auslass (Wand)
	Licht-Auslass (Direkt-Wand)
	Wandleuchte
	Deckenleuchte
	Rauchmelder
	Sprechanlage (Innen)
	Telefon-Dose
	TV-Dose
	Unterverteiler
	Deckendose
	Leerrohr

**kb+l architektur**  
ZI GmbH  
kaendl baderer | gmunden wien  
kb+l architektur ZT GmbH  
Druckereistraße 44 / OG 1-01  
4810 Gmunden

**F2 ARCHITEKTEN ZT GMBH**  
F2 ARCHITEKTEN ZT GMBH  
GRABEN 21  
4690 SCHWANENSTADT - ÖSTERREICH

gz	
geprüft	
Plangröße	A3

Mein ZUHAUSE Meine WSG

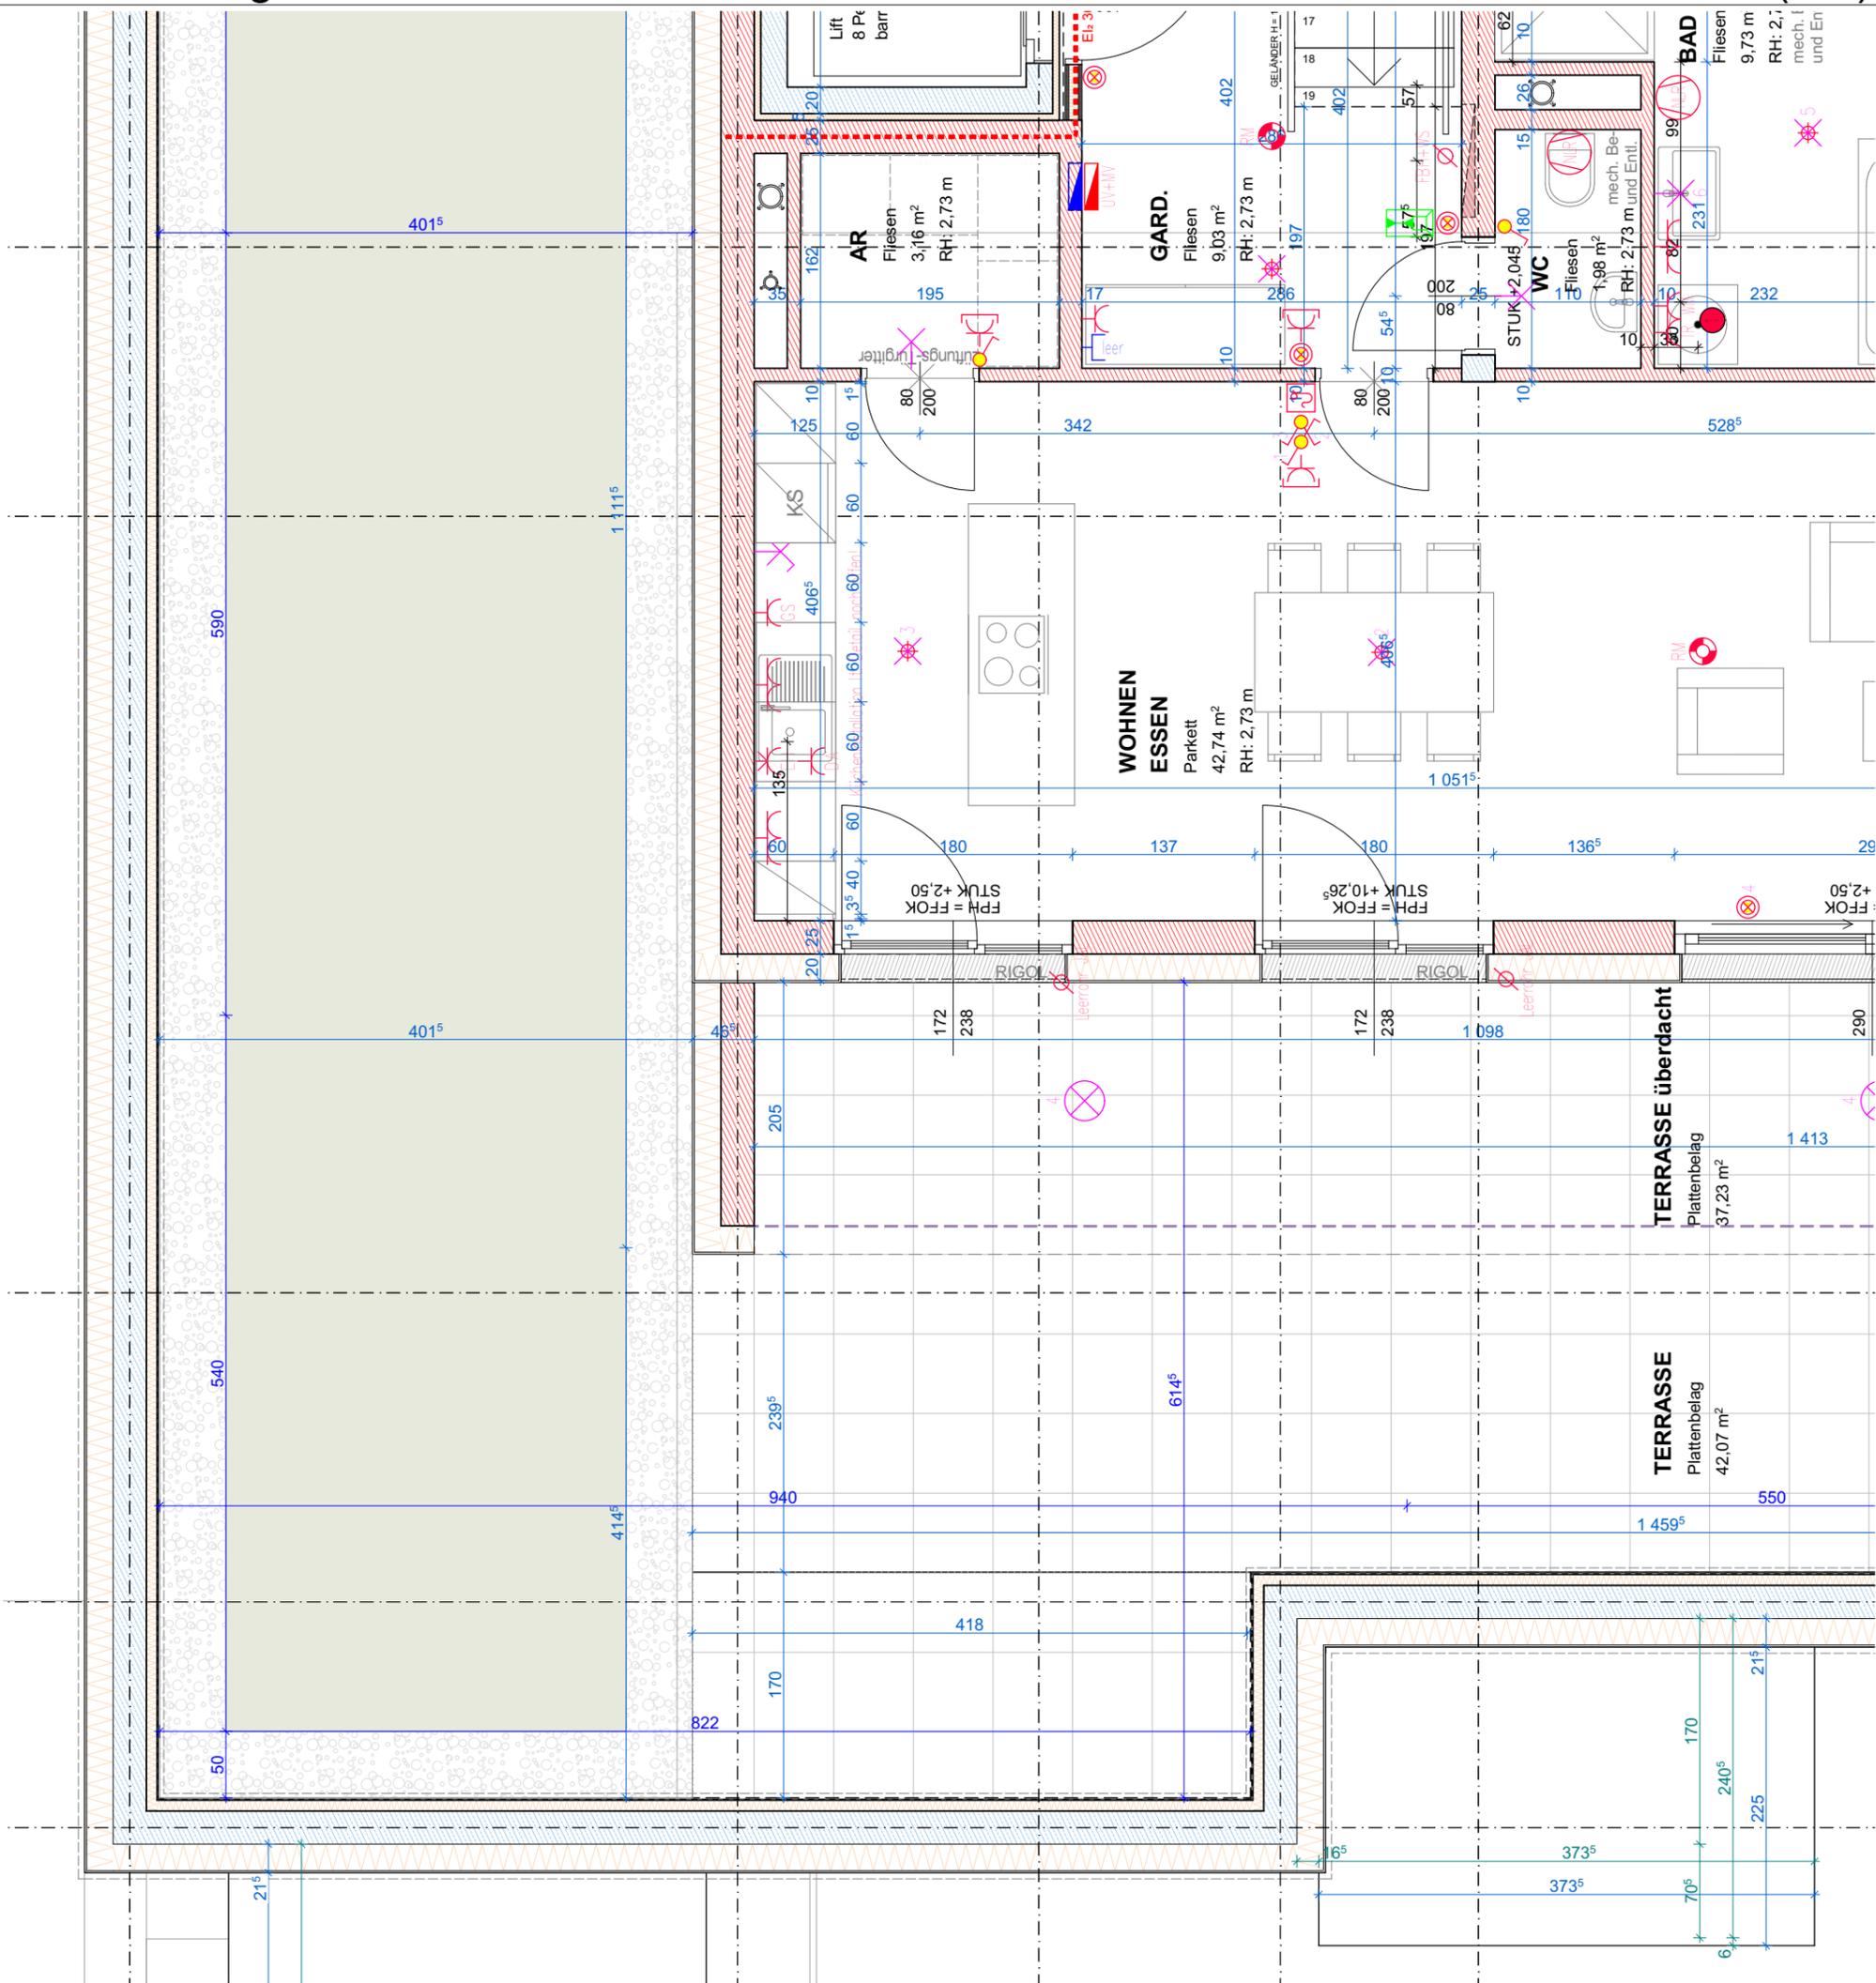


Wohnung	H2/W16
WOHNRÄUME	120,36 m <sup>2</sup>
LOGGIA	
WNFL	120,36 m <sup>2</sup>
TERR./BALKON	79,30 m <sup>2</sup>
GARTEN	

Bauteillegende	
	Ziegelmauerwerk
	Wärmedämmung
	Stahlbeton
	Trockenbau/Gipskarton

Die in den Plänen eingezeichneten Möbel ist ein Einrichtungsvorschlag und nicht bindend. Änderungen vorbehalten!  
Für sämtliche Möbel und sonstige Einbauten ist es erforderlich, dass vor Anfertigung Naturmaße genommen werden!  
Dies gilt insbesondere auch für die Lage der Wasseranschlüsse in Küche und Bad und für die Elektroinstallationen.  
Freiflächen werden im Zuge der Bauausführung den örtlichen Gegebenheiten angepasst. Böschungs-/ Bepflanzungsflächen können sich hieraus ergeben.  
Diese sind in den Gartengrößen inkludiert. Aus den planischen Darstellungen kann kein Anspruch auf eine gesamtheitlich ebene Gartenfläche abgeleitet werden.

Hinweise	
Änderungen vorbehalten	
Bruttoflächen / Rohbaumaße	
Pl.Nr.	2161_H2/W16_DG (4/5)
Datum	08.09.2023
Maßstab	1:50

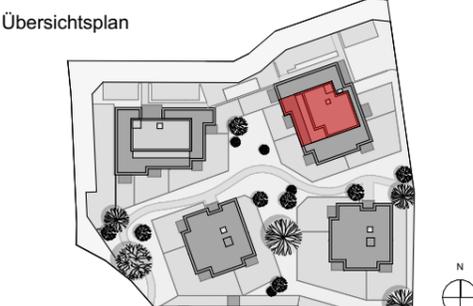


Elektrolgende	
	Aus-Schalter
	Serien-Schalter
	Wechsel-Schalter
	Doppel-Wechsel-Schalter
	Kreuz-Schalter
	Klingel-Taster
	Licht-Taster
	2pol-Aus-Schalter
	Steckdose 1fach
	Steckdose 2fach
	Steckdose 3fach
	Steckdose mit Kindersicherung
	CEE 5pol
	Raumthermostat
	Lüfter mit Nachlaufrelais
	Licht-Auslass (Decke)
	Licht-Auslass (Wand)
	Licht-Auslass (Direkt-Wand)
	Wandleuchte
	Deckenleuchte
	Rauchmelder
	Sprechanlage (Innen)
	Telefon-Dose
	TV-Dose
	Unterverteiler
	Deckendose
	Leerrohr

**kb+l architektur**  
ZI GmbH  
kaendl baderer | gmunden wien  
kb+l architektur ZT GmbH  
Druckereistraße 44 / OG 1-01  
4810 Gmunden

**F2 ARCHITEKTEN ZT GMBH**  
F2 ARCHITEKTEN ZT GMBH  
GRABEN 21  
4690 SCHWANENSTADT - ÖSTERREICH

gz	
geprüft	
Plangröße	A3

Mein ZUHAUSE  
Meine WSG

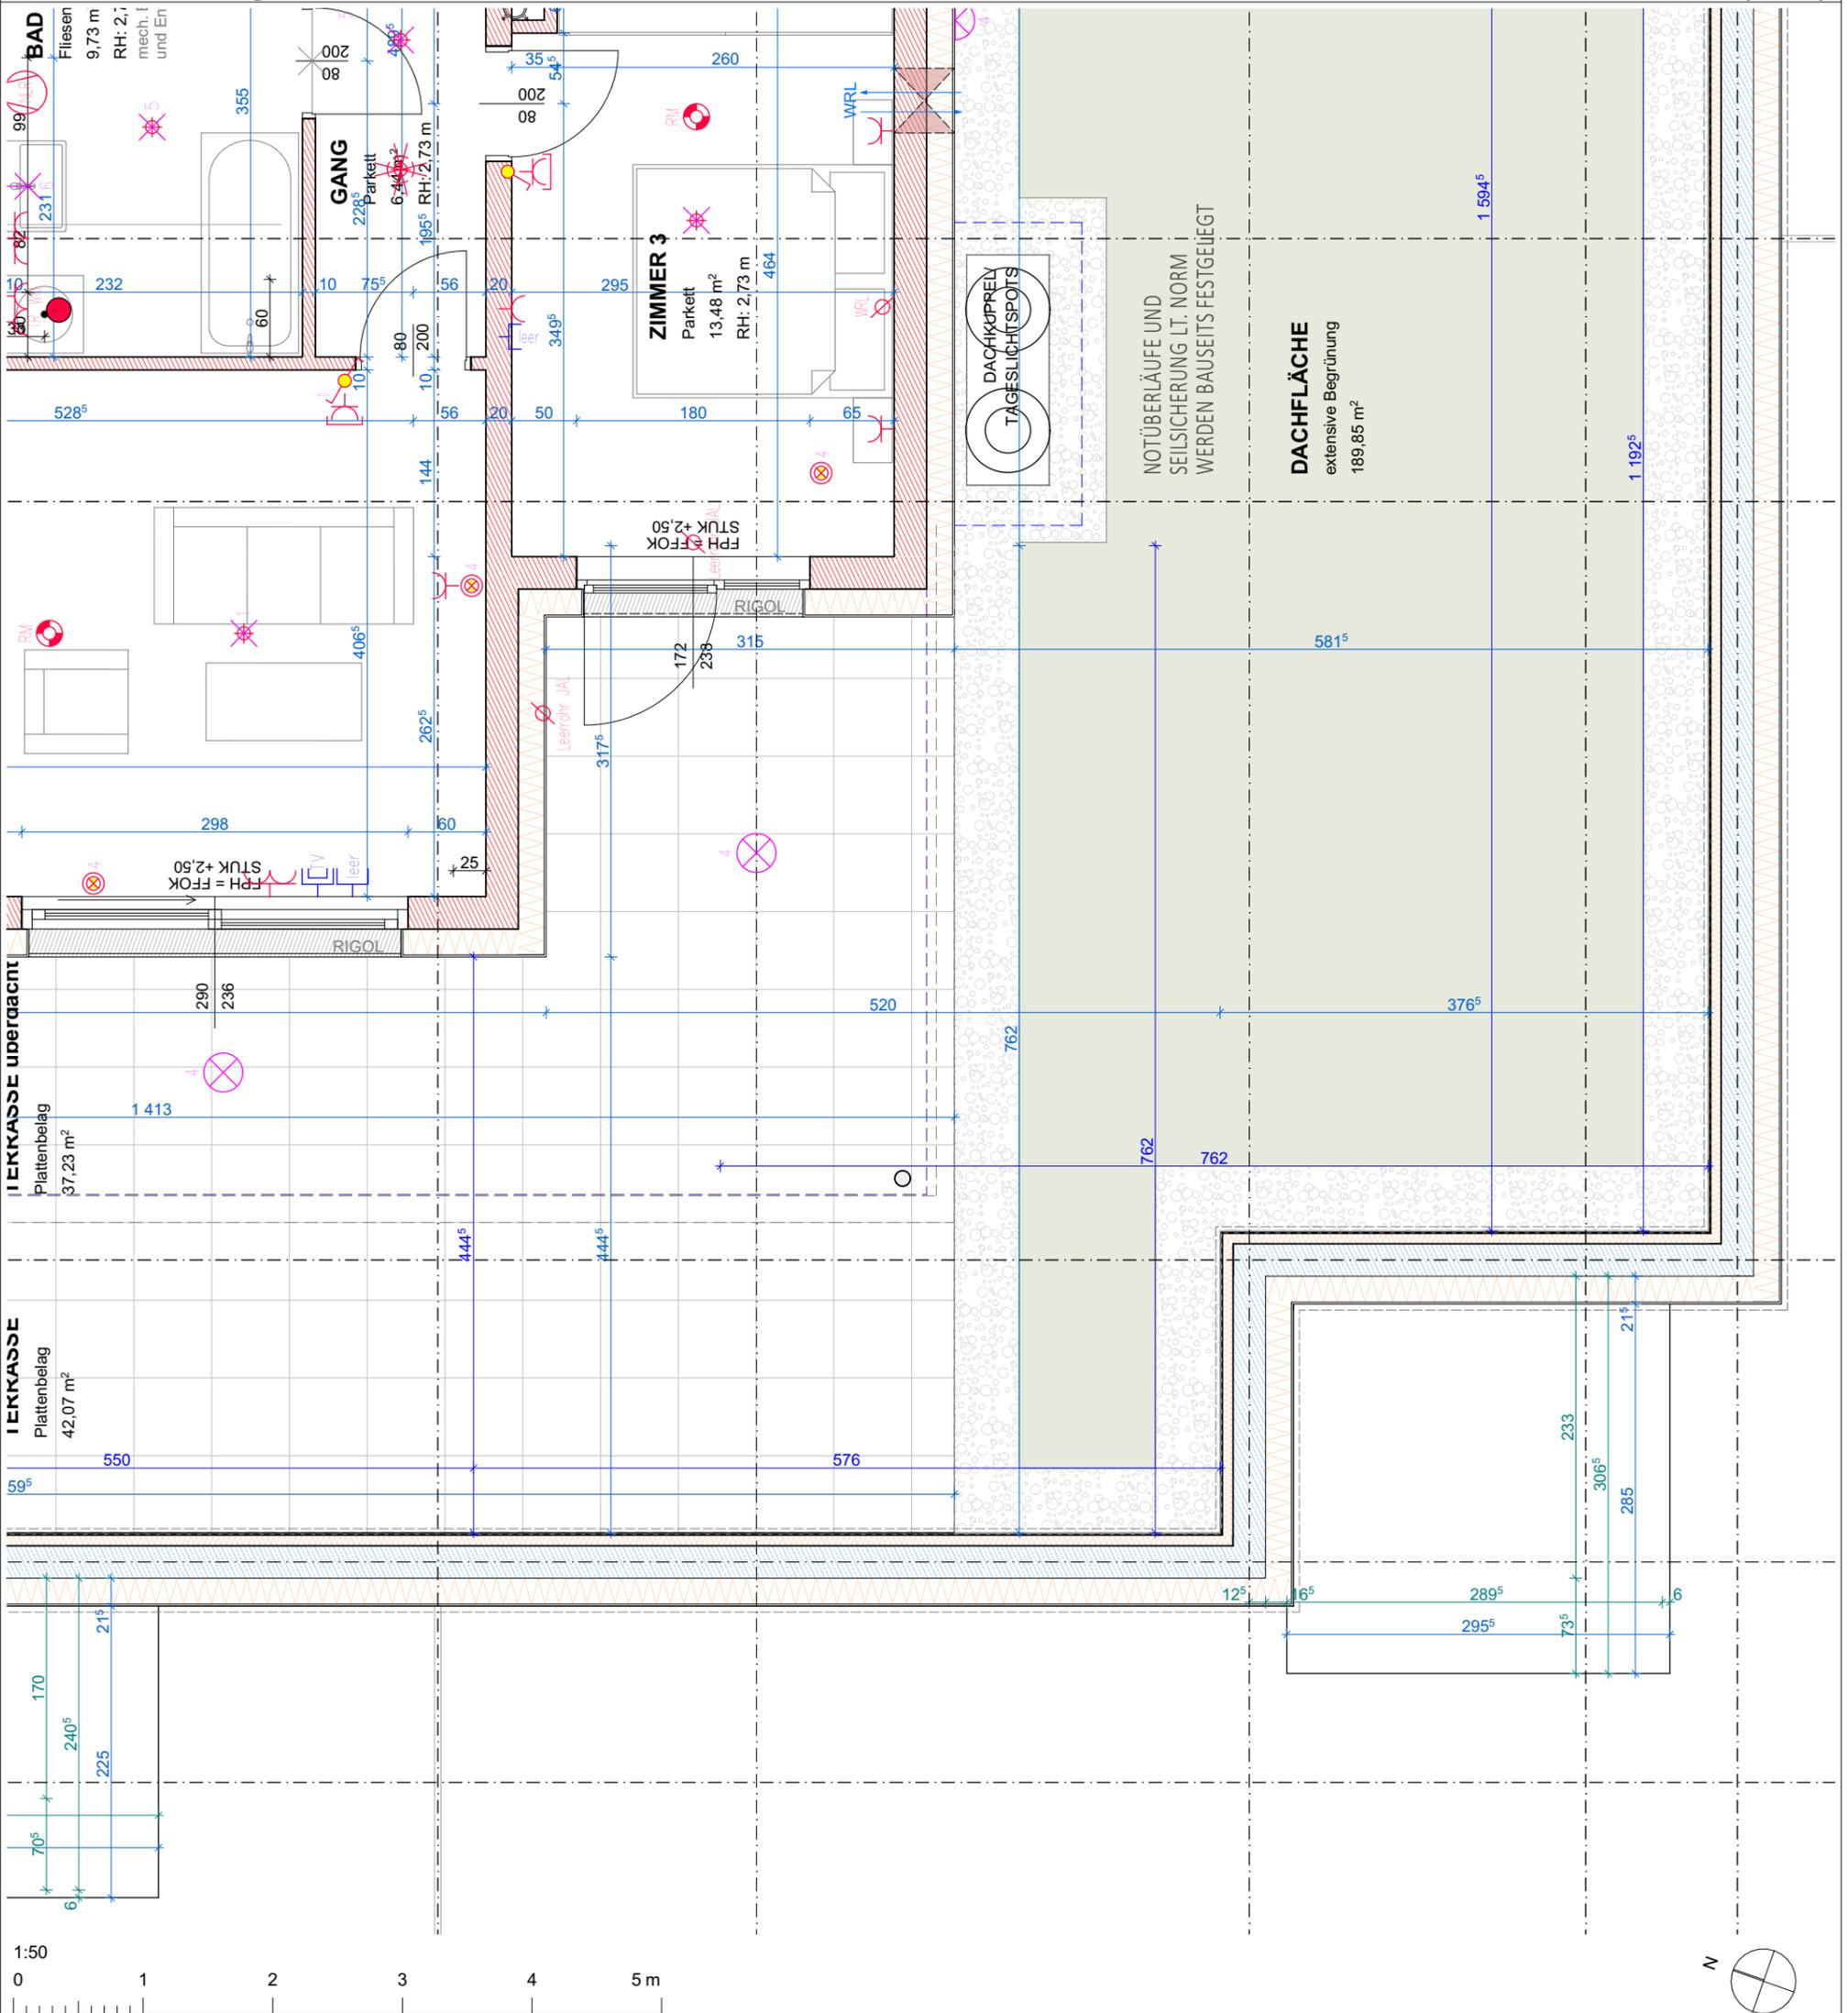

<b>Wohnung</b>	<b>H2/W16</b>
WOHNRÄUME	120,36 m <sup>2</sup>
LOGGIA	
WNFL	120,36 m <sup>2</sup>
TERR./BALKON	79,30 m <sup>2</sup>
GARTEN	

<b>Bauteillegende</b>
Ziegelmauerwerk                  Wärmedämmung Stahlbeton                  Trockenbau/Gipskarton
Die in den Plänen eingezeichneten Möbel ist ein Einrichtungsvorschlag und nicht bindend. Änderungen vorbehalten! Für sämtliche Möbel und sonstige Einbauten ist es erforderlich, dass vor Anfertigung Naturmaße genommen werden! Dies gilt insbesondere auch für die Lage der Wasseranschlüsse in Küche und Bad und für die Elektroinstallationen. Freiflächen werden im Zuge der Bauausführung den örtlichen Gegebenheiten angepasst. Böschungs-/Bepflanzungsflächen können sich hieraus ergeben. Diese sind in den Gartengrößen inkludiert. Aus den planlichen Darstellungen kann kein Anspruch auf eine gesamtheitlich ebene Gartenfläche abgeleitet werden.

<b>Hinweise</b>	
Änderungen vorbehalten	
Bruttoflächen / Rohbaumaße	
Pl.Nr.	2161_H2/W16_DG (5/5)
Datum	08.09.2023
Maßstab	1:50
gz	
geprüft	
Plangröße	A3

**Übersichtsplan**

Mein ZUHAUSE Meine WSG

<b>Elektrolegende</b>
Aus-Schalter Serien-Schalter Wechsel-Schalter Doppel-Wechsel-Schalter Kreuz-Schalter Klingel-Taster Licht-Taster 2pol-Aus-Schalter Steckdose 1fach Steckdose 2fach Steckdose 3fach Steckdose mit Kindersicherung CEE 5pol Raumthermostat Lüfter mit Nachlaufrelais Licht-Auslass (Decke) Licht-Auslass (Wand) Licht-Auslass (Direkt-Wand) Wandleuchte Deckenleuchte
Rauchmelder Sprechanlage (Innen) Telefon-Dose TV-Dose Unterverteiler Deckendose Leerrohr