
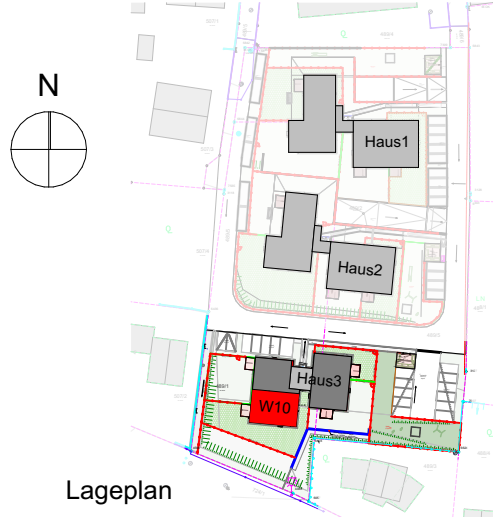


WOHNHAUSANLAGE NEUMARKT im Hausruck HAUS 3 - 2.OG - Wohnung 10

M 1:50

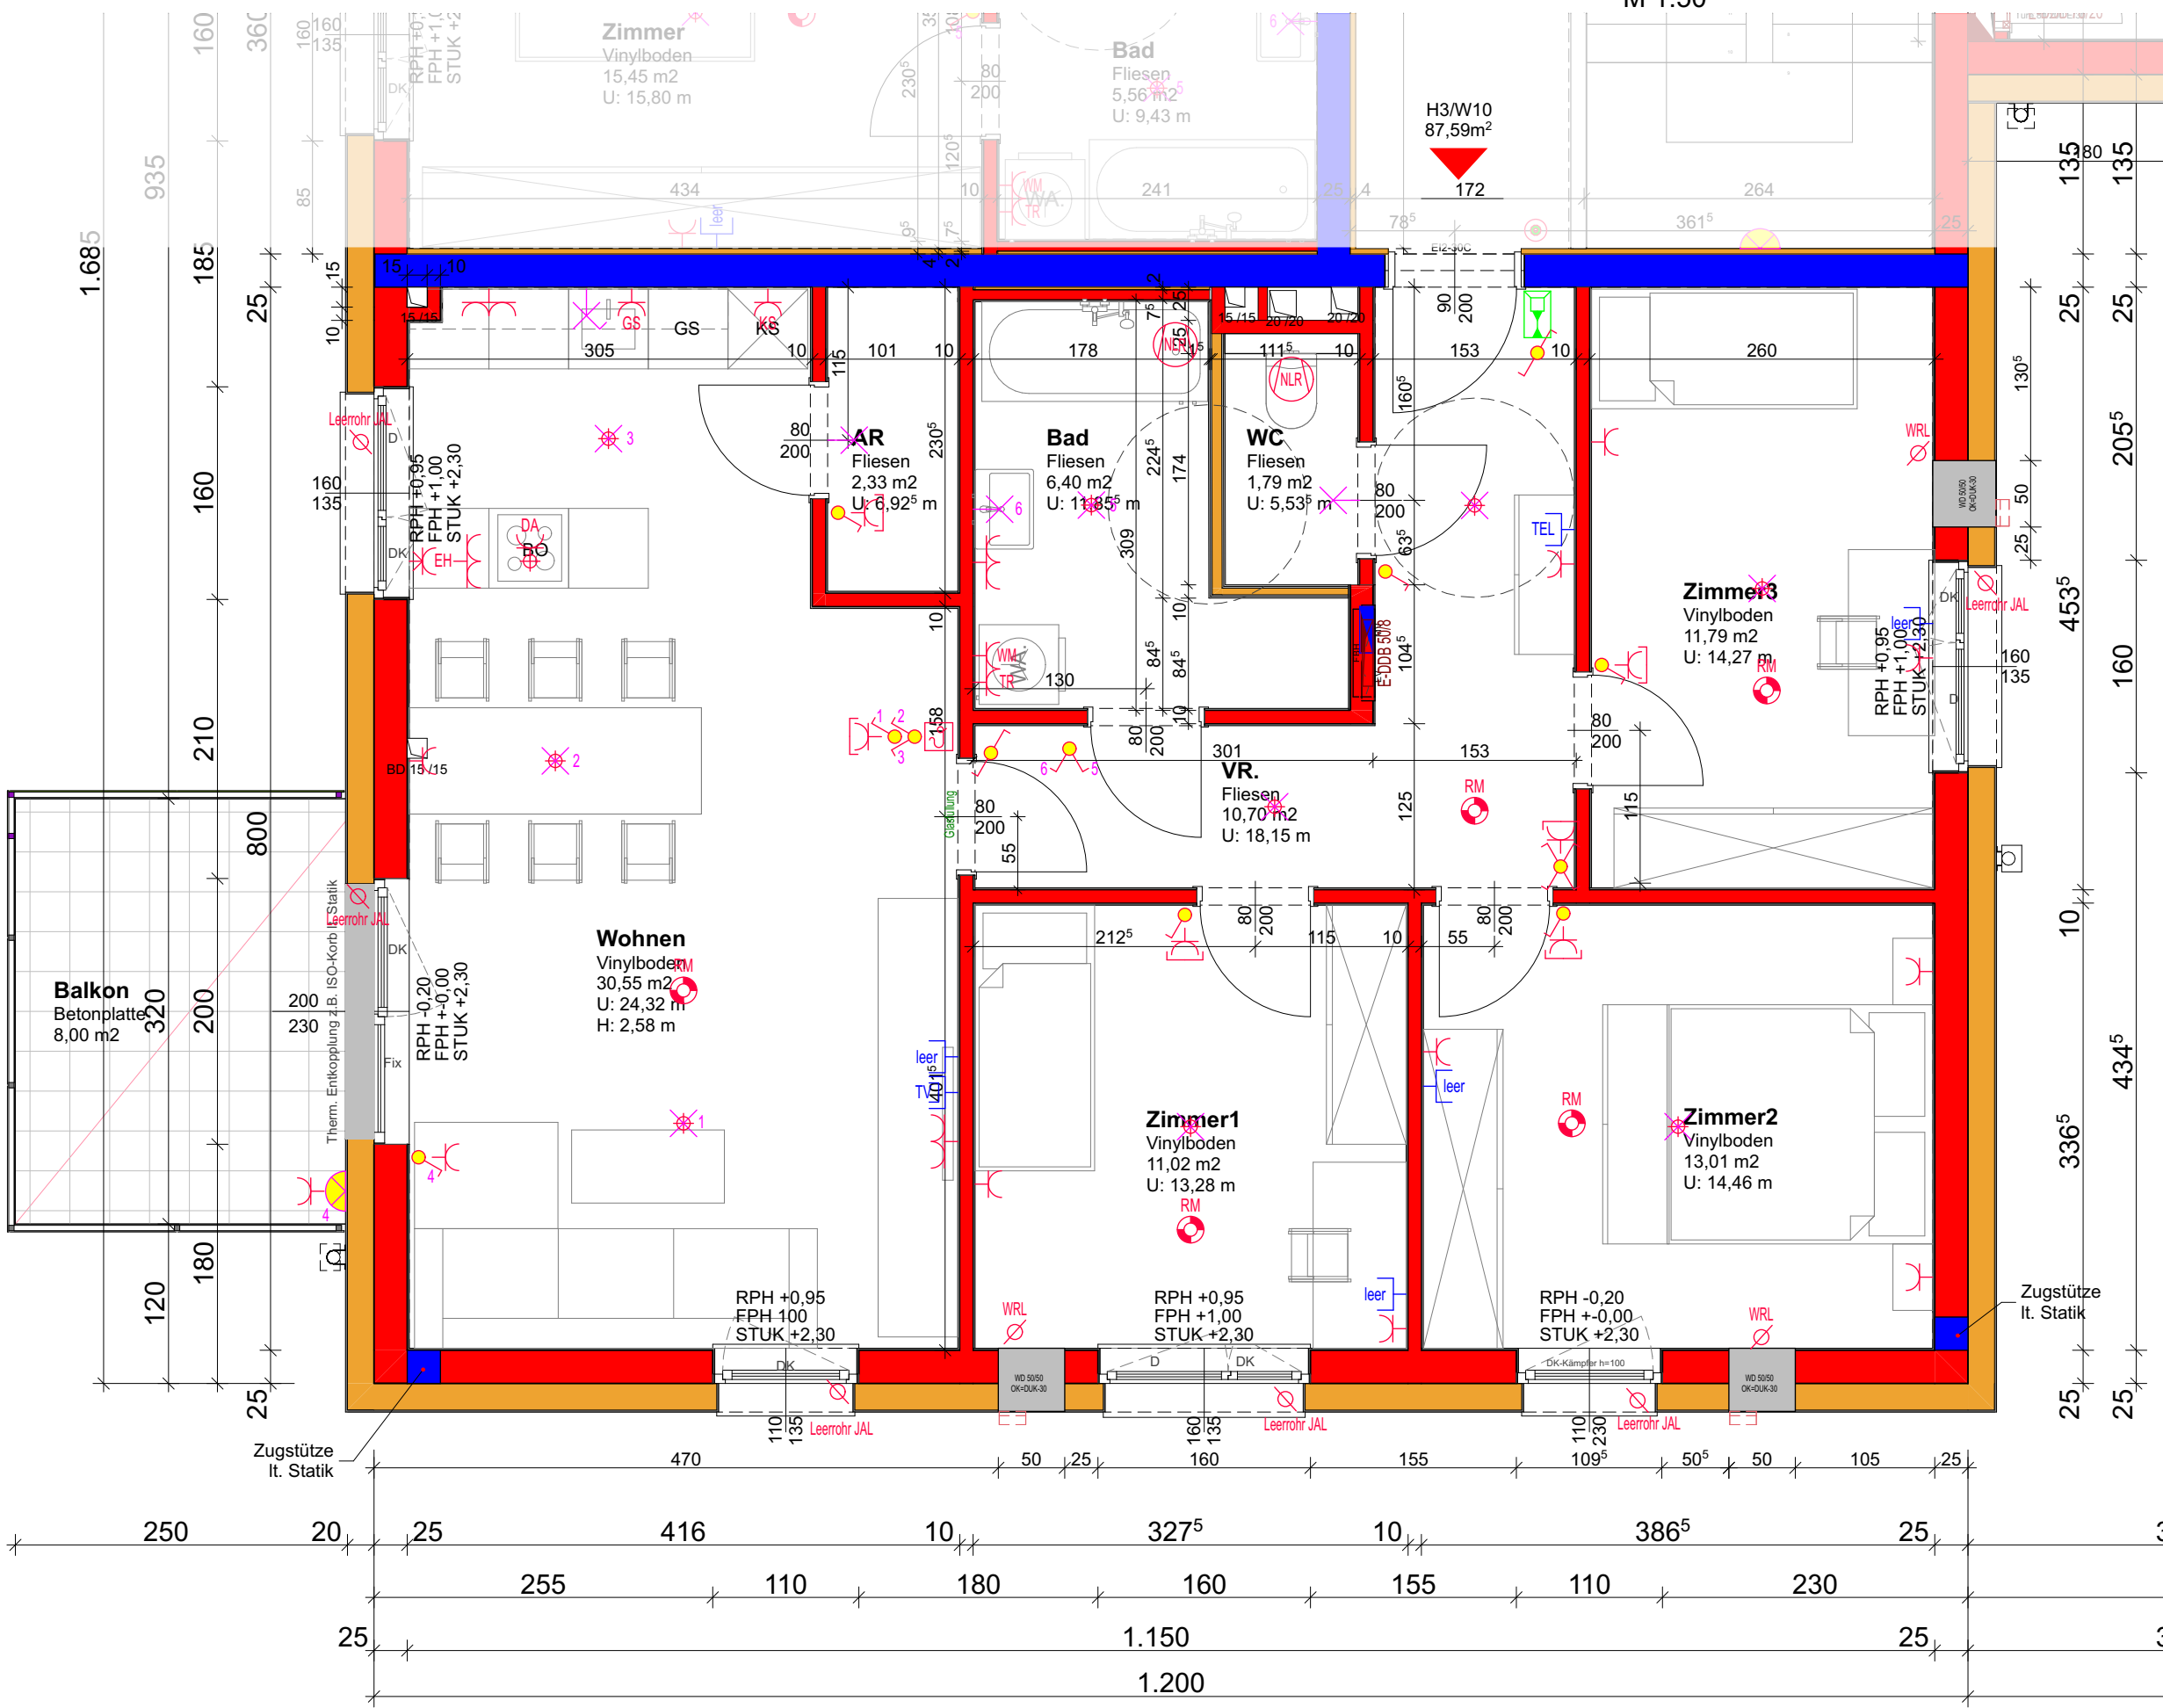

Elektrolegende			
Aus - Schalter	WRL-Regler	Telefon-Dose	
Ein - Schalter	Bodenleuchte	TV-Dose	
Doppel-Schalter	Zugkurbel	Licht-Auslass (Decke)	
Kreis-Schalter	EDV-Einbauleuchte	Licht-Auslass (Wand)	
Zeitrelais-Schalter	EDV-Doppelsteckdose	Licht-Auslass (Dach/Wand)	
Klingel-Schalter	Druckknopf-Schalter	Wandsteckdose	
Taster	Rauchmelder	Deckenleuchte	
2pol-Aus-Schalter	Laufsprecher	Scheinwerfer	
Bew-Melder 180 Grad	Blitzschutz	FR-Balken 1/2 oder 1/3	
Bew-Melder 360 Grad	Klingel	Gitterleuchte	
Jalousie-Schalter	Sprechanlage (Innen)	Fluchtweg-Tür	
Steckdose 1fach	Sprechanlage (Aussen)	Fluchtwegleuchte mit Richtungsleuchte	
Steckdose 2fach	Fingerprint	Sicherheitsleuchte Einbau	
Steckdose 3fach	Zug-Tester	Sicherheitsleuchte Aufbau	
Steckdose 4fach	Ruf-Tester	Brüstungskanal	
Steckdose geschaltet	Abstellhalter	Kabelkanal	
CEE Spül	Anwesenheitslampe	Unterputzleuchte	
400V-Auslass	Klemmbox	Hauptverteiler	
Raumthermostat	230V für FBH	Erdbusleitung Ø10	
Aussenfühler	Leerrohr E-Türdither	Erdbusleitung Ø16	
Lichtfühler		Deckenleuchte	
Lüfter		Leerrohr	
Motorantrieb			

Wohnung 10 gesamt:	87,59m ²
Balkon	8,0m ²
Wärmegedämmung	Stahlbeton
Hohllochziegel	Schallschutzziegel

Anmerkungen

Die in den Plänen eingezeichneten Möbel stellen einen Einrichtungsvorschlag dar und sind nicht bindend. Für sämtliche Möbel und sonstige Einbauten ist eine Naturmaßnahme erforderlich.