
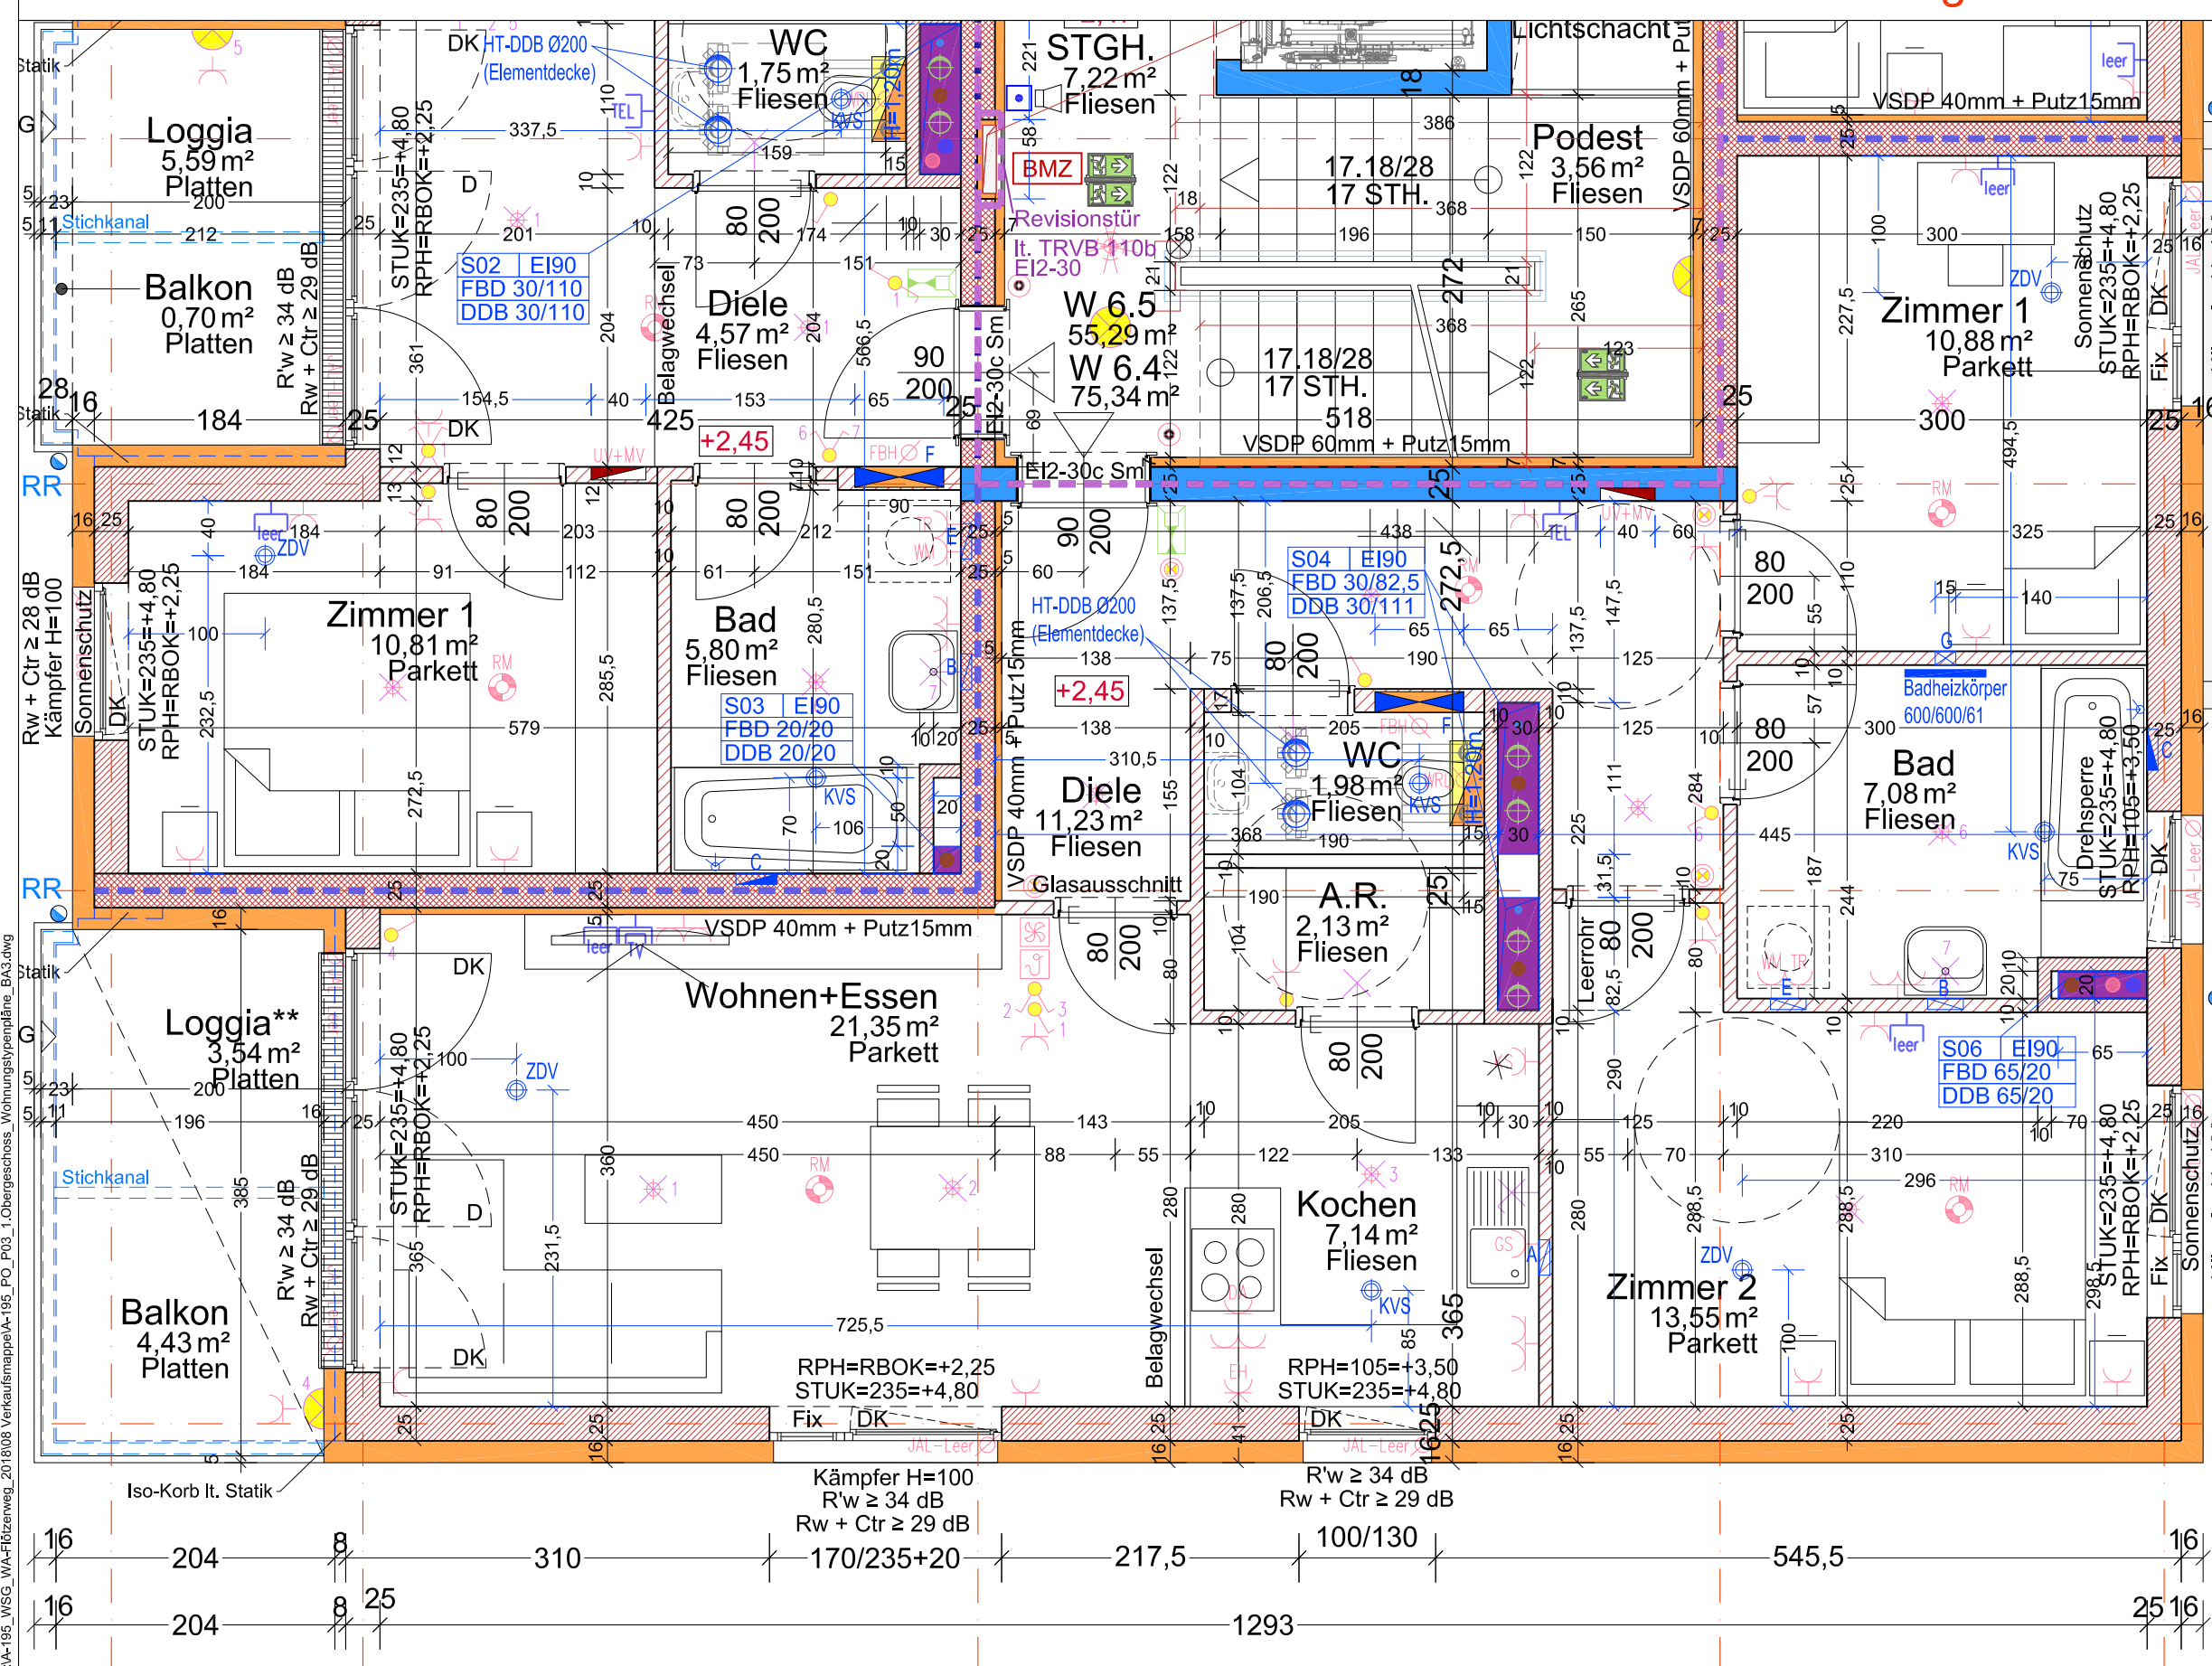


WOHNANLAGE WSG - FLÖTZERWEG / BA 3


HAUS 6 - 1.OG - TOP W 6.4

Aktenzahl: AZ-817-06-04
 Adresse: Käthe-Recheis-Weg 1 / 4

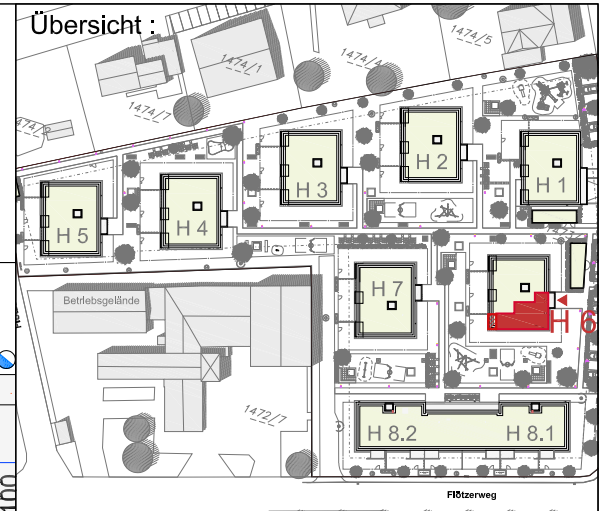

TOP H6 - W 6.4

Nutzfläche	75,34m²
Loggia**	3,54m²
Summe	78,88m²
Terrasse	-
Balkon	4,43m²
Eigengarten	-
Kellerabteil	10,51m²

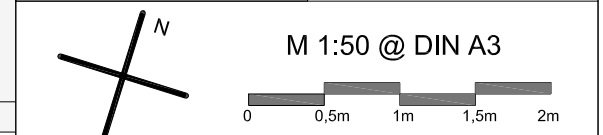

LEGENDE

Loggia**	gemäß Wohnbauförderungsgesetz
Loggia...	gemäß Wohnungseigentumsgesetz
Aus-Schalter	Verteiler
Serien-Schalter	Deckenauslass
Wechsel-Schalter	Brandmelder
Kreuz-Schalter	Telefon-Steckdose
Steckdose	TV-Steckdose
Raumthermostat	Sprechanlage
E-Herd	Wandauslass
Dunstabzug	Klingel-Taster
Waschmaschine	
WRL-Gerät	FBH-Verteiler
Wohnungsstation	Zuluftventil
	Abluftventil

Mein ZUHAUSE Meine WSG

architekturbüro klingmüller

architekturbüro klingmüller ZT GmbH
 weingartshofstrasse 24
 4020 Linz

t +43 732/65 80 26
 office@klingmueller.com
 www.klingmueller.com

Gez.: Tran Datum: 04.12.2023

H:\A-195_WSG_WA-Flötzlerweg_2018\08_Verkaufsmappe\A-195_PO3_1_Oberschoss_Wohnungstypenpläne_BA3.dwg