
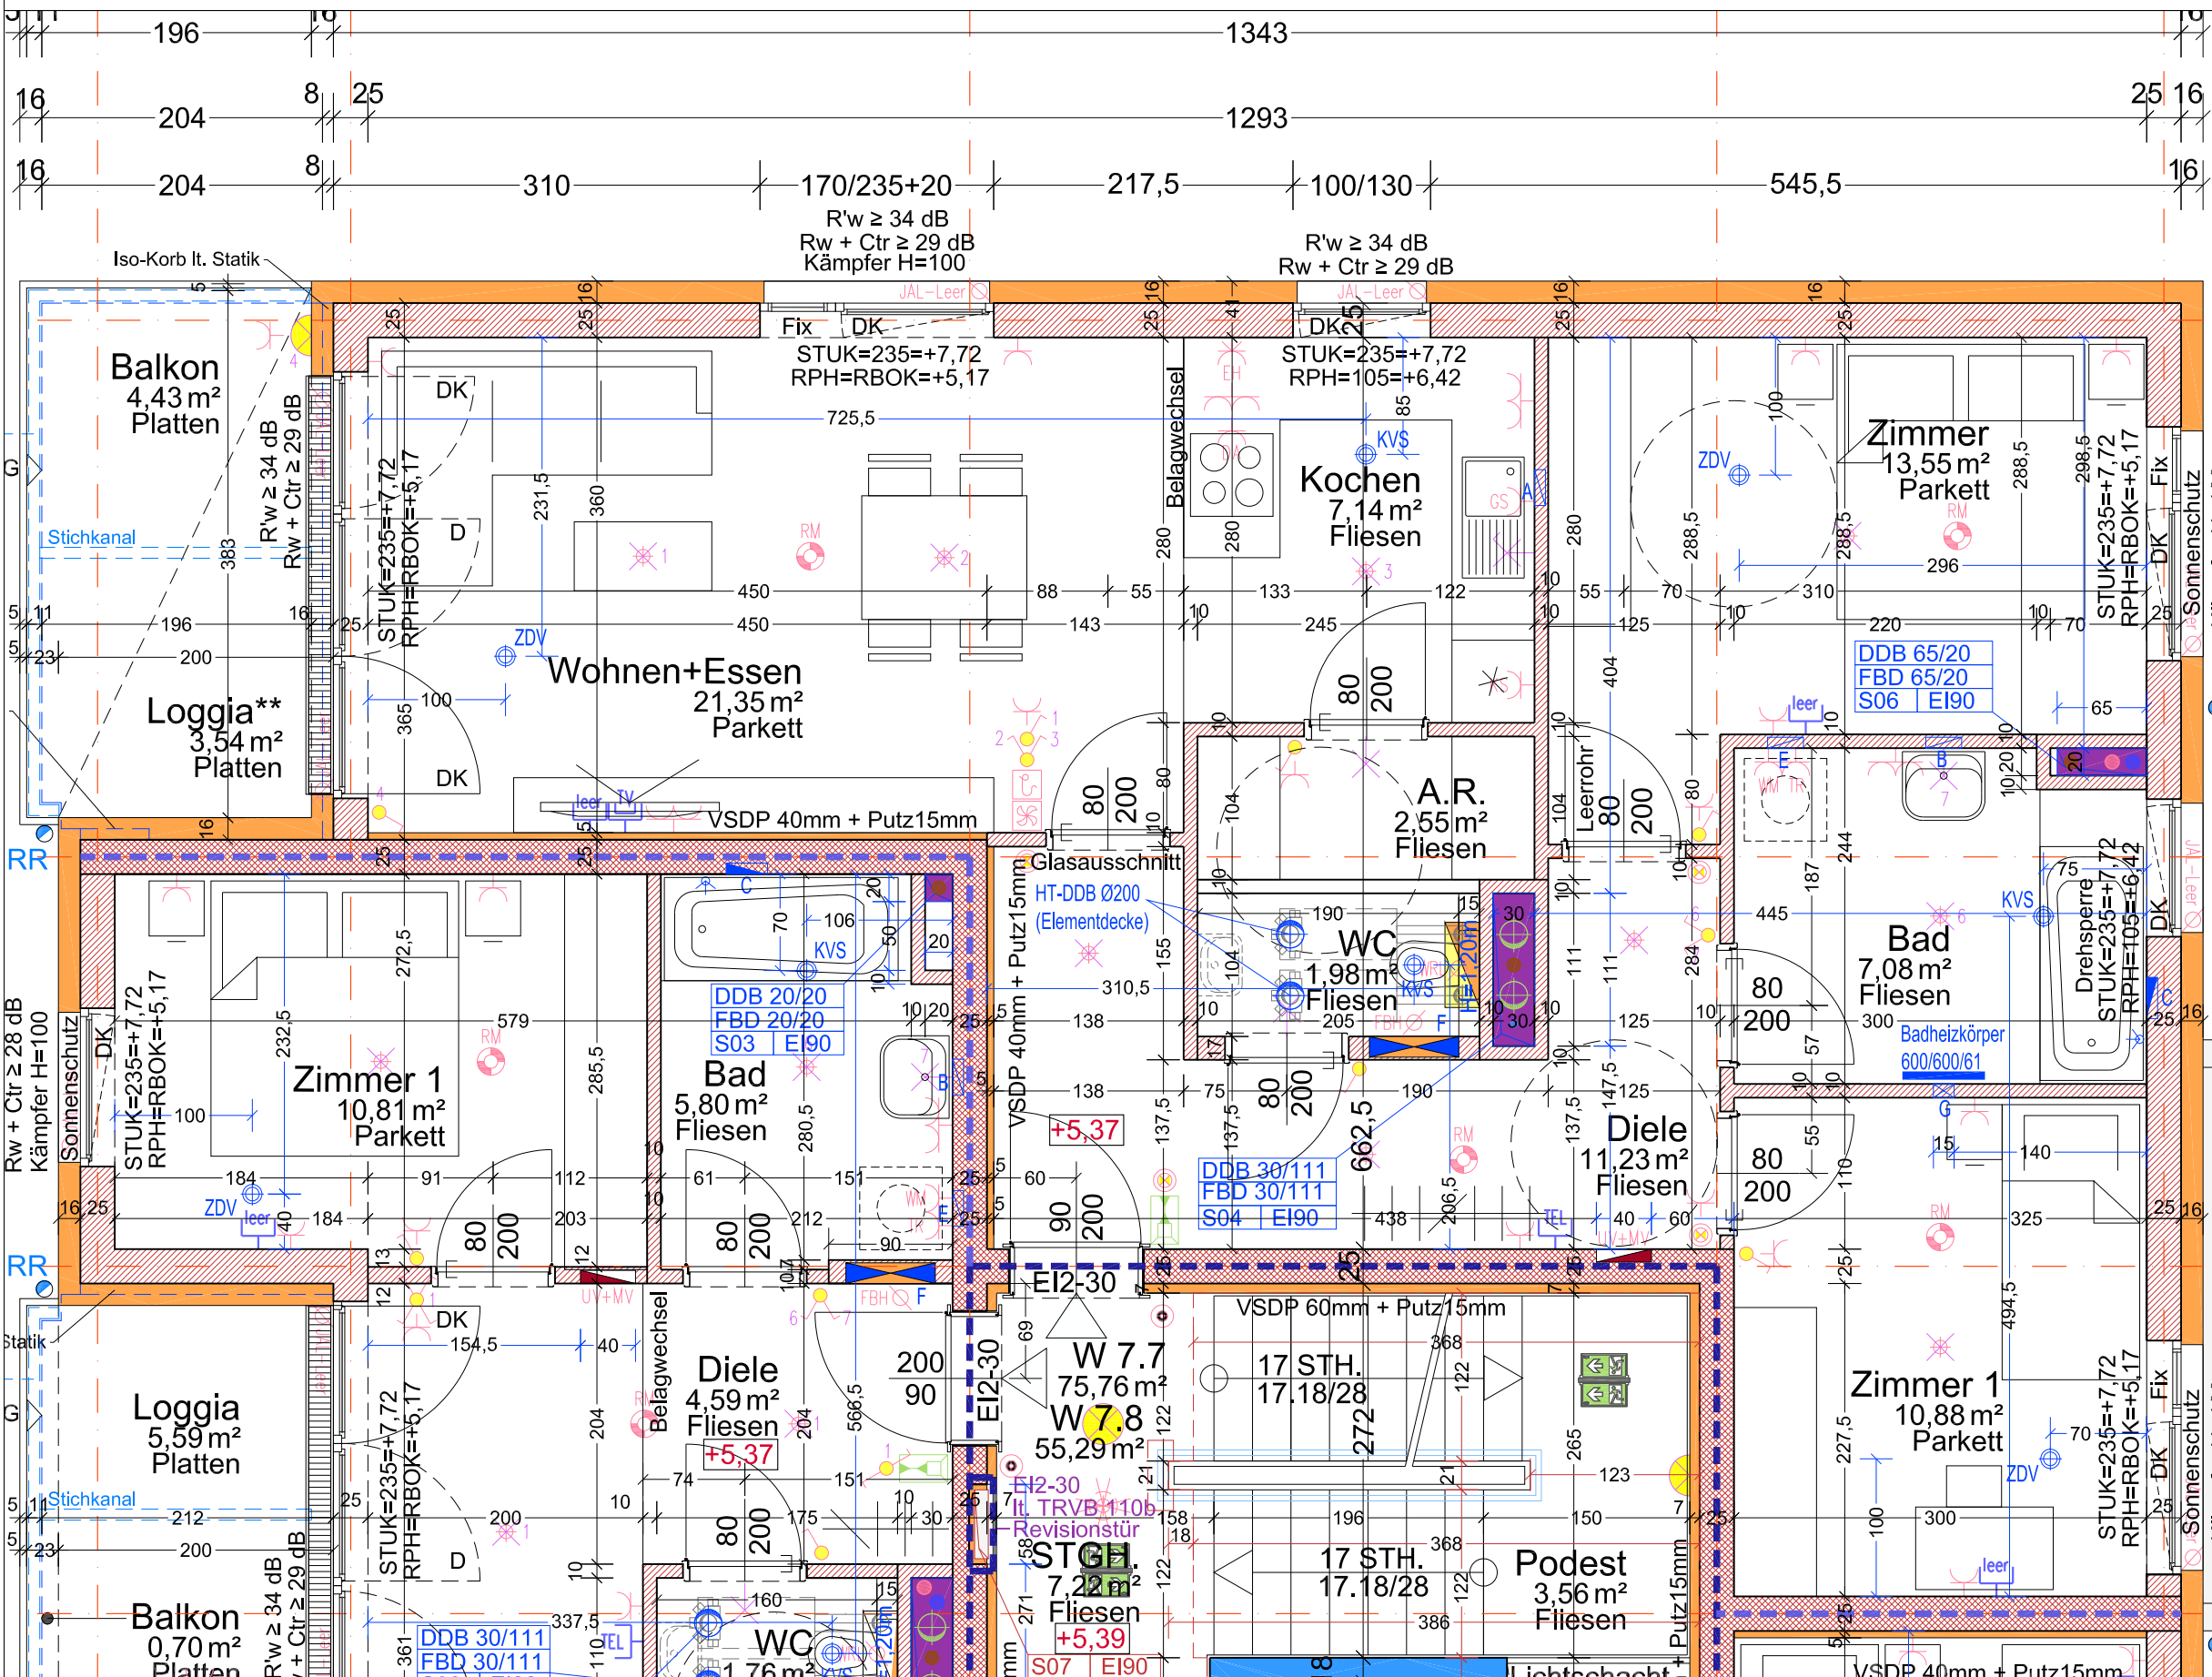


WOHNANLAGE WSG - FLÖTZERWEG / BA 3

HAUS 7 - 2.OG - TOP W 7.7


Aktenzahl: AZ-817-07-07
 Adresse: Käthe-Recheis-Weg 7 / 7

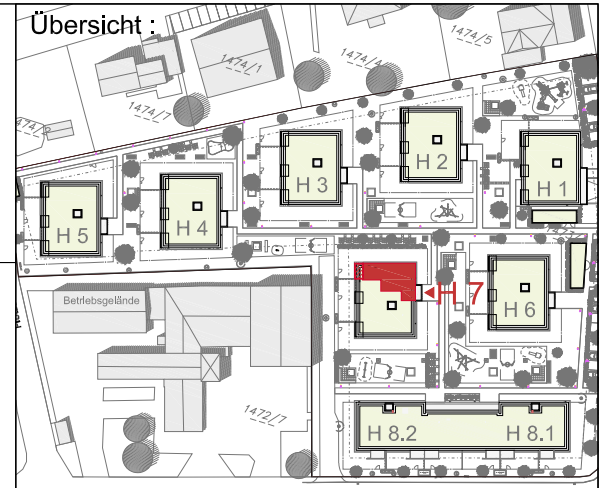

TOP H7 - W 7.7

Nutzfläche	75,76m ²
Loggia**	3,54m ²
Summe	79,30m²
Terrasse	-
Balkon	4,43m ²
Eigengarten	-
Kellerabteil	7,85m ²

Die in den Plänen eingezeichneten Möbel sind ein Einrichtungs-vorschlag und nicht bindend. Möbel vor Außenwänden müssen mind. 5 cm Hinterlüftung vor Wänden und mind. 20 cm Hinterlüftung vor Decken aufweisen. Für sämtliche Möbel und sonstige Einbauten ist es erforderlich, dass vor Anfertigung Naturmaße genommen werden! Dies gilt insbesondere auch für die Lage der Wasseranschlüsse in Küche und Bad und für die Elektroinstallationsstellen.
 Generell werden in nicht allgemeinen Bereichen 12cm Stockvertreterung für den Einbau eines ausserl. Sonnenschutzes vorgesehen. Eine Bestückung erfolgt nur nach der Sommertauglichkeitsberechnung des Bauphysikers gemäß ÖB - 2015.
 Freiflächen werden im Zuge der Bauausführung den örtlichen Gegebenheiten angepasst. Böschungs- und Bepflanzungsflächen können sich hieraus ergeben. Diese sind in den ausgewiesenen Gartengrößen inkludiert. Aus den planlichen Darstellungen kann kein Anspruch auf eine gesamtlich ebene Gartenfläche abgeleitet werden.

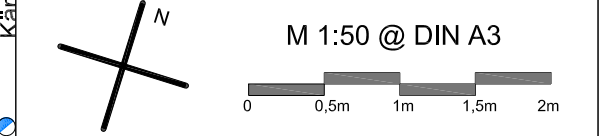

LEGENDE
 Loggia** gemäß Wohnbauförderungsgesetz
 Loggia... gemäß Wohnungseigentumsgesetz

- | | | | |
|--|------------------|--|-------------------|
| | Aus - Schalter | | Verteiler |
| | Serien-Schalter | | Deckenauslass |
| | Wechsel-Schalter | | Brandmelder |
| | Kreuz-Schalter | | Telefon-Steckdose |
| | Steckdose | | TV-Steckdose |
| | Raumthermostat | | Sprechanlage |
| | E-Herd | | Wandauslass |
| | Dunstabzug | | Klingel-Taster |
| | Waschmaschine | | |
| | WRL-Gerät | | FBH-Verteiler |
| | Wohnungsstation | | Zuluftventil |
| | | | Abluftventil |



architekturbüro klinglmüller
 architekturbüro klinglmüller ZT GmbH
 weingartshofstrasse 24
 4020 Ilz
 t +43 732/65 80 26
 office@klinglmüller.com
 www.klinglmüller.com

Gez.: Tran Datum: 04.12.2023

H:\A-195_WSG_WA-Flötzlerweg_2018\08_Verkaufsmappe\A-195_PO4_2.Obergeschoss_Wohnungsstypenpläne_BA3.dwg