



# WOHNANLAGE WSG - FLÖTZERWEG / BA 3

## HAUS 8.1-3.OG-TOP W 8.1.12

Aktenzahl: AZ-817-08.1-12  
 Adr.: Käthe-Recheis-Weg 3/12

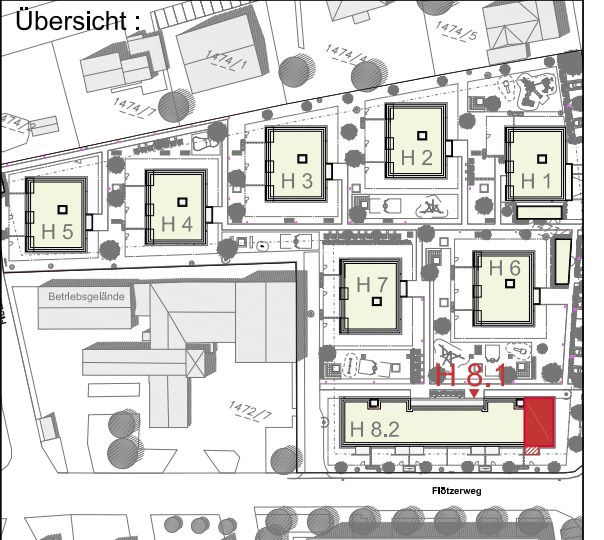

TOP H8.1-W8.1.12	
Nutzfläche	82,63m <sup>2</sup>
Loggia**	--m <sup>2</sup>
<b>Summe</b>	<b>82,63m<sup>2</sup></b>
Terrasse	-
Balkon	7,96m <sup>2</sup>
Eigengarten	-
Kellerabteil	7,64m <sup>2</sup>

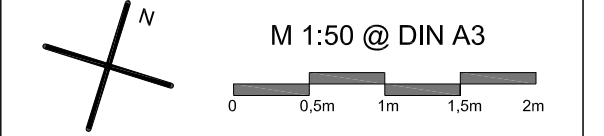


LEGENDE			
	Aus - Schalter		Verteiler
	Serien-Schalter		Deckenauslass
	Wechsel-Schalter		Brandmelder
	Kreuz-Schalter		Telefon-Steckdose
	Steckdose		TV-Steckdose
	Raumthermostat		Sprechanlage
	E-Herd		Wandauslass
	Dunstabzug		Klingel-Taster
	Waschmaschine		FBH-Verteiler
	WRL-Gerät		Zuluftventil
	Wohnungsstation		Abluftventil



architekturbüro klinglmüller  
 architekturbüro klinglmüller ZT GmbH  
 weingartshofstrasse 24  
 4020 Linz

klinglmüller  
 +43 732/65 80 26  
 office@klinglmueeller.com  
 www.klinglmueeller.com

Gez.: Tran Datum: 04.12.2023

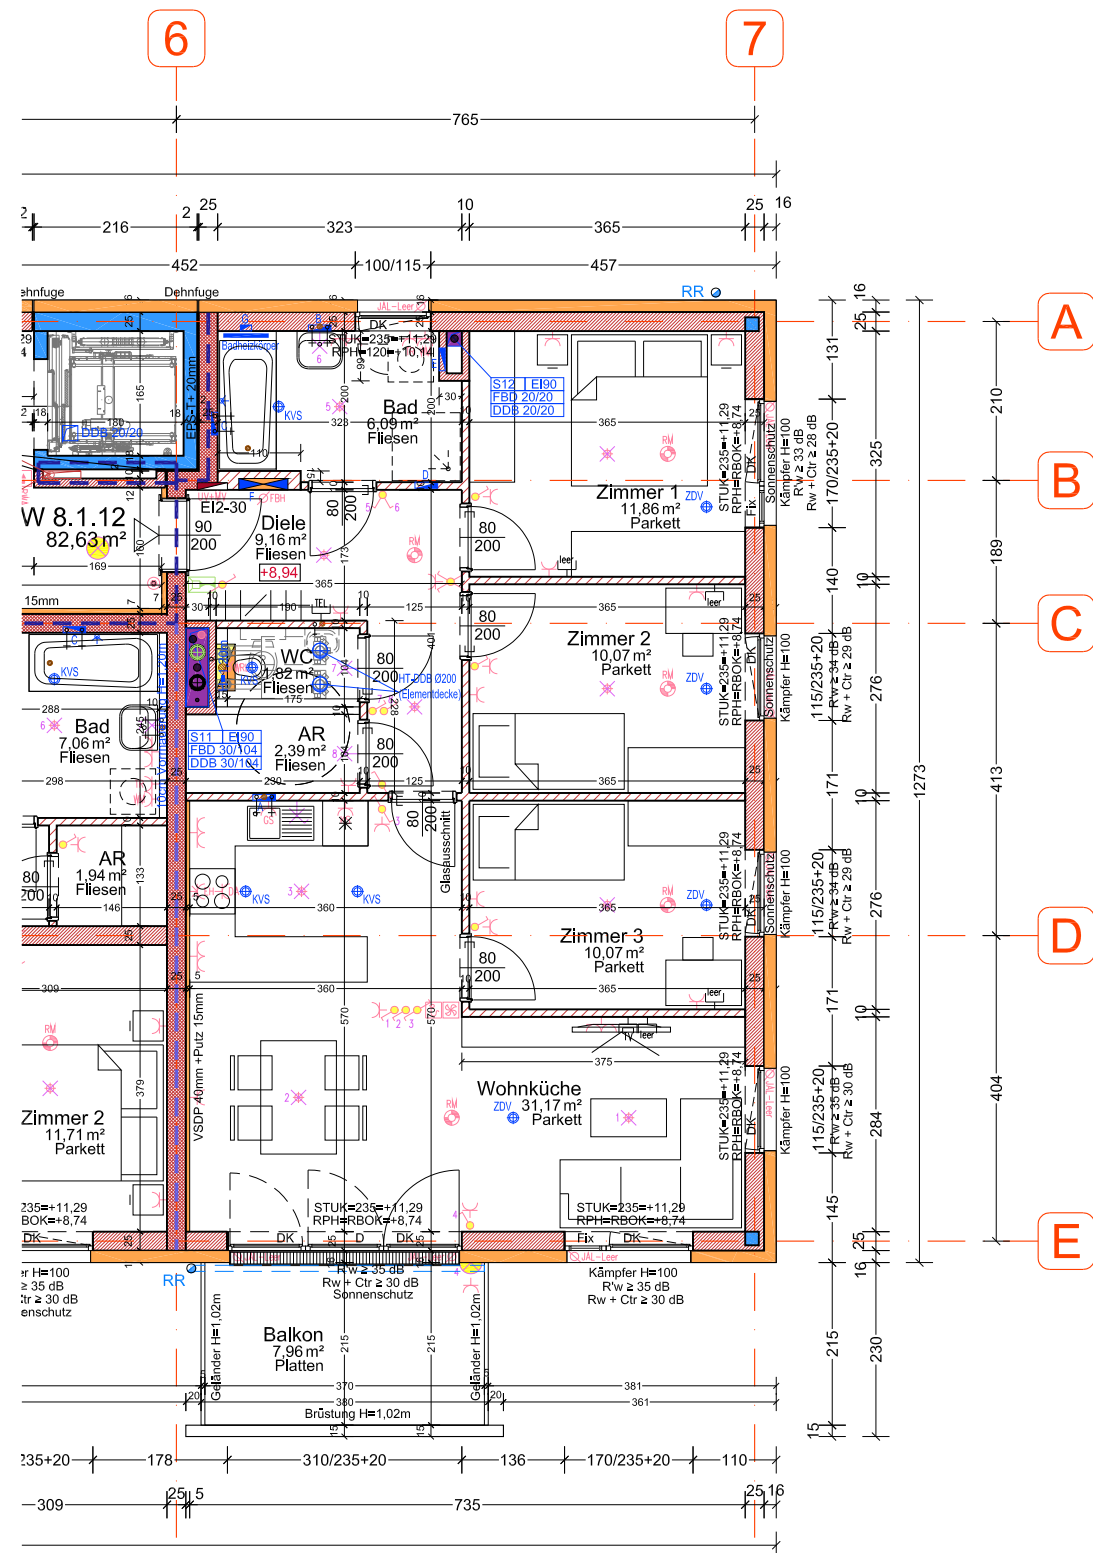


2. Rettungsweg  
über Drehleiter FW


# WOHNANLAGE WSG - FLÖTZERWEG / BA 3

## HAUS 8.1-3.OG-TOP W 8.1.12

Aktenzahl: AZ-817-08.1-12  
Adr.: Käthe-Recheis-Weg 3/12

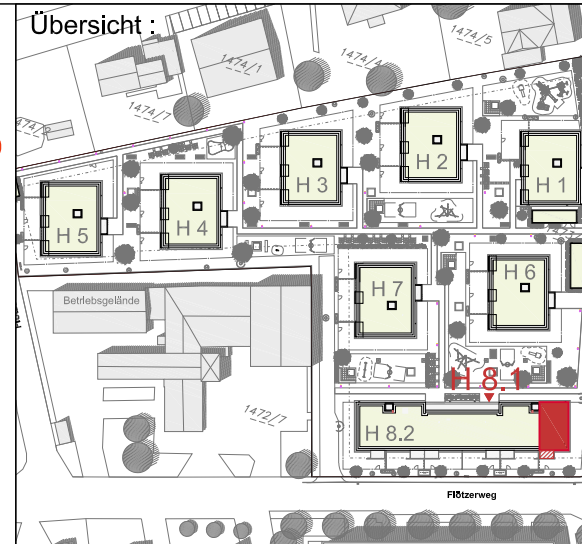

TOP H 8.1-W 8.1.12	
Nutzfläche	82,63m <sup>2</sup>
Loggia**	--m <sup>2</sup>
<b>Summe</b>	<b>82,63m<sup>2</sup></b>
Terrasse	-
Balkon	7,96m <sup>2</sup>
Eigengarten	-
Kellerabteil	7,64m <sup>2</sup>

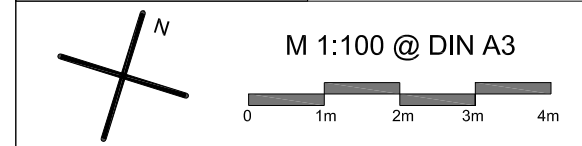

LEGENDE			
	Aus - Schalter		Verteiler
	Serien-Schalter		Deckenauslass
	Wechsel-Schalter		Brandmelder
	Kreuz-Schalter		Telefon-Steckdose
	Steckdose		TV-Steckdose
	Raumthermostat		Sprechanlage
	E-Herd		Wandauslass
	Dunstabzug		Klingel-Taster
	Waschmaschine		WRG-Gerät
	Wohnungsstation		FBH-Verteiler
	Zuluftventil		Abluftventil



architekturbüro klingmüller  
architekturbüro klingmüller ZT GmbH  
wegartshofstrasse 24  
4020 Linz

klingmüller  
t +43 732/65 80 26  
office@klingmueller.com  
www.klingmueller.com

Gez.: Tran Datum: 04.12.2023