



WOHNANLAGE WSG - FLÖTZERWEG / BA 3

HAUS 8.1-2.OG-TOP W 8.1.9

Aktenzahl: AZ-817-08.1-09
 Adresse: Käthe-Reichs-Weg 3/9

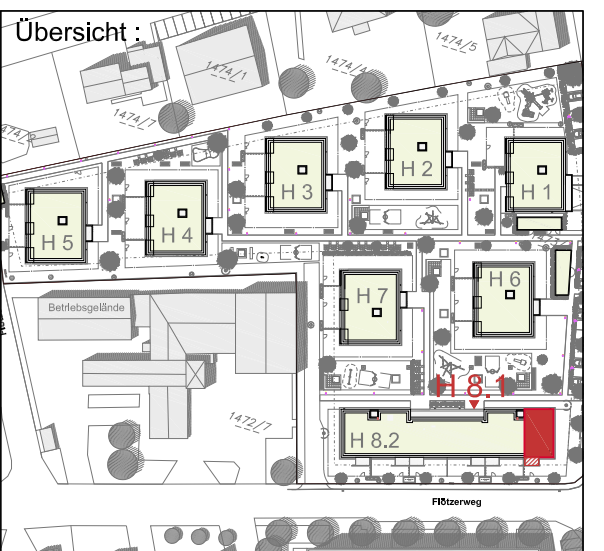

TOP H8.1-W8.1.9	
Nutzfläche	82,63m ²
Loggia **	--m ²
Summe	82,63m²
Terrasse	-
Balkon	7,96m ²
Eigengarten	-
Kellerabteil	7,54m ²

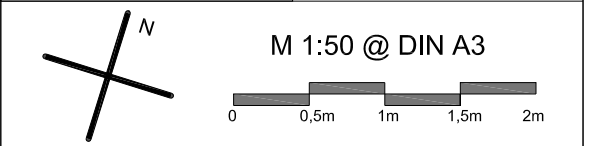


LEGENDE			
	Aus - Schalter		Verteiler
	Serien-Schalter		Deckenauslass
	Wechsel-Schalter		Brandmelder
	Kreuz-Schalter		Telefon-Steckdose
	Steckdose		TV-Steckdose
	Raumthermostat		Sprechanlage
	E-Herd		Wandauslass
	Dunstabzug		Klingel-Taster
	Waschmaschine		FBH-Verteiler
	WRL-Gerät		Zuluftventil
	Wohnungsstation		Abluftventil



architekturbüro klinglmüller
 architekturbüro klinglmüller ZT GmbH
 weingartshofstrasse 24
 4020 Linz

klinglmüller
 +43 732/65 80 26
 office@klinglmüller.com
 www.klinglmüller.com

Gez.: Tran Datum: 04.12.2023

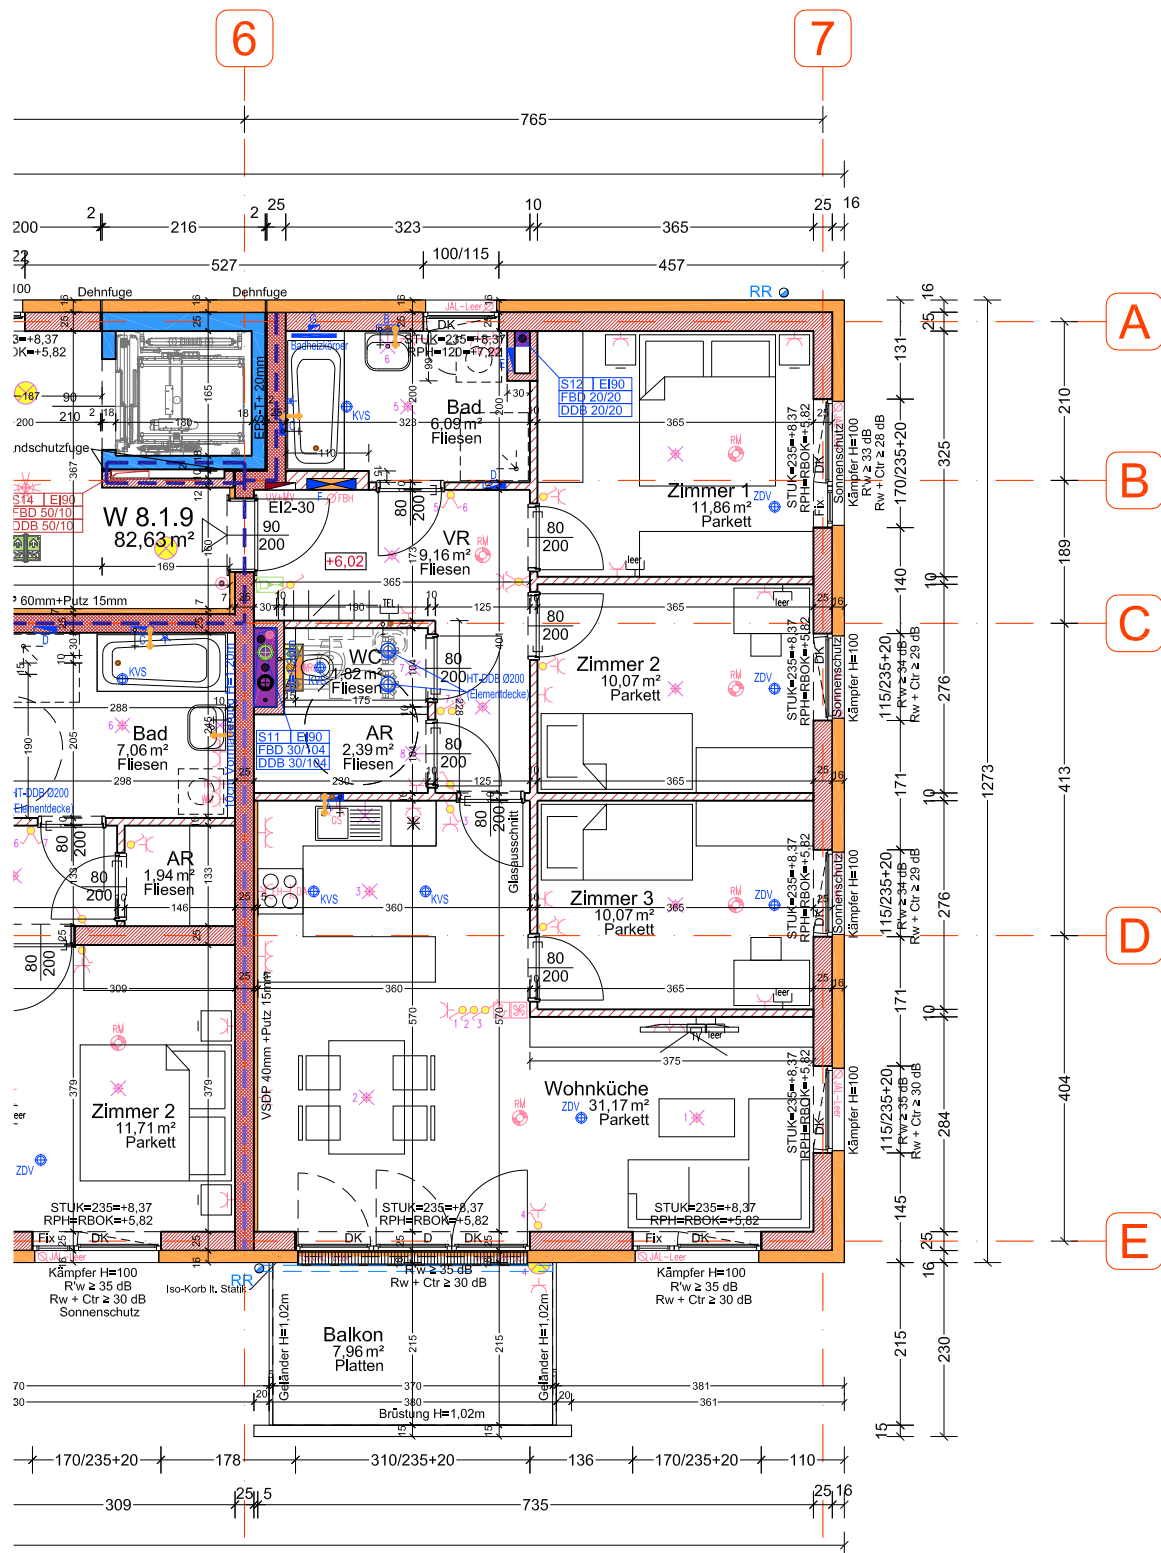


2. Rettungsweg
über Drehleiter FW


WOHNANLAGE WSG - FLÖTZERWEG / BA 3

HAUS 8.1-2.OG-TOP W 8.1.9

Aktenzahl: AZ-817-08.1-09
Adresse: Käthe-Reichs-Weg 3/9

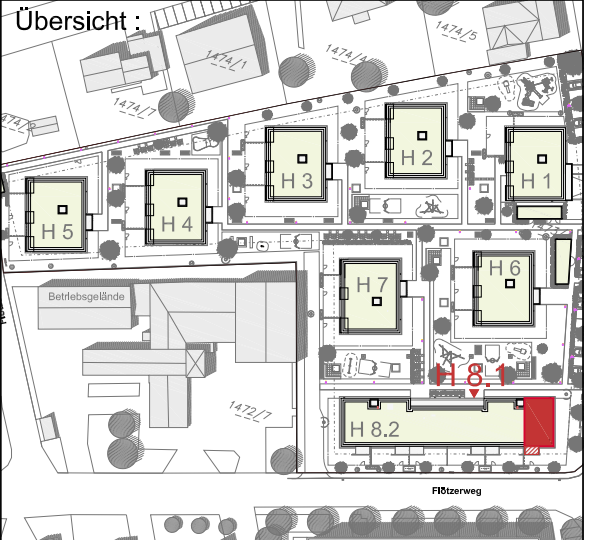

TOP H 8.1-W 8.1.9	
Nutzfläche	82,63m ²
Loggia**	--m ²
Summe	82,63m²
Terrasse	-
Balkon	7,96m ²
Eigengarten	-
Kellerabteil	7,54m ²

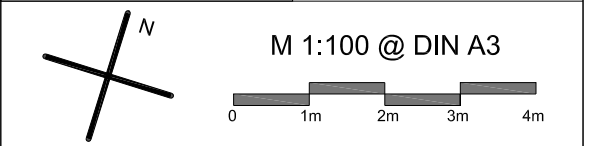

LEGENDE	
	Aus - Schalter
	Serien-Schalter
	Wechsel-Schalter
	Kreuz-Schalter
	Steckdose
	Raumthermostat
	E-Herd
	Dunstabzug
	Waschmaschine
	WRL-Gerät
	Wohnungsstation
	Verteiler
	Deckenauslass
	Brandmelder
	Telefon-Steckdose
	TV-Steckdose
	Sprechanlage
	Wandauslass
	Klingel-Taster
	FBH-Verteiler
	Zuluftventil
	Abluftventil



architekturbüro klinglmüller ZT GmbH
wegartshofstrasse 24
4020 Linz

klinglmüller
+43 732/65 80 26
office@klingmueller.com
www.klingmueller.com

Gez.: Tran Datum: 04.12.2023