



WOHNANLAGE WSG - FLÖTZERWEG / BA 3

HAUS 8.2-1.OG-TOP W 8.2.6 Aktenzahl: **AZ-817-08.2-06** Adresse: **Käthe-Recheis-Weg 5 / 6**

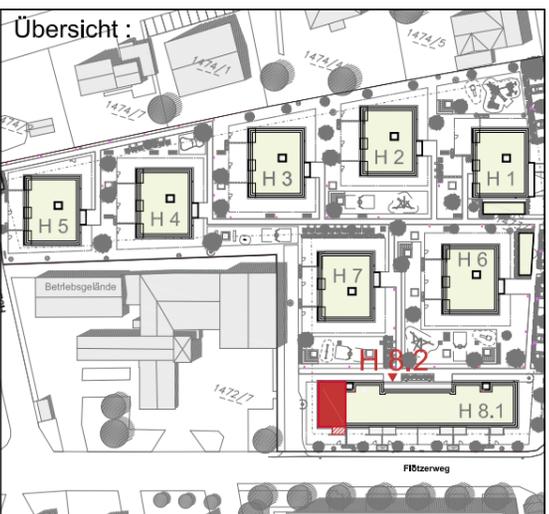

TOP H8.2-W8.2.6	
Nutzfläche	82,63m ²
Loggia**	-
Summe	82,63m²
Terrasse	-
Balkon	7,96m ²
Eigengarten	-
Kellerabteil	7,50m ²

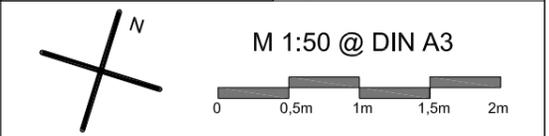


LEGENDE			
	Aus - Schalter		Verteiler
	Serien-Schalter		Deckenauslass
	Wechsel-Schalter		Brandmelder
	Kreuz-Schalter		Telefon-Steckdose
	Steckdose		TV-Steckdose
	Raumthermostat		Sprechanlage
	E-Herd		Wandauslass
	Dunstabzug		Klingel-Taster
	Waschmaschine		FBH-Verteiler
	WRL-Gerät		Zuluftventil
	Wohnungsstation		Abluftventil



architekturbüro klinglmüller
architekturbüro klinglmüller ZT GmbH
wegartshofstrasse 24
4020 Linz

klinglmüller
t +43 732/65 80 26
office@klingmueller.com
www.klingmueller.com

Gez.: Tran Datum: 04.12.2023

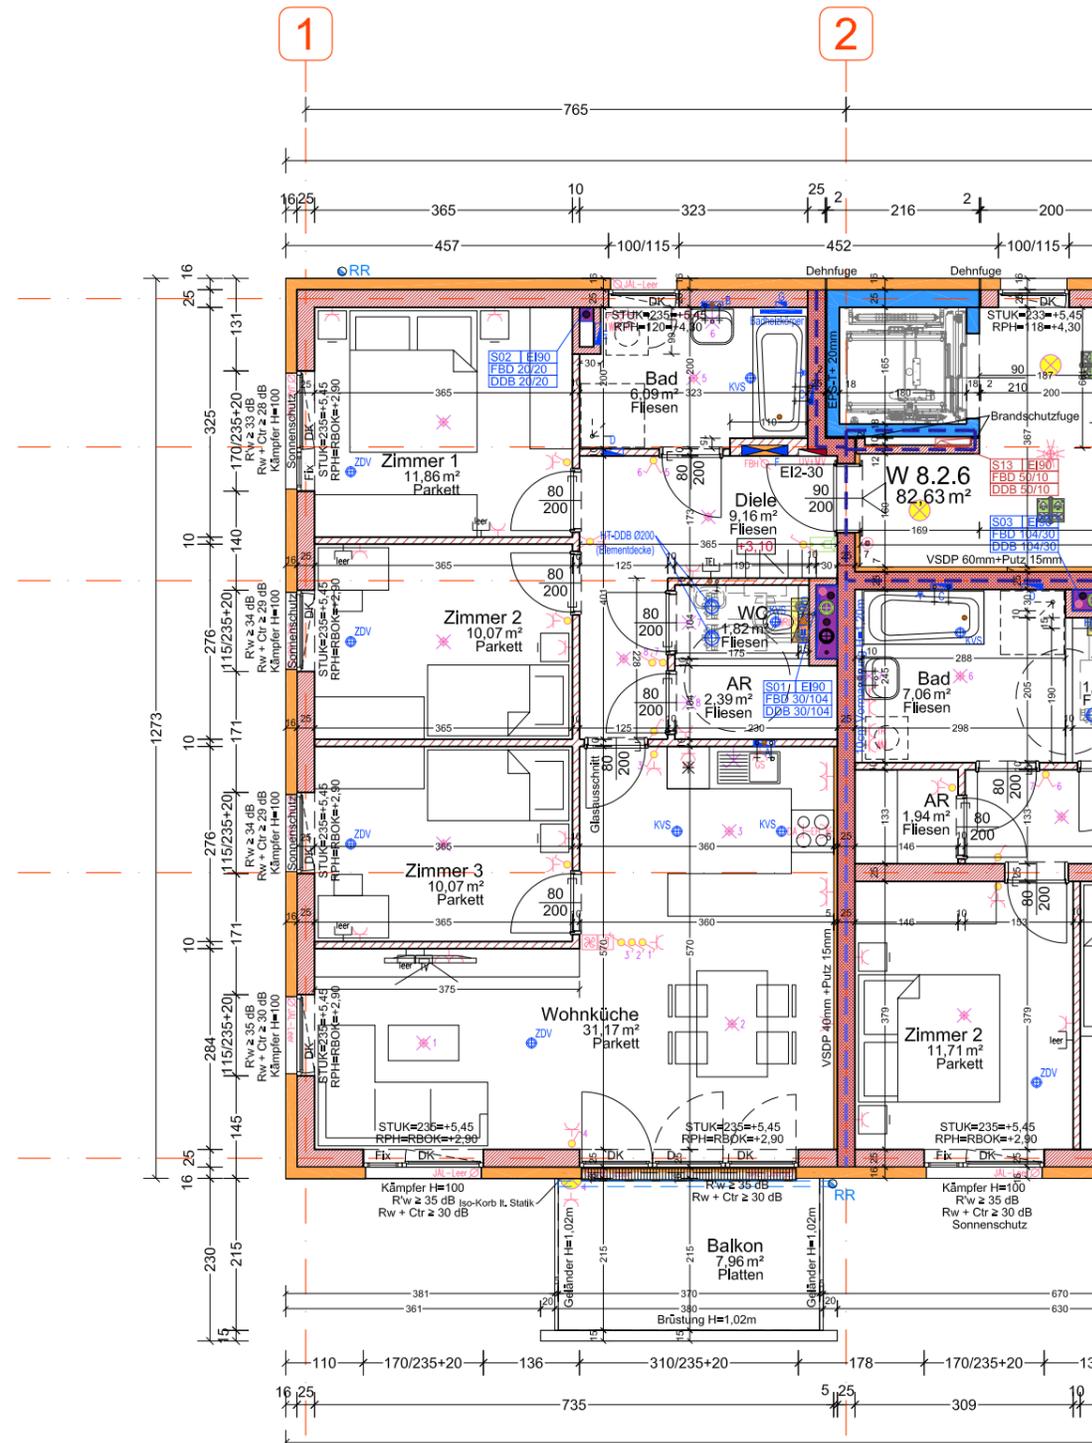


2. Rettungsweg
über Drehleiter W


WOHNANLAGE WSG - FLÖTZERWEG / BA 3

HAUS 8.2-1.OG-TOP W 8.2.6

Aktenzahl: AZ-817-08.2-06
Adresse: Käthe-Recheis-Weg 5 / 6

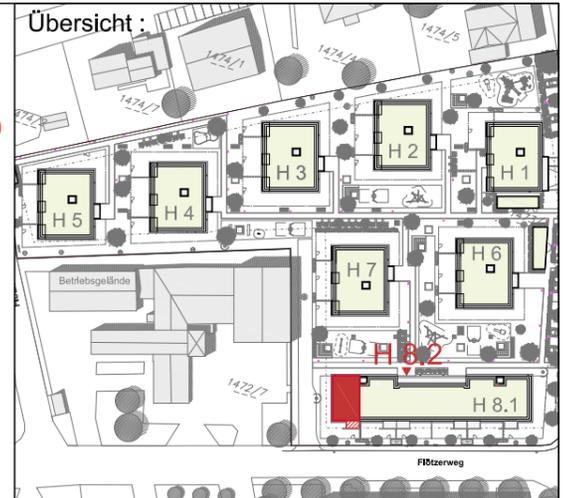

TOP H 8.2-W 8.2.6	
Nutzfläche	82,63m ²
Loggia**	-
Summe	82,63m²
Terrasse	-
Balkon	7,96m ²
Eigengarten	-
Kellerabteil	7,50m ²

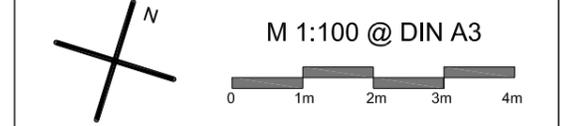

LEGENDE			
	Aus - Schalter		Verteiler
	Serien-Schalter		Deckenauslass
	Wechsel-Schalter		Brandmelder
	Kreuz-Schalter		Telefon-Steckdose
	Steckdose		TV-Steckdose
	Raumthermostat		Sprechanlage
	E-Herd		Wandauslass
	Dunstabzug		Klingel-Taster
	Waschmaschine		
	WRL-Gerät		FBH-Verteiler
	Wohnungsstation		Zuluftventil
			Abluftventil



architekturbüro klingmüller
architekturbüro klingmüller ZT GmbH
wegartshofstrasse 24
4020 Linz

klingmüller
t +43 732/65 80 26
office@klingmueller.com
www.klingmueller.com

Gez.: Tran Datum: 04.12.2023