



# WOHNANLAGE WSG - FLÖTZERWEG / BA 3

**HAUS 8.2-2.0G-TOP W 8.2.9** Aktenzahl: **AZ-817-08.2-09**  
 Adresse: **Käthe-Recheis-Weg 5 / 9**

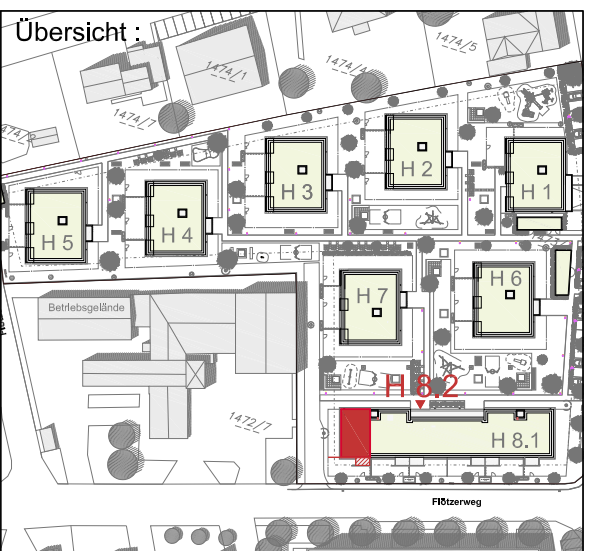

TOP H8.2-W8.2.9	
Nutzfläche	82,63m <sup>2</sup>
Loggia**	-
<b>Summe</b>	<b>82,63m<sup>2</sup></b>
Terrasse	-
Balkon	7,96m <sup>2</sup>
Eigengarten	-
Kellerabteil	7,54m <sup>2</sup>

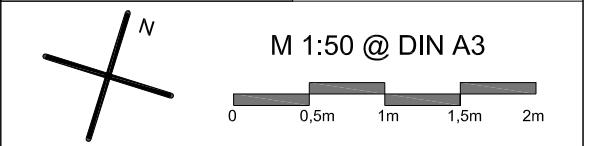


LEGENDE			
	Aus - Schalter		Verteiler
	Serien-Schalter		Deckenauslass
	Wechsel-Schalter		Brandmelder
	Kreuz-Schalter		Telefon-Steckdose
	Steckdose		TV-Steckdose
	Raumthermostat		Sprechanlage
	E-Herd		Wandauslass
	Dunstabzug		Klingel-Taster
	Waschmaschine		FBH-Verteiler
	WRL-Gerät		Zuluftventil
	Wohnungsstation		Abluftventil



**architekturbüro klingmüller**  
 architekturbüro klingmüller ZT GmbH  
 weingartshofstrasse 24  
 4020 Linz  
 t +43 732/65 80 26  
 office@klingmueller.com  
 www.klingmueller.com


Gez.: Tran Datum: 04.12.2023

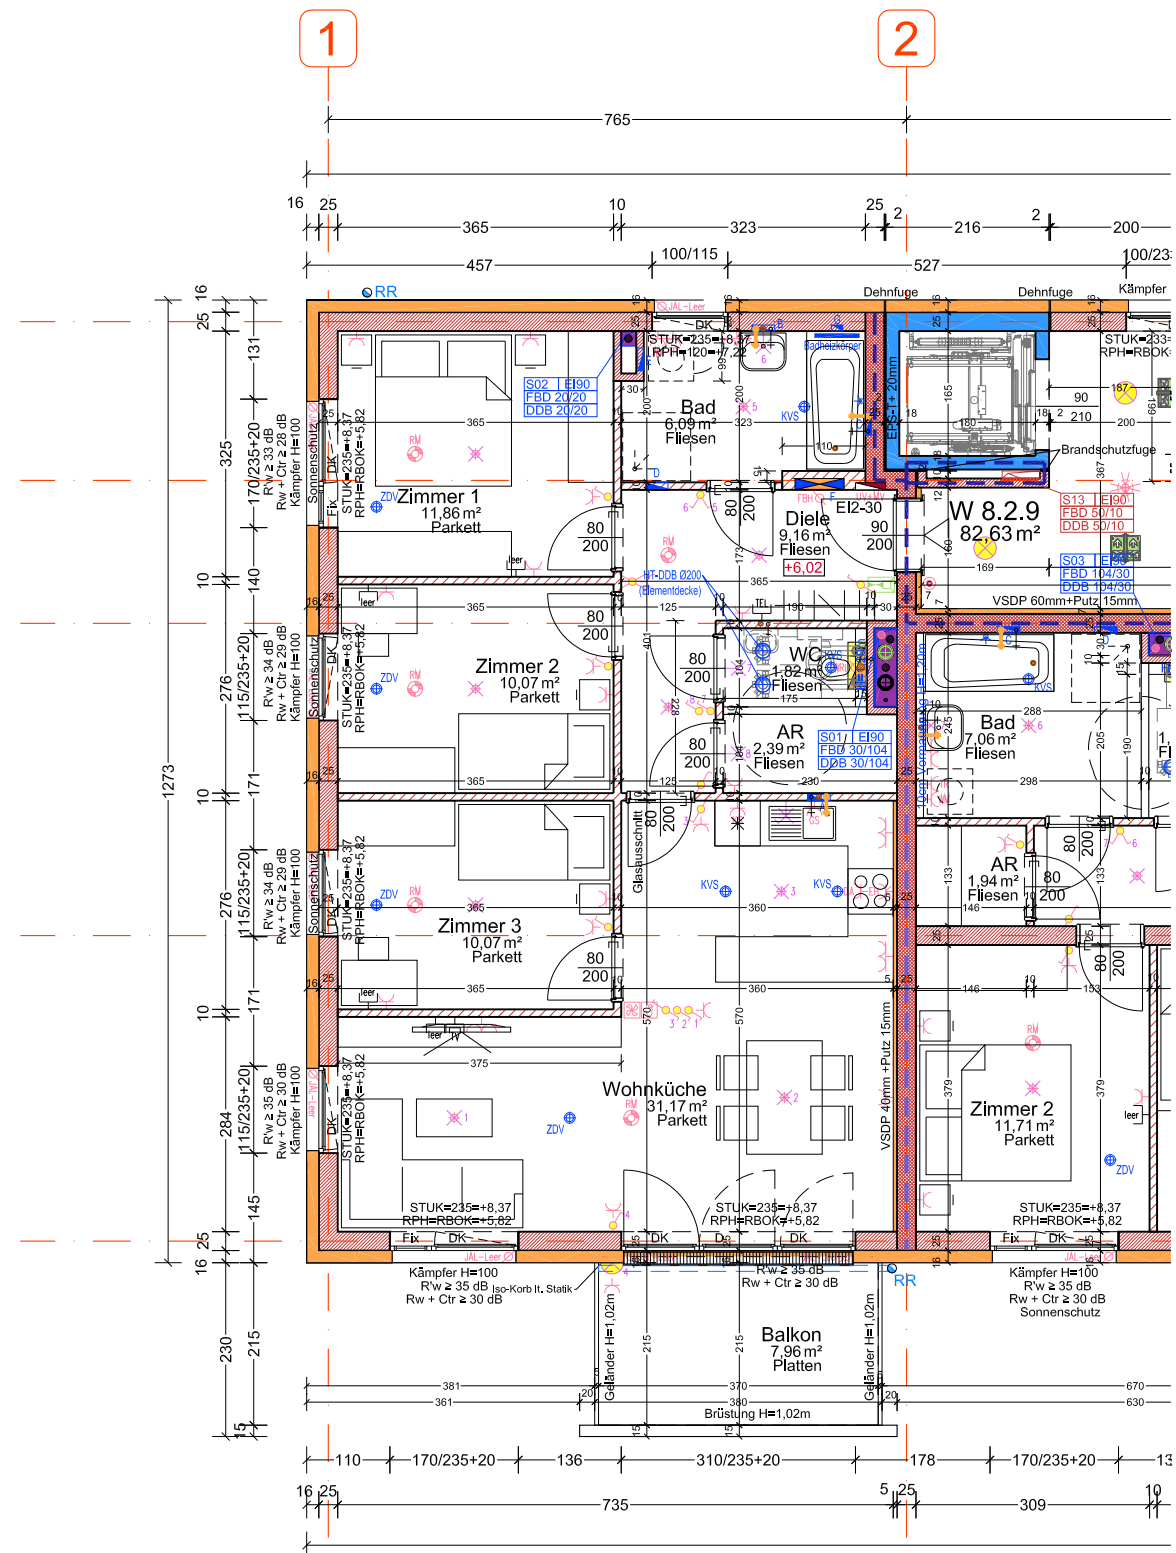


2. Rettungsweg  
über Drehleiter FW

# WOHNANLAGE WSG - FLÖTZERWEG / BA 3

**HAUS 8.2-2-2.OG-TOP W 8.2.9** Aktenzahl: **AZ-817-08.2-09** Adresse: **Käthe-Recheis-Weg 5 / 9**

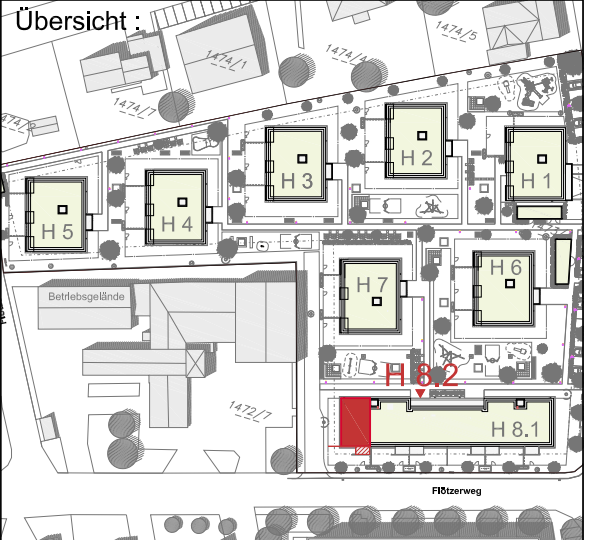

TOP H 8.2-W 8.2.9	
Nutzfläche	82,63m <sup>2</sup>
Loggia **	-
<b>Summe</b>	<b>82,63m<sup>2</sup></b>
Terrasse	-
Balkon	7,96m <sup>2</sup>
Eigengarten	-
Kellerabteil	7,54m <sup>2</sup>

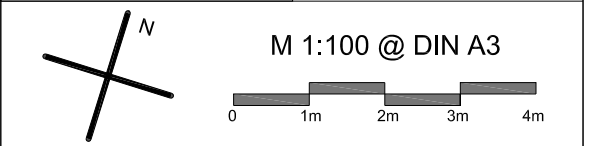

LEGENDE			
	Aus - Schalter		Verteiler
	Serien-Schalter		Deckenauslass
	Wechsel-Schalter		Brandmelder
	Kreuz-Schalter		Telefon-Steckdose
	Steckdose		TV-Steckdose
	Raumthermostat		Sprechanlage
	E-Herd		Wandauslass
	Dunstabzug		Klingel-Taster
	Waschmaschine		FBH-Verteiler
	WRL-Gerät		Zuluftventil
	Wohnungsstation		Abluftventil



architekturbüro klingmüller  
architekturbüro klingmüller ZT GmbH  
wegartshofstrasse 24  
4020 Linz

klingmüller  
t +43 732/65 80 26  
office@klingmueller.com  
www.klingmueller.com

Gez.: Tran Datum: 04.12.2023