


Linz, Flötzerweg, BA III, Haus 6, 7, 8.1 und 8.2 | 54 geförderte Miet-/Mietkaufwohnungen

Lageplan

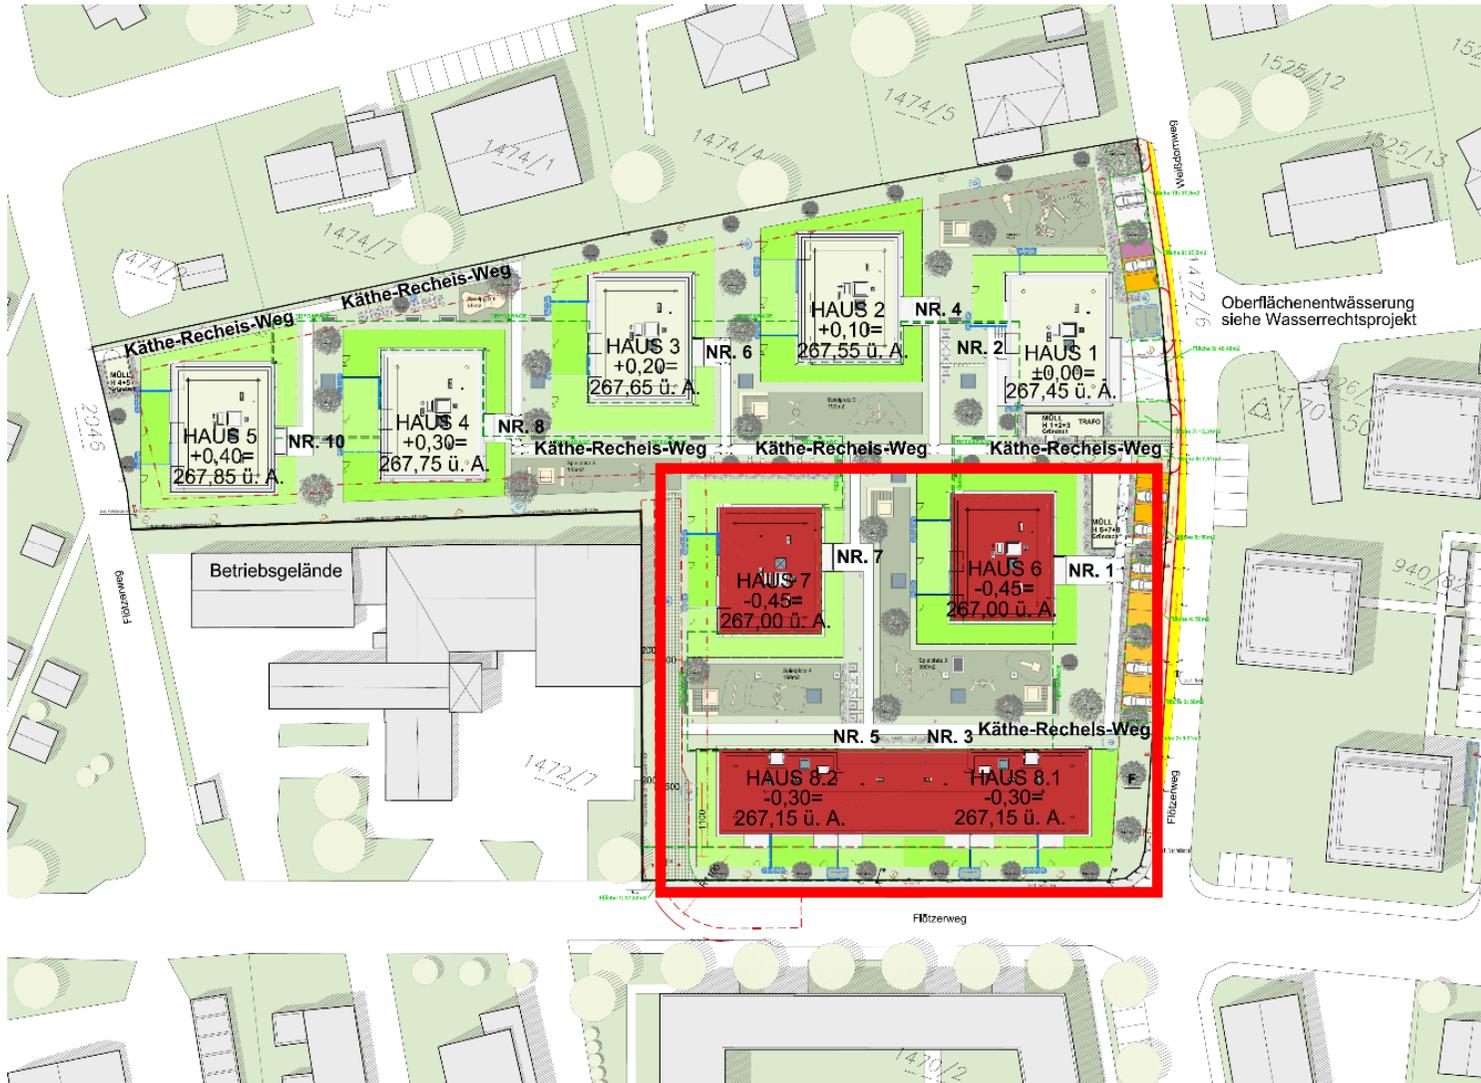

Änderungen vorbehalten!

Linz, Flötzerweg, BA III, Haus 6, 7, 8.1 und 8.2 | 54 geförderte Miet-/Mietkaufwohnungen

Lageplan



Änderungen vorbehalten!

Meine 