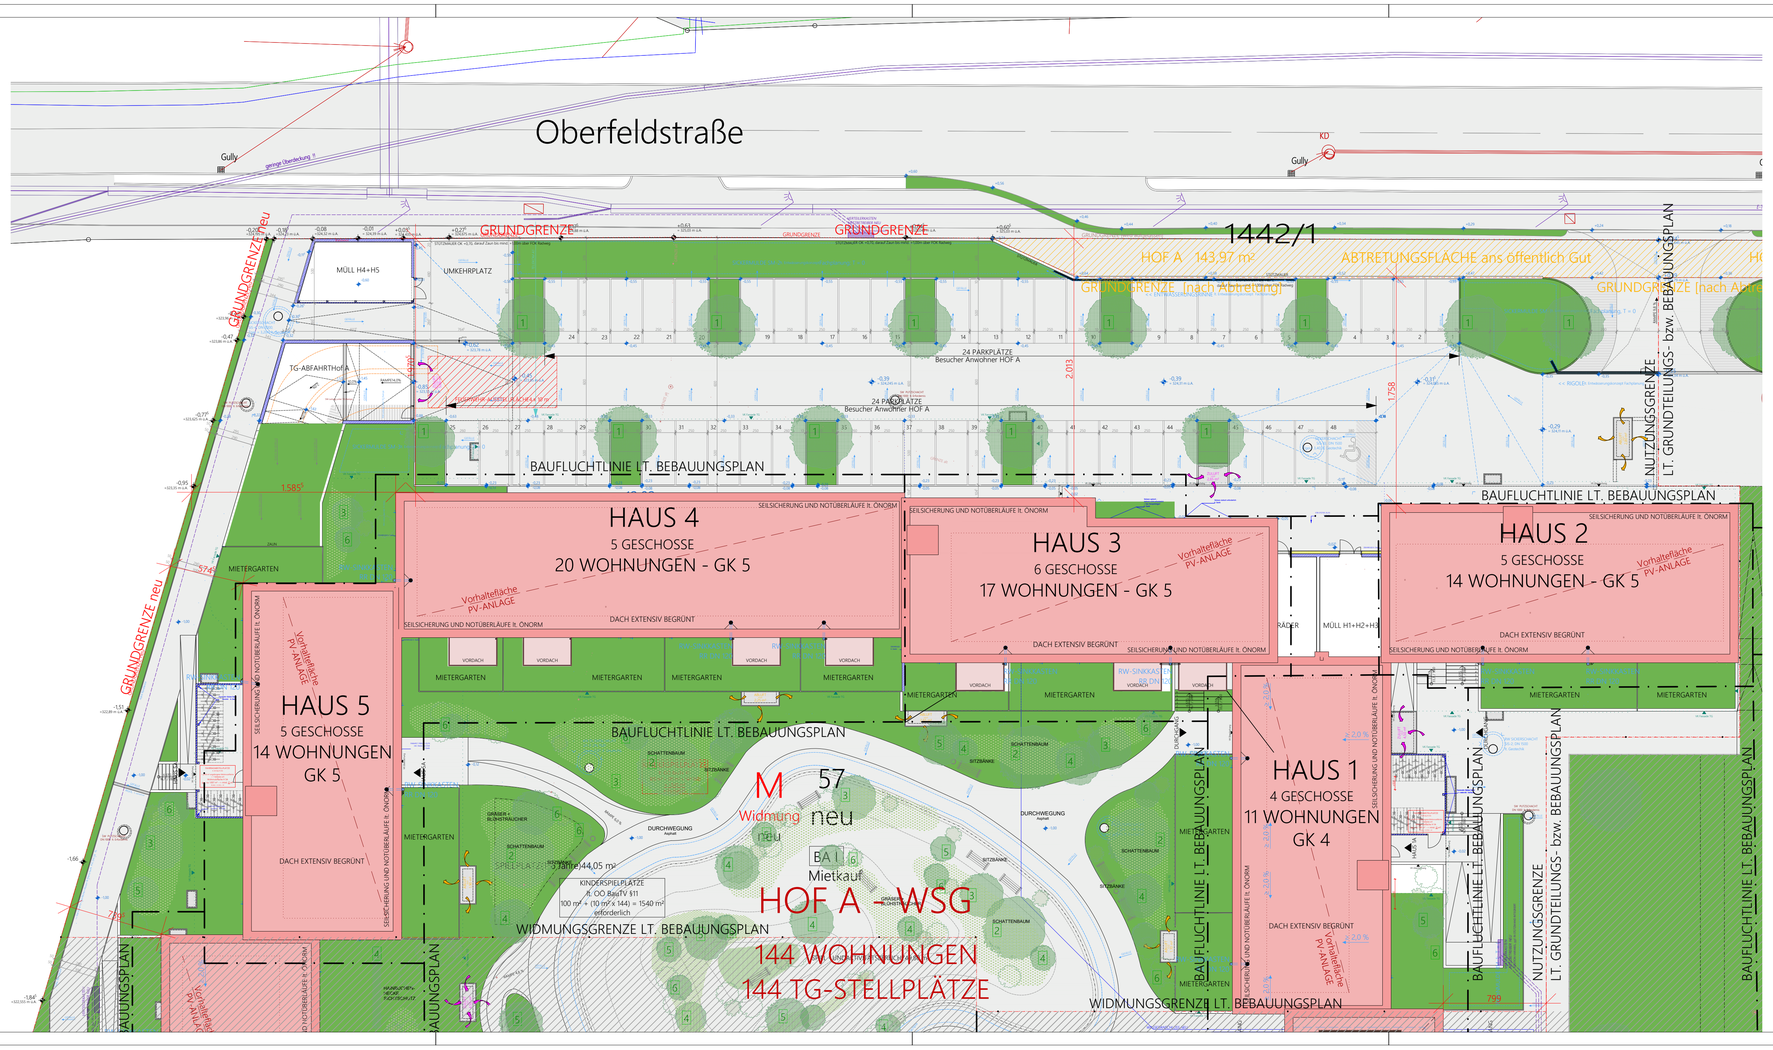

1	ALLEEBAUM	*Eiche Hochstamm, Akazie, Platane, Ahorn (HmB max. 18/20)*
2	SCHATTENBAUM	*Ahorn, Eiche, Feuerahorn, Kastanie (HmB ca.20/25)*
3	ZIERBAUM	*Tulpenbaum, Fächerahorn, Zierkirsche (Sol.mB max.175/200)*
4	STRÄUCHER / BLÜTENSTRÄUCHER	*Hortensie, Flieder, Kirschlorbeer, Schneeball, Schmetterlingsflieder, Liguster*
5	BEERENSTRÄUCHER	*Kornelkirsche, Sanddorn*
6	GRÄSER UND STAUDEN	*Reitgras, Schwingelgras, Lampenputzergras, Storchenschnabel, Schafgarbe, Echinacea, Salbei*

Die dargestellte Grünraumplaung stellt einen Bepflanzungsvorschlag dar und ist in Ausführung und Art der Pflanzen veränderbar.

±0,00 = 324,40

AUSFÜHRUNGSPLAN

GST-Nr. 57 KG: 51226 Puchberg EZ: 4

DATUM	ART DER ÄNDERUNG	INDEX

VORABZUG

WSG Gemeinnützige Wohn- und Siedlergemeinschaft regGenmbH
Goethestraße 2 ♦ 4020 Linz ♦ 0732 664471 ♦ service@wsg.at ♦ www.wsg.at

BAUVORHABEN: **WELS, OBERFELDER HÖFE**
Oberfeldstraße - BA I (Haus 1-5)
Errichtung von 76 Wohnungen

PLANINHALT: AUSSENANLAGE

PLANVERFASSER: grießer & schneebauer zt gmbh
4600 WELS, OBERFELDSTRASSE 21
Telefon: ++43 (0)7242/350155, Fax:-206322
e-mail: office@g-s-ZtStudio.at

GEZ: DIGA AZ: 723 DATUM: 07.11.2023 MASSSTAB: 1: 200