


Aistersheim 30 Haus 1 Wohnung 18 - OG2

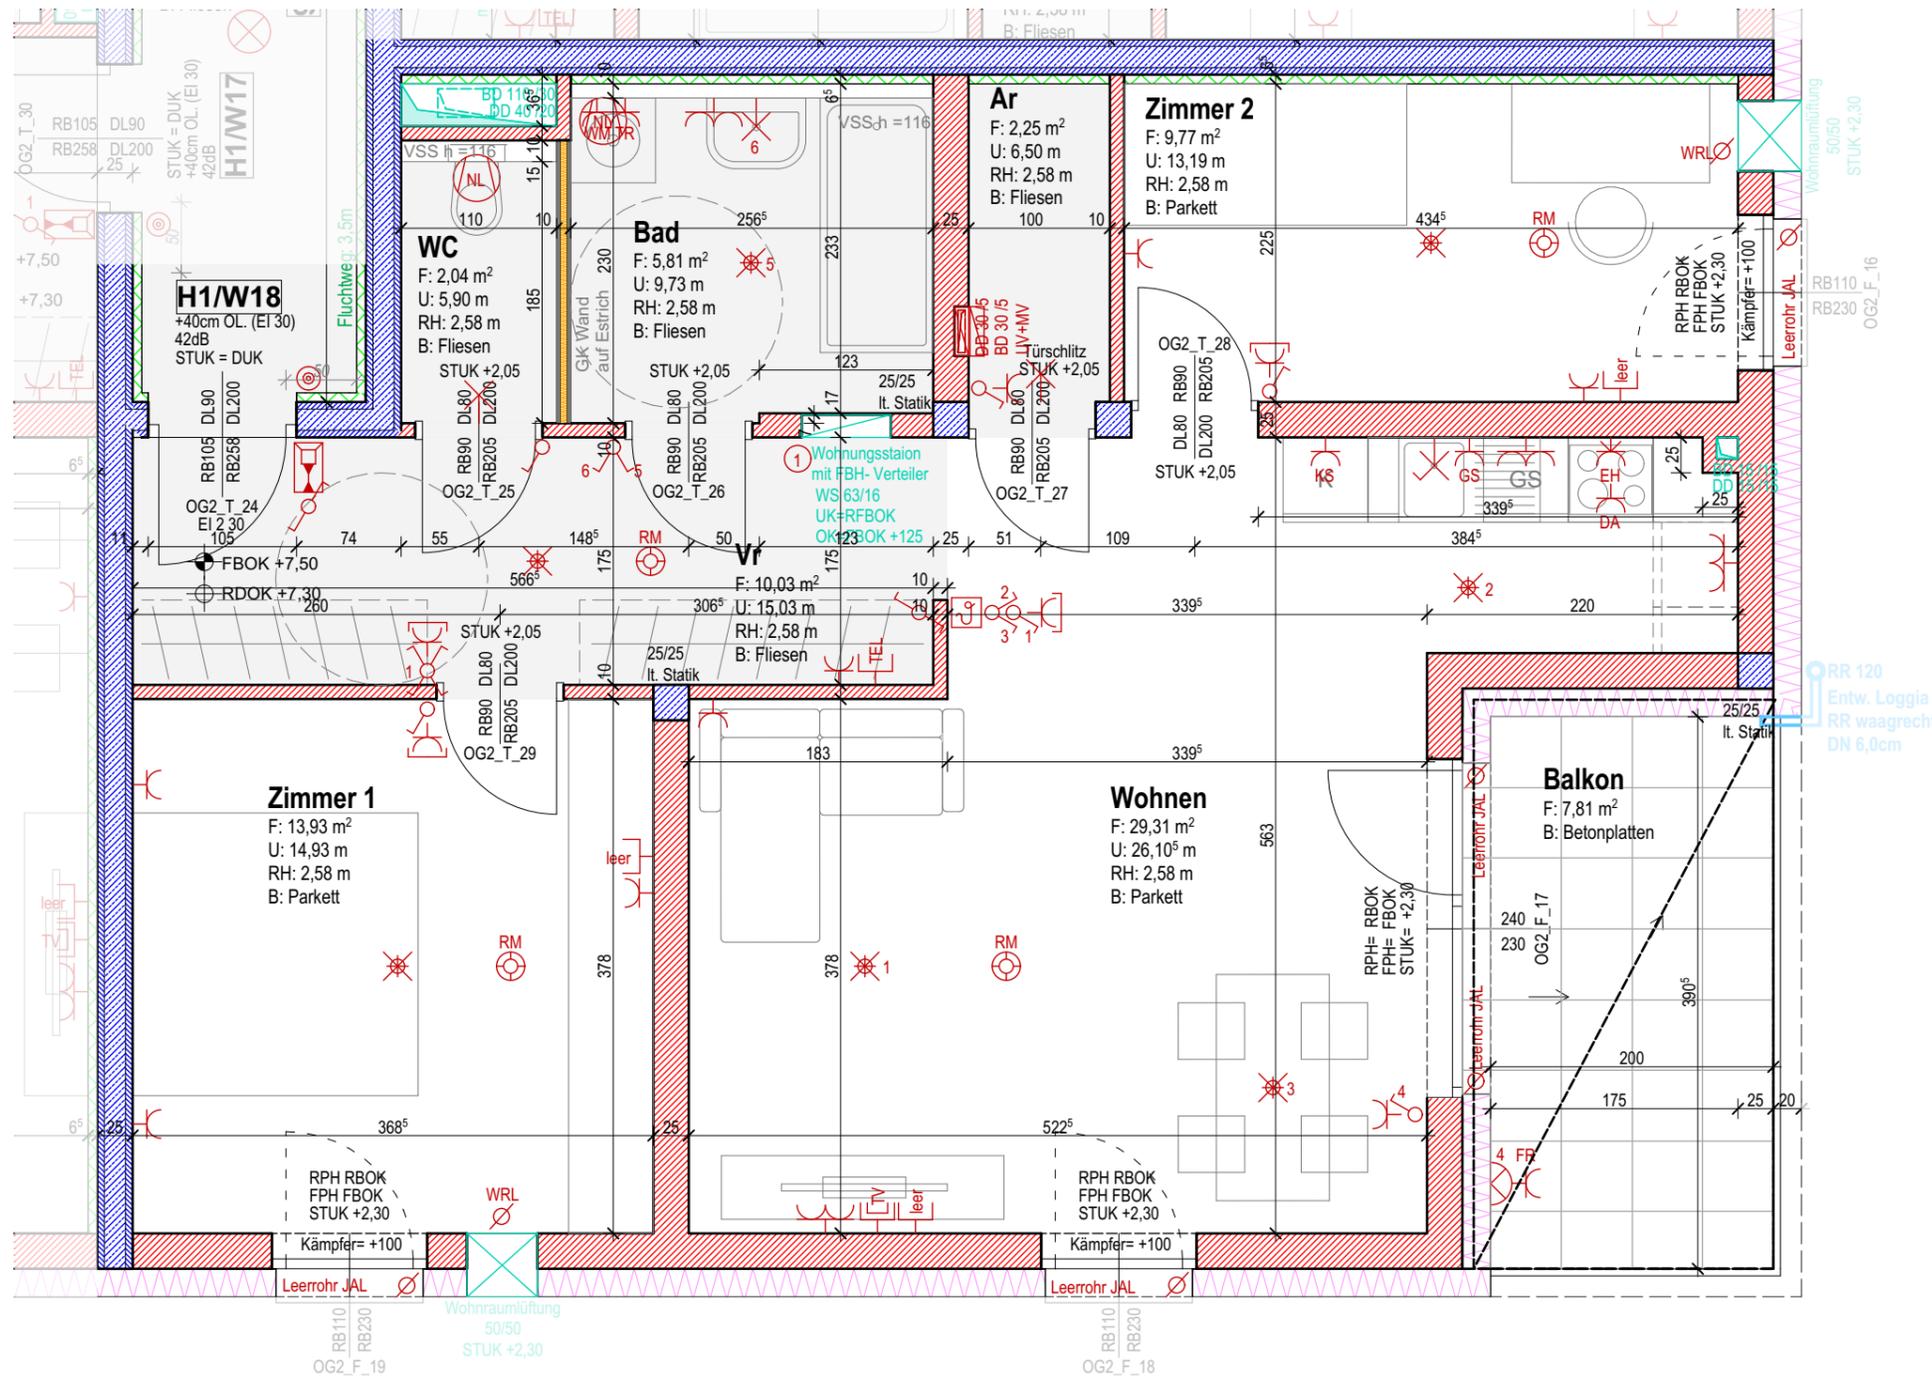

**Haus 1
Obergeschoss 2
H1 / W18**

Wohnräume: 73,14m²
Balkon: 7,81m²

Legende Elektro

- | | | |
|---|---|--|
| <ul style="list-style-type: none"> ○ Aus - Schalter ○ Serien - Schalter ○ Wechsel - Schalter ○ Doppel - Wechsel - Schalter ○ Kreuz - Schalter ○ Zett - Schalter ○ Zettimpuls - Schalter ○ Klingel - Taster ○ 2pol - Aus - Schalter ○ Bew - Melder 180 Grad ○ Bew - Melder 360 Grad ○ Jalousien - Taster ○ Schlüssel - Schalter ○ Steckdose 1fach ○ Steckdose 2fach ○ Steckdose 3fach ○ Steckdose 4fach ○ Steckdose geschalten ○ CEE Spül ○ 230V - Auslass ○ 400V - Auslass ○ Raumthermostat ○ Außenfühler ○ Lichtfühler ○ Windfühler ○ Lüfter ○ Motorantrieb | <ul style="list-style-type: none"> □ WRL - Regler □ Bodendose □ Zutrittskontrolle □ EDV - Einfachdose □ EDV - Doppeldose □ Druckknopfmelder □ Brandsrauchmelder □ Rauchmelder □ Lautsprecher □ Blitzschutz □ Türöffner □ Klingel □ Sprechanlage (Innen) □ Sprechanlage (Aussen) □ Fingerring □ Zug - Taster □ Ruf - Taster □ Abschlusser □ Anwesenheitslampe □ Klemmdose □ 1xXP25 von UV für Zuleitung □ 1xST-Erdung □ 1xXP25 von RTH zur WST □ Kombination in Schalterhöhe | <ul style="list-style-type: none"> □ Telefon - Dose □ TV - Dose □ Licht - Auslass (Decke) □ Licht - Auslass (Wand) □ Licht - Auslass (Direkt - Wand) □ Wandleuchte □ Deckenleuchte □ Scheinwerfer □ FR - Balken 1/06 oder 1/08 □ Glasleuchte □ Fluchttür □ Fluchttürleuchte mit Richtungsflie □ Sicherheitsleuchte Einbau □ Sicherheitsleuchte Aufbau □ Brüstungskanal □ Kabelwanne □ Unterverteiler □ Hauptverteiler □ Erdungsdraht Ø10 □ Erdungsdraht Ø10 □ Erdungsverbindung Ø10 □ Brandschutzleuchte inkl. Rauchmelder (GEZE TS 4000 R) □ BST |
|---|---|--|

Anmerkungen

Die in den Plänen eingezeichneten Möbel stellen einen Einrichtungsvorschlag dar und sind nicht bindend. Für sämtliche Möbel und sonstige Einbauten sind Naturmaße zu nehmen!
Dies gilt insbesondere auch für die Lage der Wasseranschlüsse in Küche und Bad und für die Elektroinstallationen.

Freiflächen, Böschungs- und Bepflanzungsflächen werden im Zuge der Bauausführung den örtlichen Gegebenheiten angepasst. Diese sind in den ausgewiesenen Gartengrößen inkludiert. Aus den planlichen Darstellungen kann kein Anspruch auf eine gesamtheitliche ebene Gartenfläche abgeleitet werden.

Bruttoflächen / Rohbaumaße
Änderungen vorbehalten!
Naturmaße nehmen!

Meine WSG
Goethestraße 2, 4020 Linz, Tel: 0732 664471

Manfred Waldhör
Architekt