


0 1 2 3 4 5 m

LEGENDE

- | | | | | | | | |
|-------------------------|----------------------|------------------------|-----------------------|---|-------------------------------------|----------------|--------------------|
| Aus-Schalter | Schlüssel-Schalter | Motorantrieb | Sprechanlage (Innen) | Klemmdose | Fluchtweg-Tür | Statik | Stahlbeton |
| Serien-Schalter | Steckdose 1fach | WRL-Regler | Sprechanlage (Aussen) | 3x Auslässe für Kaltwassermengenzähler + Wohnungsstation + Warmwasser | Fluchtwegleuchte mit Richtungsfeile | Elektro | Beton unbewehrt |
| Wechsel-Schalter | Steckdose 2fach | Bodendose | Fingerprint | Zimmerterminal | Sicherheitsleuchte Einbau | Heizung | Ziegelmauerwerk |
| Doppel-Wechsel-Schalter | Steckdose 3fach | Zutrittskontrolle | Zug-Taster | Telefon-Dose | Sicherheitsleuchte Aufbau | Sanitär | Schallschutzziegel |
| Kreuz-Schalter | Steckdose 4fach | EDV-Einfachdose | Ruf-Taster | TV-Dose | Brüstungskanal | Lüftung | Wärmedämmung hart |
| Dimmer | Steckdose geschaltet | EDV-Doppeldose | Kriech-Taster | Licht-Auslass (Decke) | Kabelwanne | Zu- und Abluft | Wärmedämmung weich |
| Zeit-Schalter | CEE 5pol | Druckknopfmelder | Rufempfänger | Licht-Auslass (Wand) | Klemmdose Unterverteiler | Brandschutz | Trockenbau |
| Zeitimpuls-Schalter | 230V-Auslass | Rauchentlüftung-Taster | Anwesenheitslampe | Licht-Auslass (Direkt-Wand) | Verteiler | Fluchtweg | Glastrennwand |
| Klingel-Taster | 400V-Auslass | Rauchmelder | Miniterminal | Wandleuchte | Erdungsdraht Ø10 | Glasternwand | Stahl |
| Licht-Taster | Raumthermostat | Lautsprecher | UHR | Deckenleuchte | Erdungsfahne Ø10 | | |
| 2pol-Aus-Schalter | Aussenfühler | Blitzleuchte | Hupe | Scheinwerfer | Erdungsverbindung Ø10 | | |
| Bew-Melder | Lichtfühler | Türöffner | Kamera | FR-Balken 1/36 oder 1/58 | Deckendose | | |
| Bew-Melder 360 Grad | Windfühler | Klingel | FBH Verteiler | | Leerrohr | | |
| Jalousien-Taster | Lüfter | | | | | | |

HAUS 4 WOHNUNG 9 1. OBERGESCHOSS

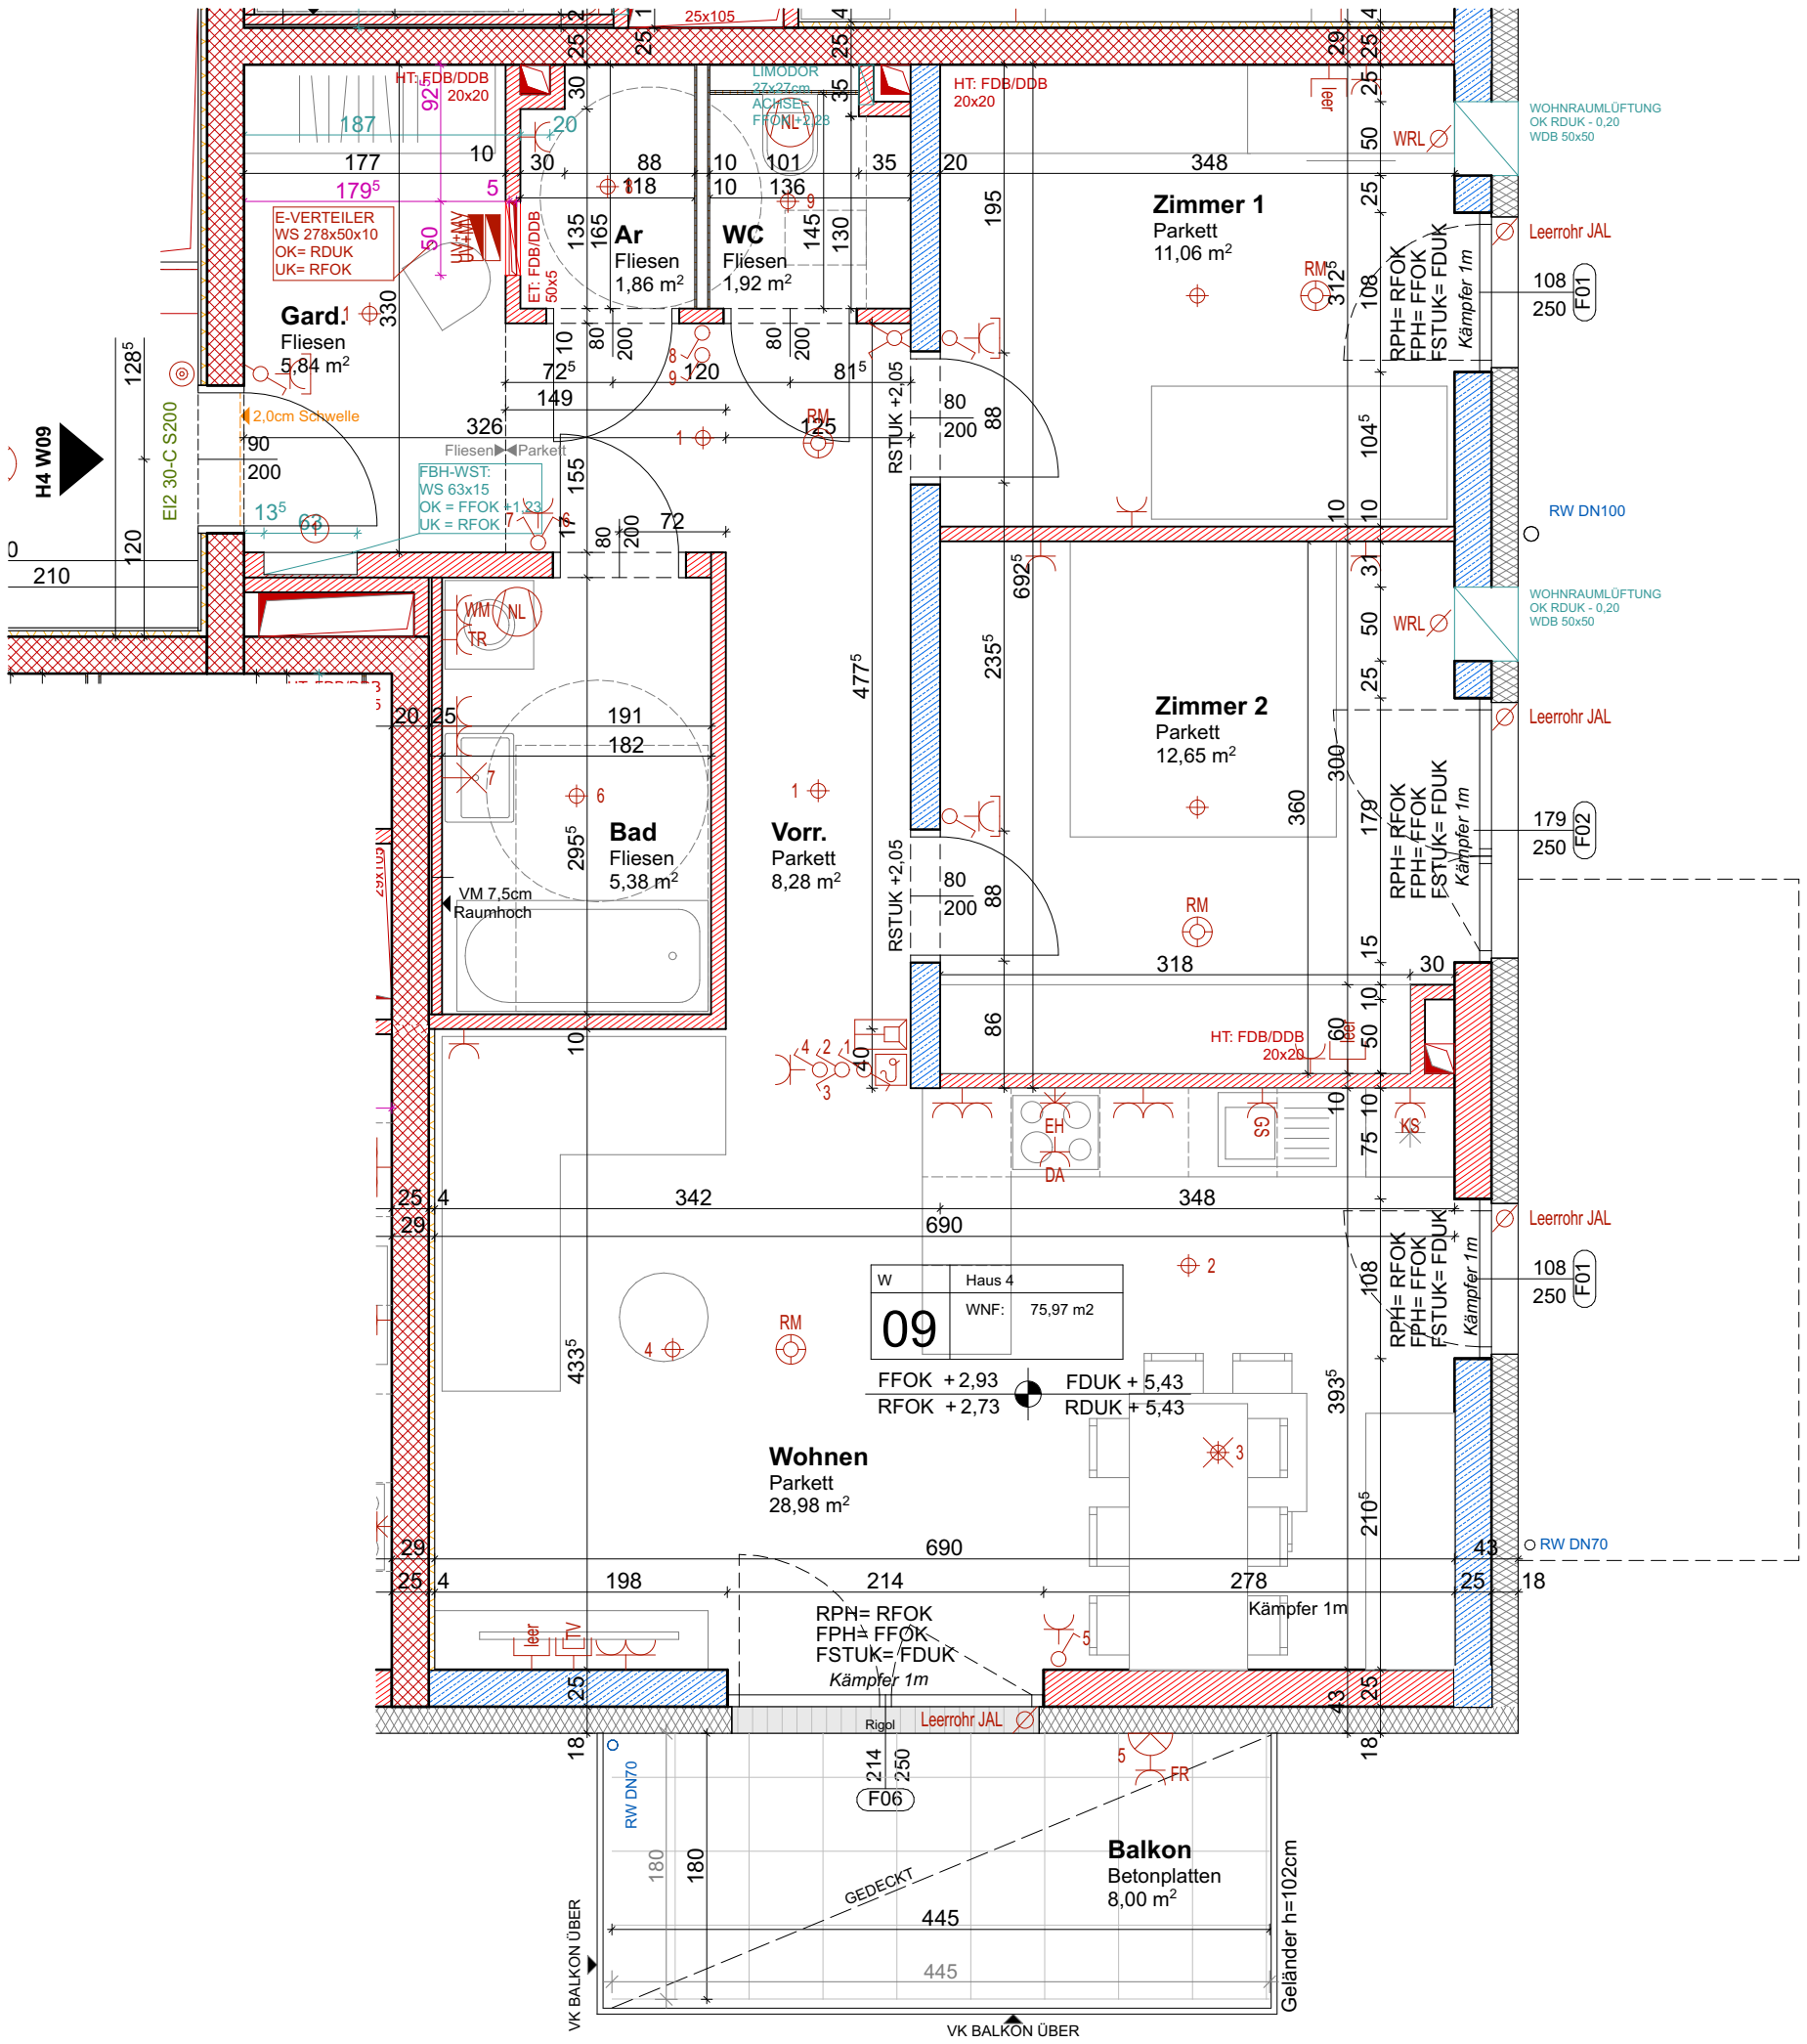

Wohnräume	75,97 m ²
Balkon	8,00 m ²


24.02.2025

Bogenfeld

Bogenfeld Architektur
ZT-GmbH

Architektur

Landstraße 34
4020 Linz, Austria
+43 732 267986
office@bogenfeld.at
www.bogenfeld.at

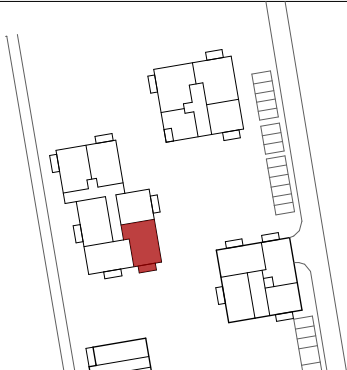

Auf der Breitwies'n

Zedernstr. 7
4481 Asten