


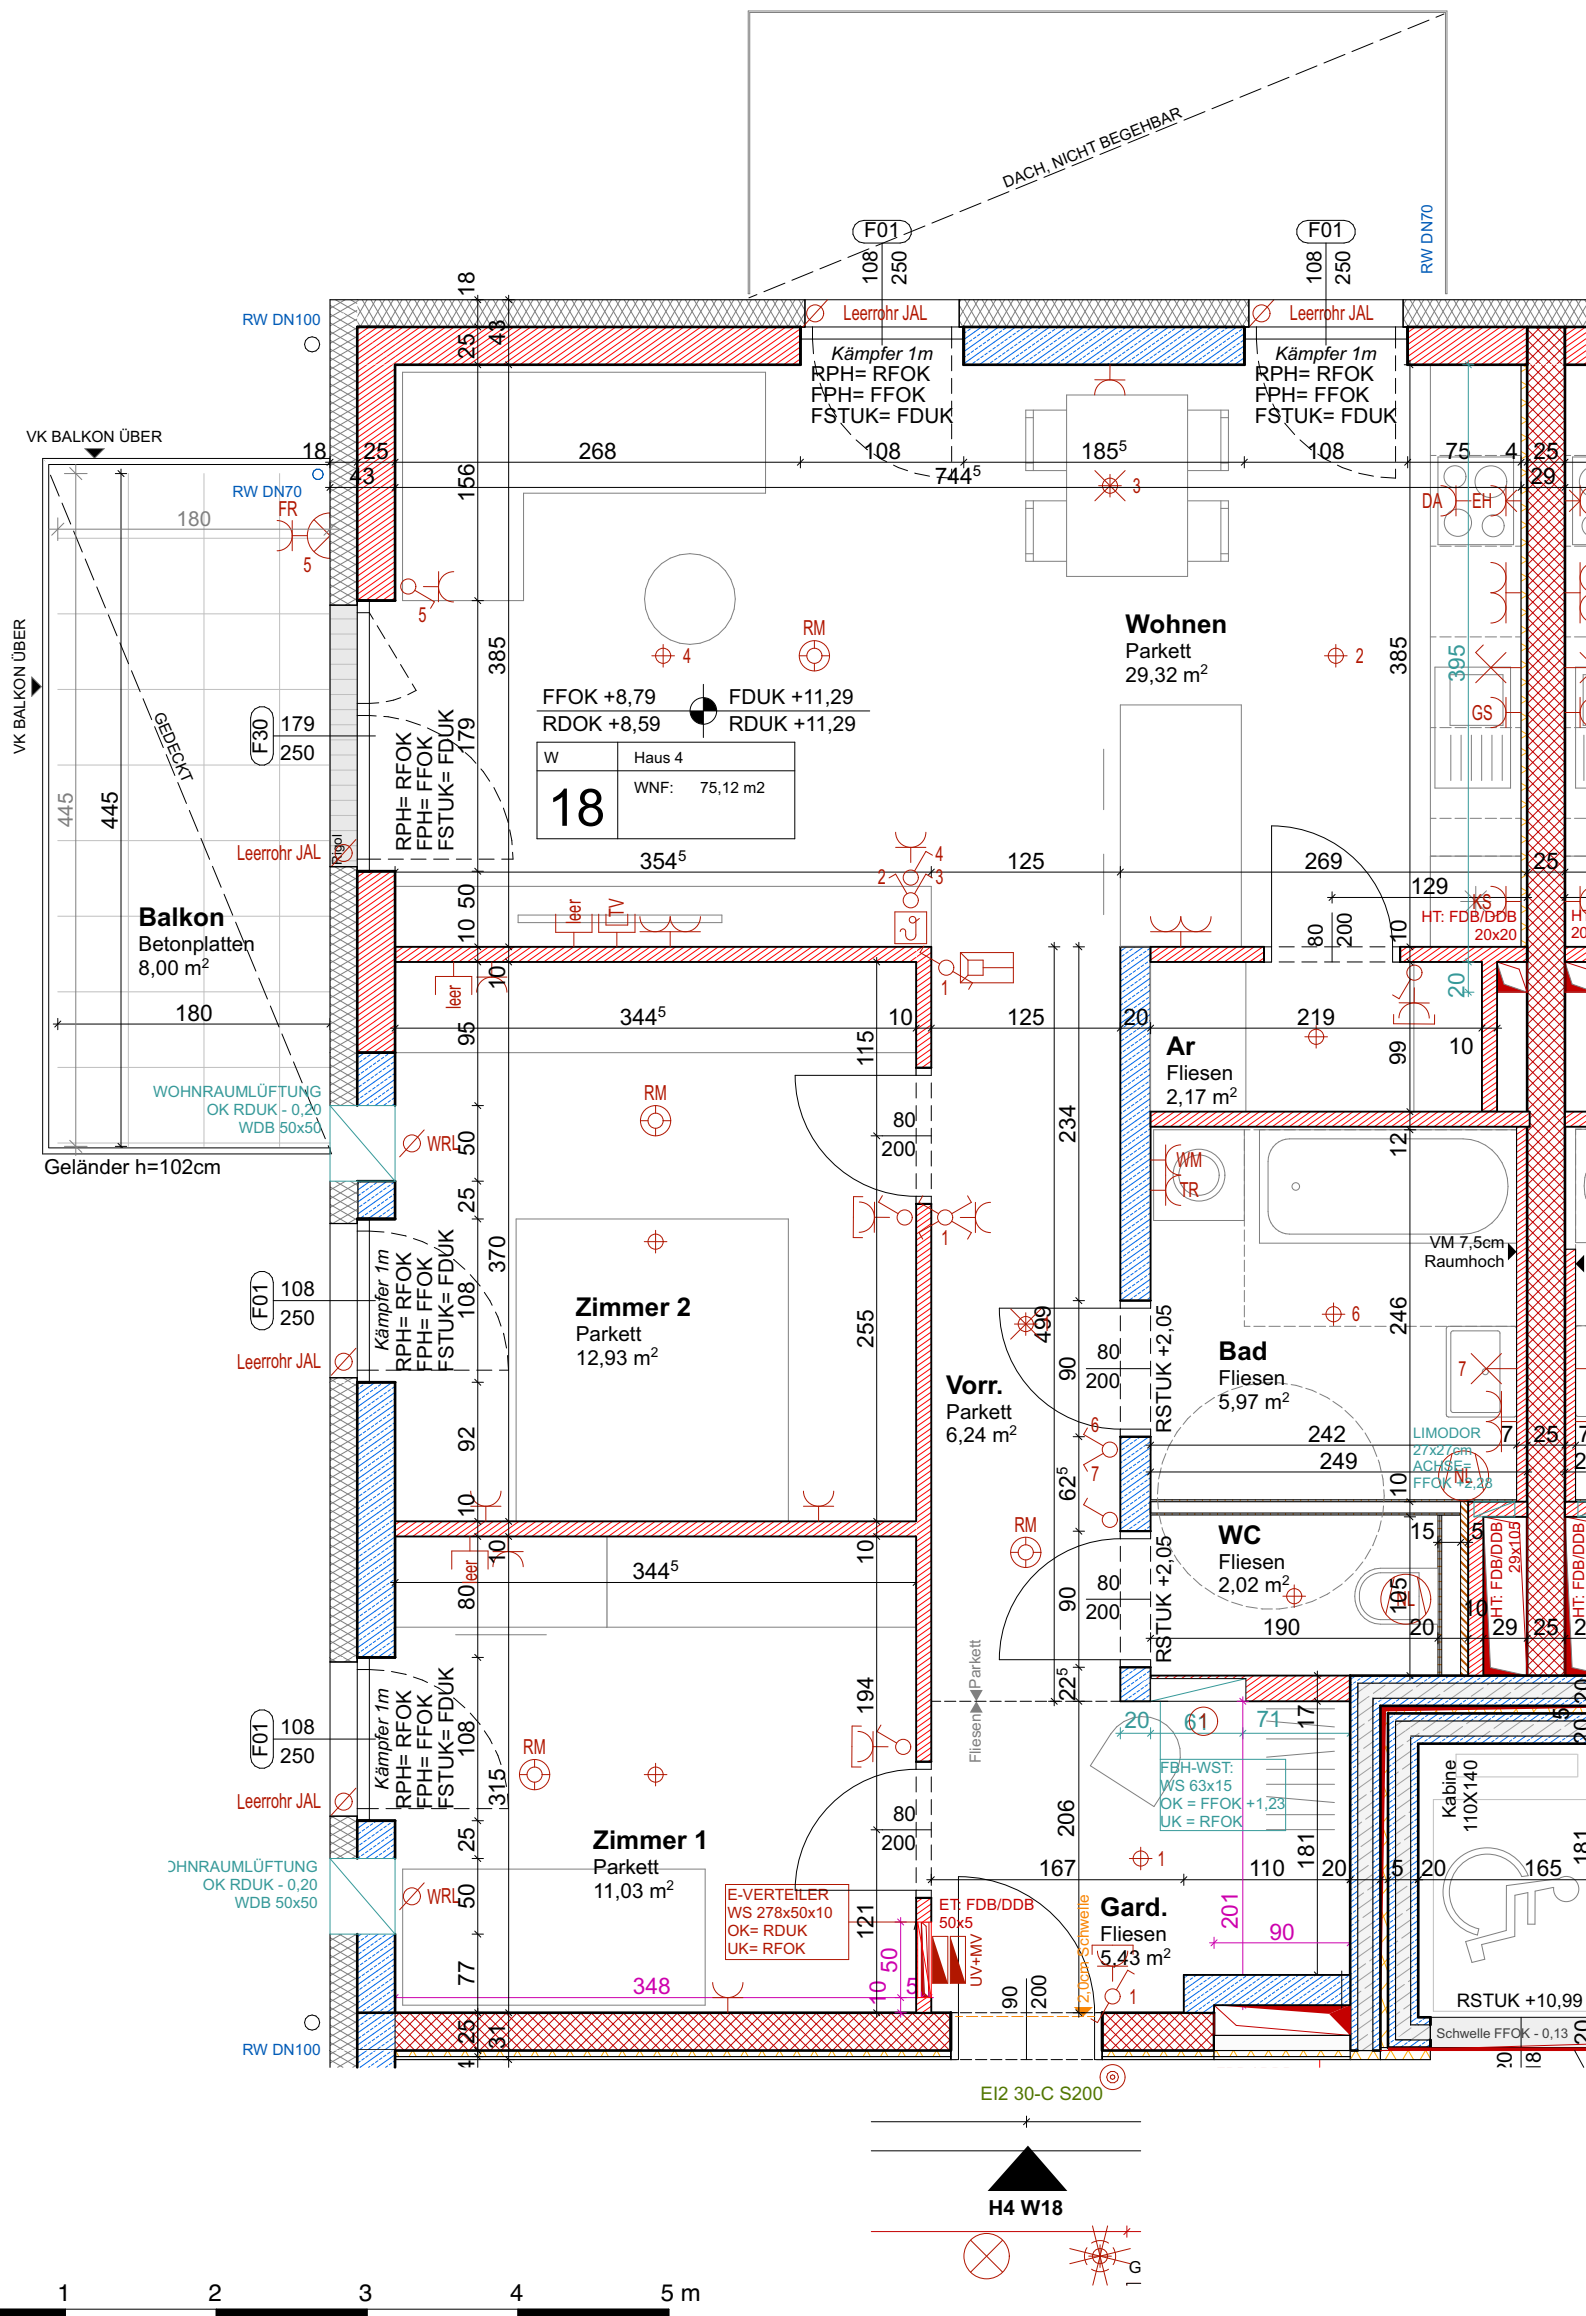

LEGENDE

- Aus - Schalter
- Serien-Schalter
- Wechsel-Schalter
- Doppel-Wechsel-Schalter
- Kreuz-Schalter
- Dimmer
- Zeit-Schalter
- Zeitimpuls-Schalter
- Klingel-Taster
- Licht-Taster
- 2pol-Aus-Schalter
- Bew-Melder
- Bew-Melder 360 Grad
- Jalousien-Taster
- Schlüssel-Schalter
- Steckdose 1fach
- Steckdose 2fach
- Steckdose 3fach
- Steckdose 4fach
- Steckdose geschaltet
- CEE 5pol
- Steckdose Auslass
- 400V-Auslass
- Raumthermostat
- Aussenfühler
- Lichtfühler
- Windfühler
- Lüfter
- Motorantrieb
- WRL-Regler
- Bodendose
- Zutrittskontrolle
- EDV-Einfachdose
- EDV-Doppeldose
- Druckknopfmelder
- Rauchentlüftungs-Taster
- Rauchmelder
- Lautsprecher
- Blitzleuchte
- Türöffner
- Klingel
- Sprechanlage (Innen)
- Sprechanlage (Aussen)
- Fingerprint
- Zimmerterminal
- Zug-Taster
- Ruf-Taster
- Kriech-Taster
- Rufempfänger
- Anwesenheitslampe
- Miniterminal
- UHR
- Hupe
- Kamera
- FBH Verteiler
- Klemmdose
- 3x Auslässe für: Kaltwassermengenzähler+ Wohnungsstation+ Warmwasser
- Telefon-Dose
- TV-Dose
- Licht-Auslass (Decke)
- Licht-Auslass (Wand)
- Licht-Auslass (Direkt-Wand)
- Wandleuchte
- Deckenleuchte
- Scheinwerfer
- FR-Balken 1/36 oder 1/58
- Fluchtweg-Tür
- Fluchtwegleuchte mit Richtungsfeile
- Sicherheitsleuchte Einbau
- Sicherheitsleuchte Aufbau
- Brüstungskanal
- Kabelwanne
- Klemmdose
- Unterverteiler
- Verteiler
- Erdungsdraht ø10
- Erdungsfahne ø10
- Erdungsverbindung ø10
- Deckendose
- Leerrohr
- Statik
- Elektro
- Heizung
- Sanitär
- Lüftung
- Zu- und Abluft
- Brandschutz
- Fluchtweg
- Brandschneid
- Stahlbeton
- Beton unbewehrt
- Ziegelmauerwerk
- Schallschutzziegel
- Wärmedämmung hart
- Wärmedämmung weich
- Trockenbau
- Glastrennwand
- Stahl

HAUS 4
WOHNUNG 18
3. OBERGESCHOSS




Bogenfeld

Bogenfeld Architektur
ZT-GmbH

Architektur

Landstraße 34
4020 Linz, Austria
+43 732 267986
office@bogenfeld.at
www.bogenfeld.at

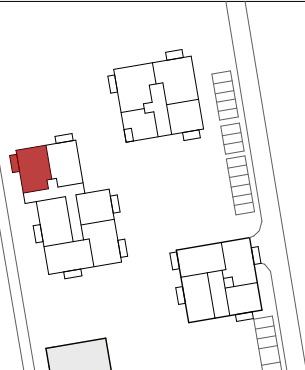

Auf der Breitwies'n

Zedernstr. 7
4481 Asten

Wohnräume	75,12 m ²
Balkon	8,00 m ²

24.02.2025