


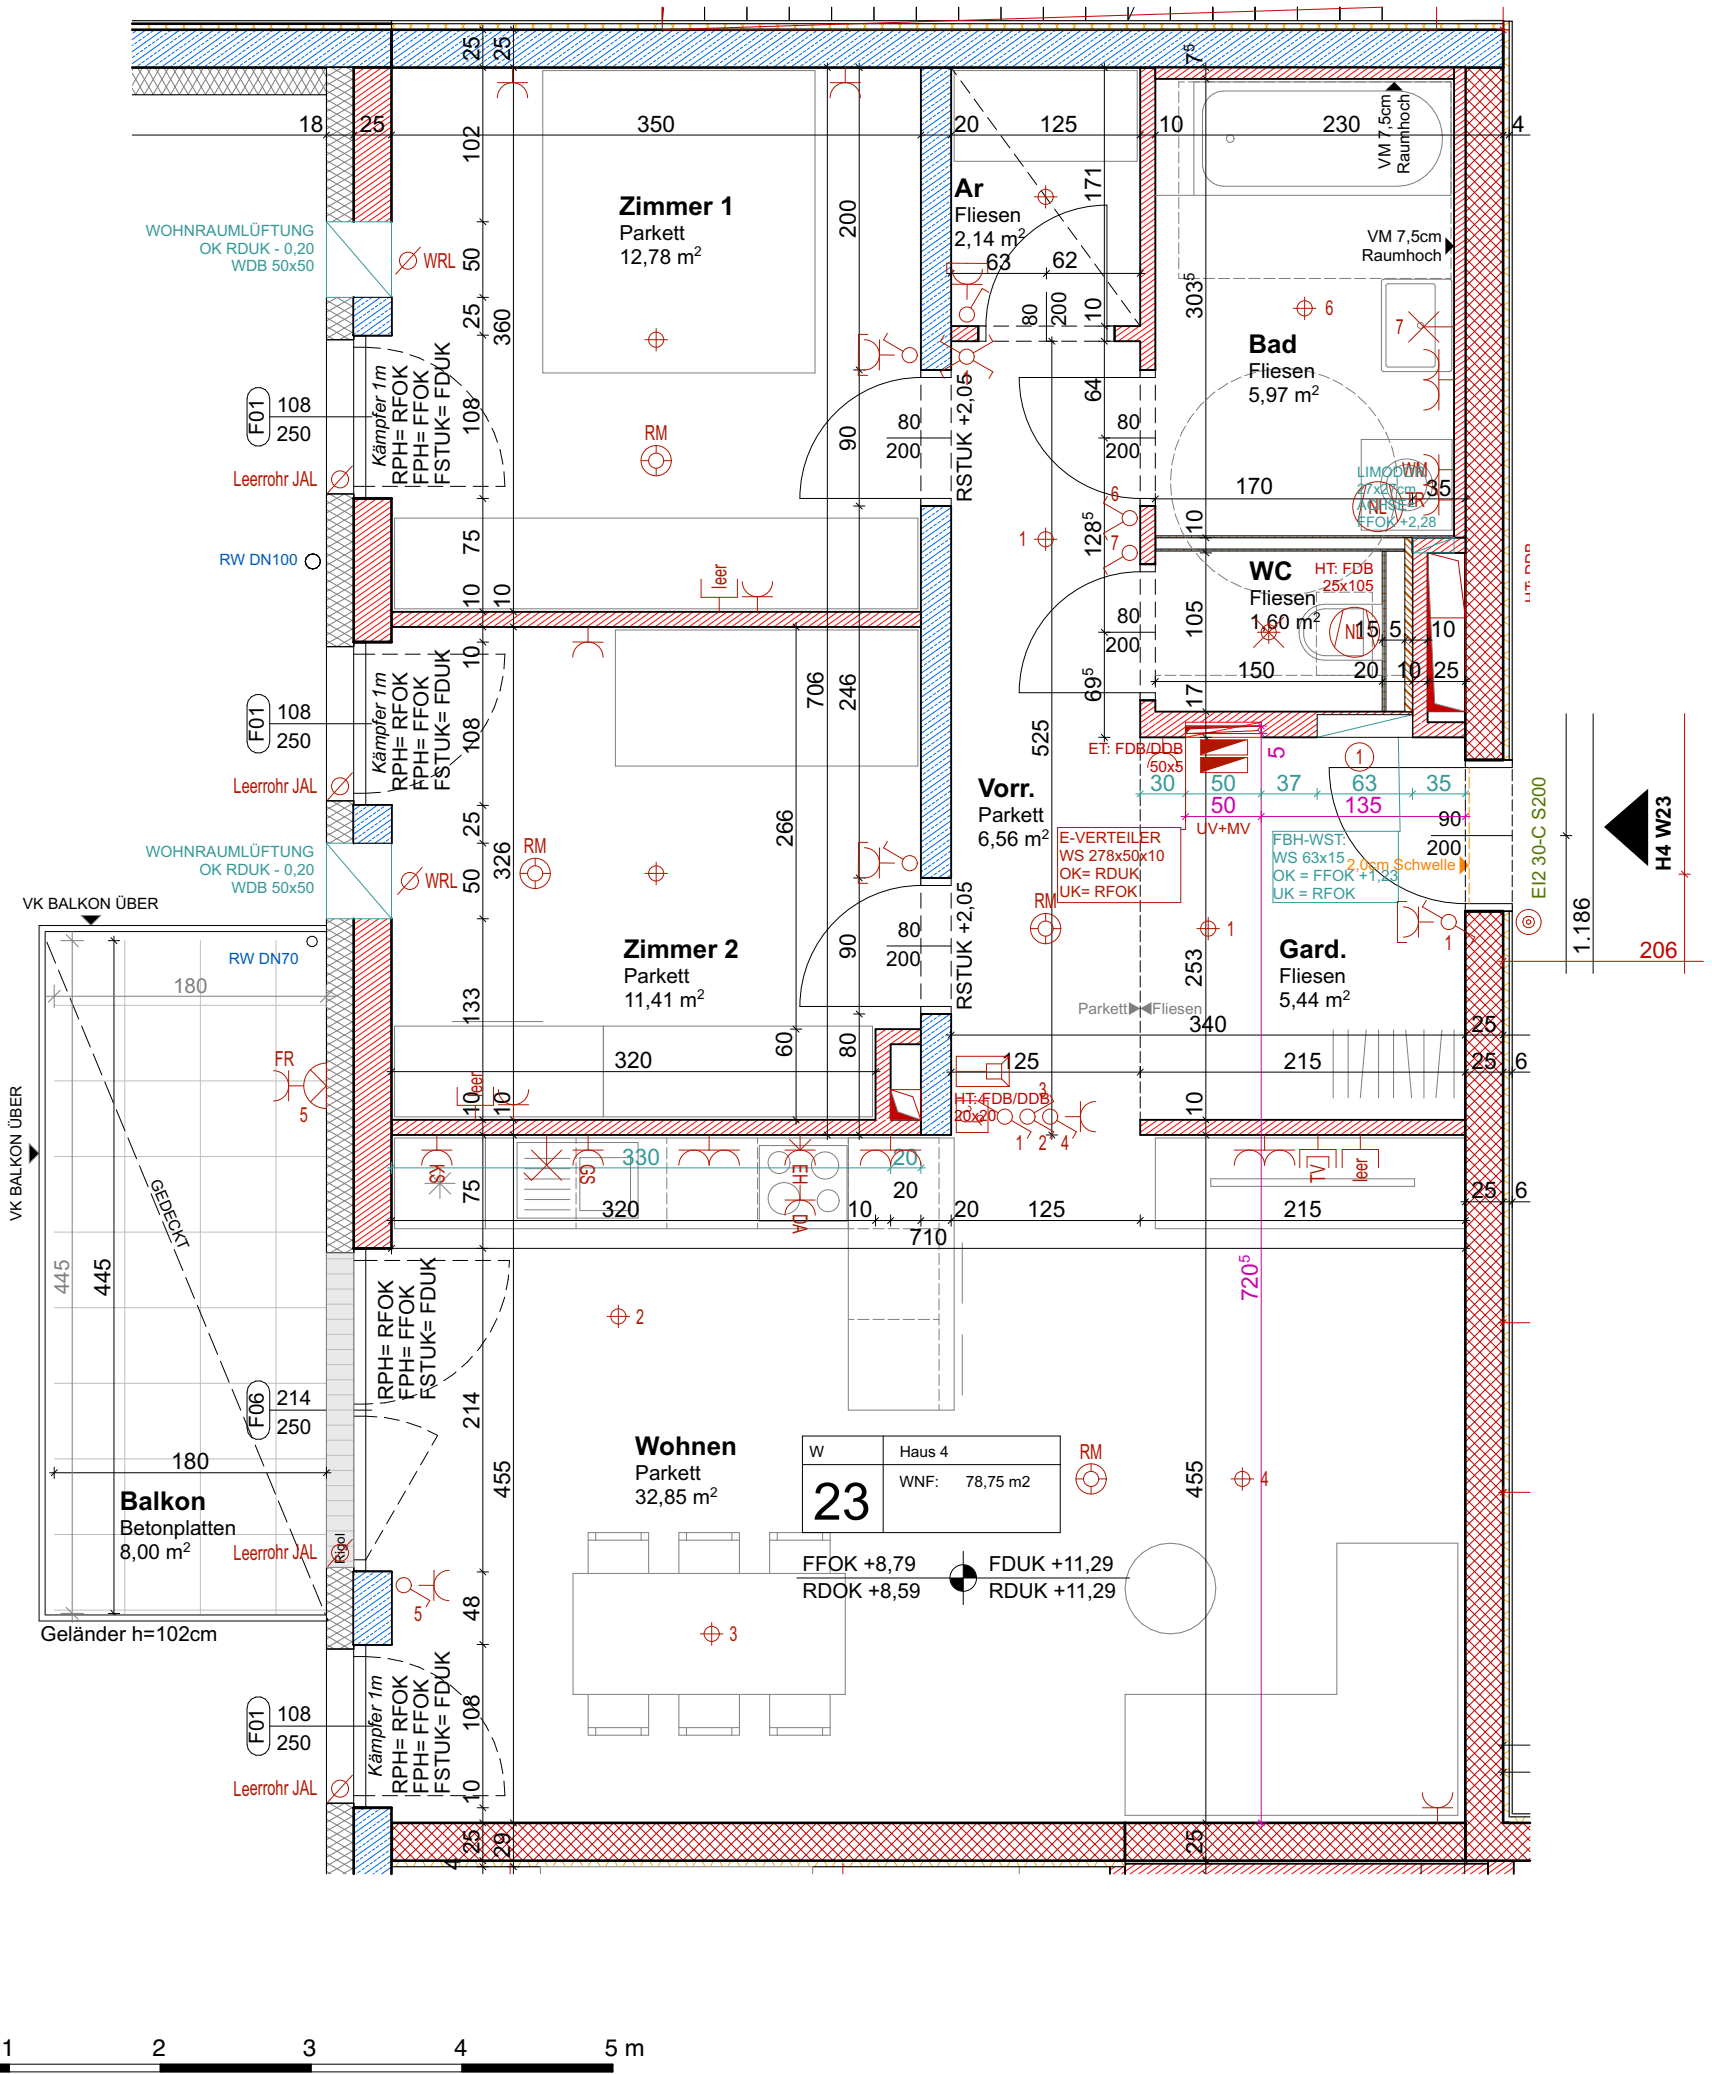

LEGENDE


- | | | | | | | | |
|-------------------------|--------------------|------------------|------------------------|--|-------------------------------------|--------------------|--------------------|
| Aus-Schalter | Schlüssel-Schalter | Motorantrieb | Sprechanlage (Innen) | Klemmdose | Fluchtweg-Tür | Statik | Stahlbeton |
| Serien-Schalter | Steckdose 1fach | WRL-Regler | Sprechanlage (Aussen) | 3x Auslässe für Kaltwassermengenzähler + Wohnungstation + Warmwasser | Fluchtwegleuchte mit Richtungsfeile | Elektro | Beton unbewehrt |
| Wechsel-Schalter | Steckdose 2fach | Bodendose | Zutrittskontrolle | Zimmerterminal | Sicherheitsleuchte Einbau | Heizung | Ziegelmauerwerk |
| Doppel-Wechsel-Schalter | Steckdose 3fach | EDV-Einfachdose | EDV-Doppeldose | Zug-Taster | Sicherheitsleuchte Aufbau | Sanitär | Schallschutzziegel |
| Kreuz-Schalter | Steckdose 4fach | Druckknopfmelder | Rauchentlüftung-Taster | Ruf-Taster | Brüstungskanal | Lüftung | Wärmedämmung hart |
| Dimmer | CEE 5pol | EDV-Doppeldose | Rauchmelder | Kriech-Taster | Kabelwanne | Zu- und Abflut | Wärmedämmung weich |
| Zeit-Schalter | 230V-Auslass | Rauchmelder | Lautsprecher | Rufempfänger | Klemmdose | Brandschutz | Trockenbau |
| Zeitimpuls-Schalter | 400V-Auslass | Lautsprecher | Miniterminal | Anwesenheitslampe | Unterverteiler | Fluchtweg | Glastrennwand |
| Klingel-Taster | Raumthermostat | Blitzleuchte | UHR | UHR | Verteiler | Brandschutzschritt | Stahl |
| Licht-Taster | Aussenfühler | Lichtfühler | Hupe | Kamera | Erdungsdraht Ø10 | | |
| 2pol-Aus-Schalter | Windfühler | Bew-Melder | Klingel | FBH Verteiler | Erdungsfahne Ø10 | | |
| Bew-Melder 360 Grad | Lüfter | | | | Erdungsverbindung Ø10 | | |
| Jalousien-Taster | | | | | Deckendose | | |
| | | | | | Leerrohr | | |

Bogenfeld

Bogenfeld Architektur
ZT-GmbH

Architektur

Landstraße 34
4020 Linz, Austria
+43 732 267986
office@bogenfeld.at
www.bogenfeld.at

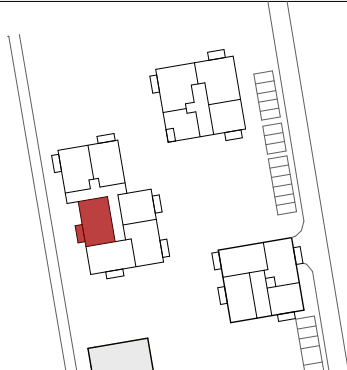

Auf der Breitwies'n

Zedernstr. 7
4481 Asten

HAUS 4
WOHNUNG 23
3. OBERGESCHOSS



Wohnräume 78,75 m²
Balkon 8,00 m²

24.02.2025